


ANSICHT OST

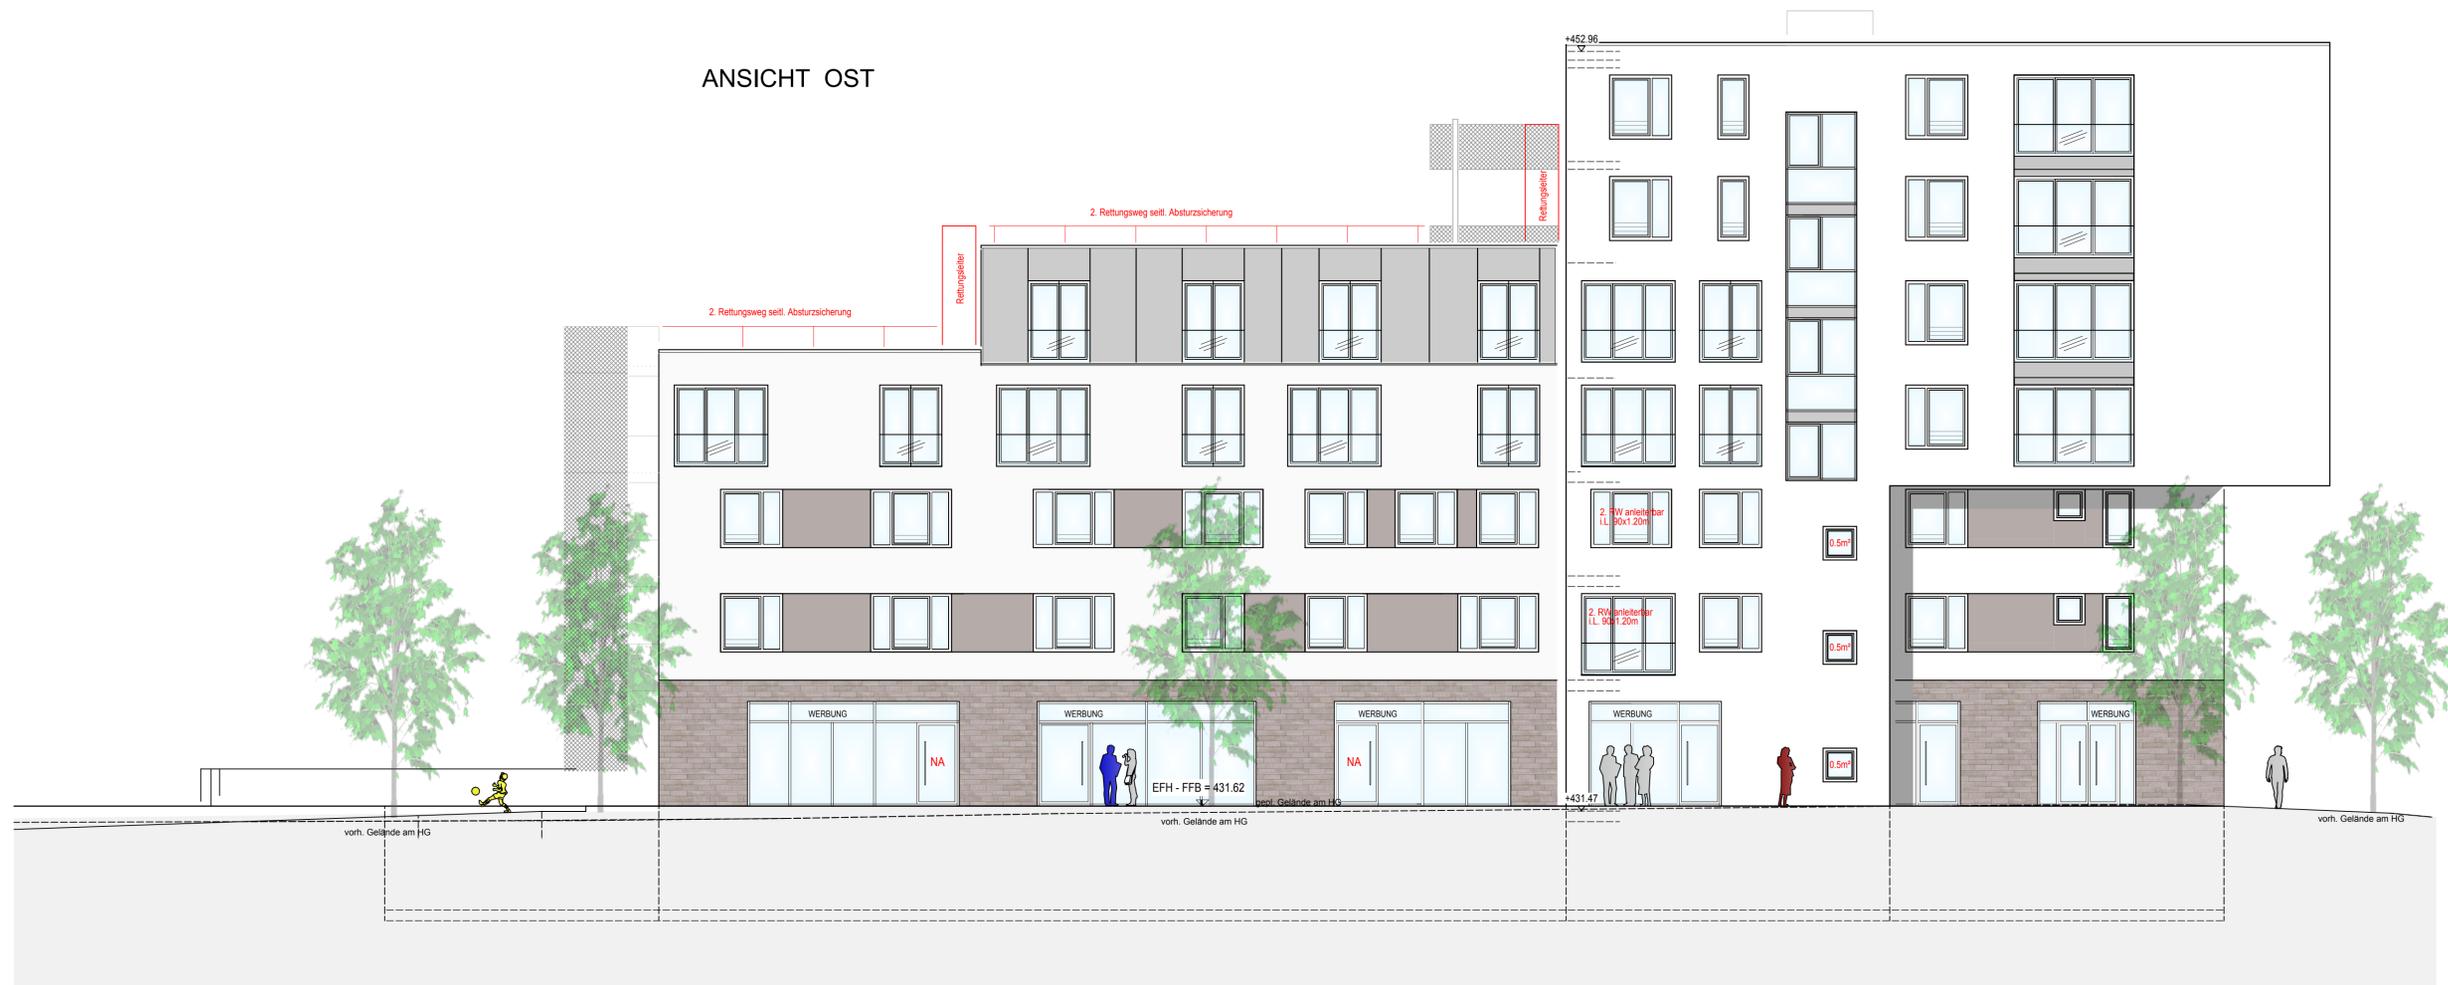

Dach



E+6



E+5



E+4



E+3



E+2



E+1



E 0



E-1



BAUGESUCH

Bauvorhaben:
Wohn- und Geschäftshaus
Bahnhofstraße 21
72810 Gomaringen

20.01.2017

M 1:100

ANSICHT OST

AUFTRAGGEBER:
Kreisbaugesellschaft Tübingen mbH
Hechinger Str. 22 in 72072 Tübingen

ARCHITEKT:
HAEFELE ARCHITEKTEN BDA
BELTHLESTRASSE 29
7 2 0 7 0 TÜBINGEN

TEL : 0707140786-0
FAX : 0707140786-29