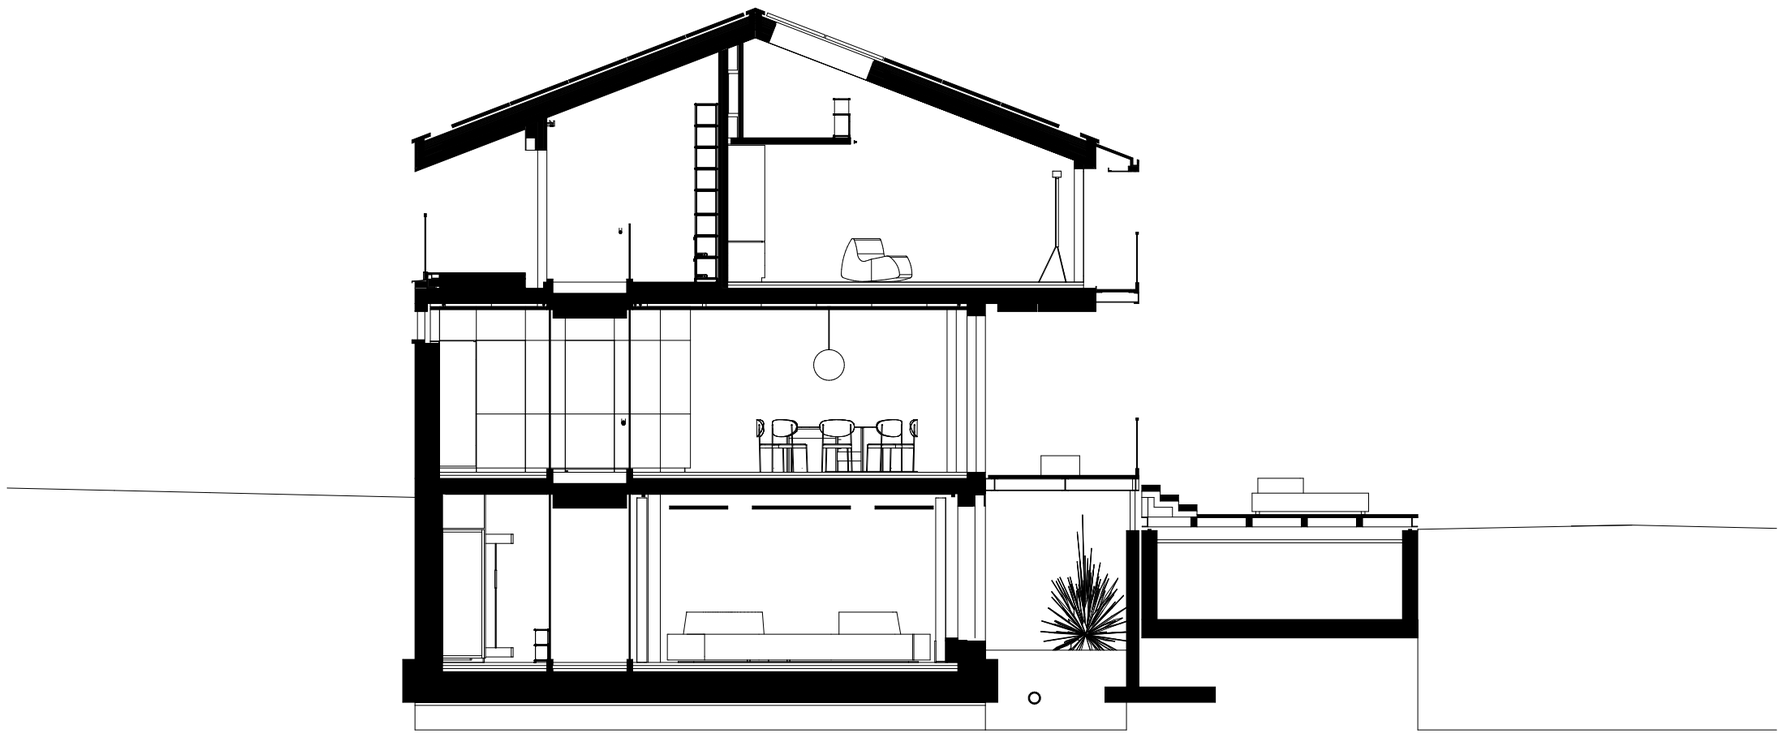

Querschnitt 1:100