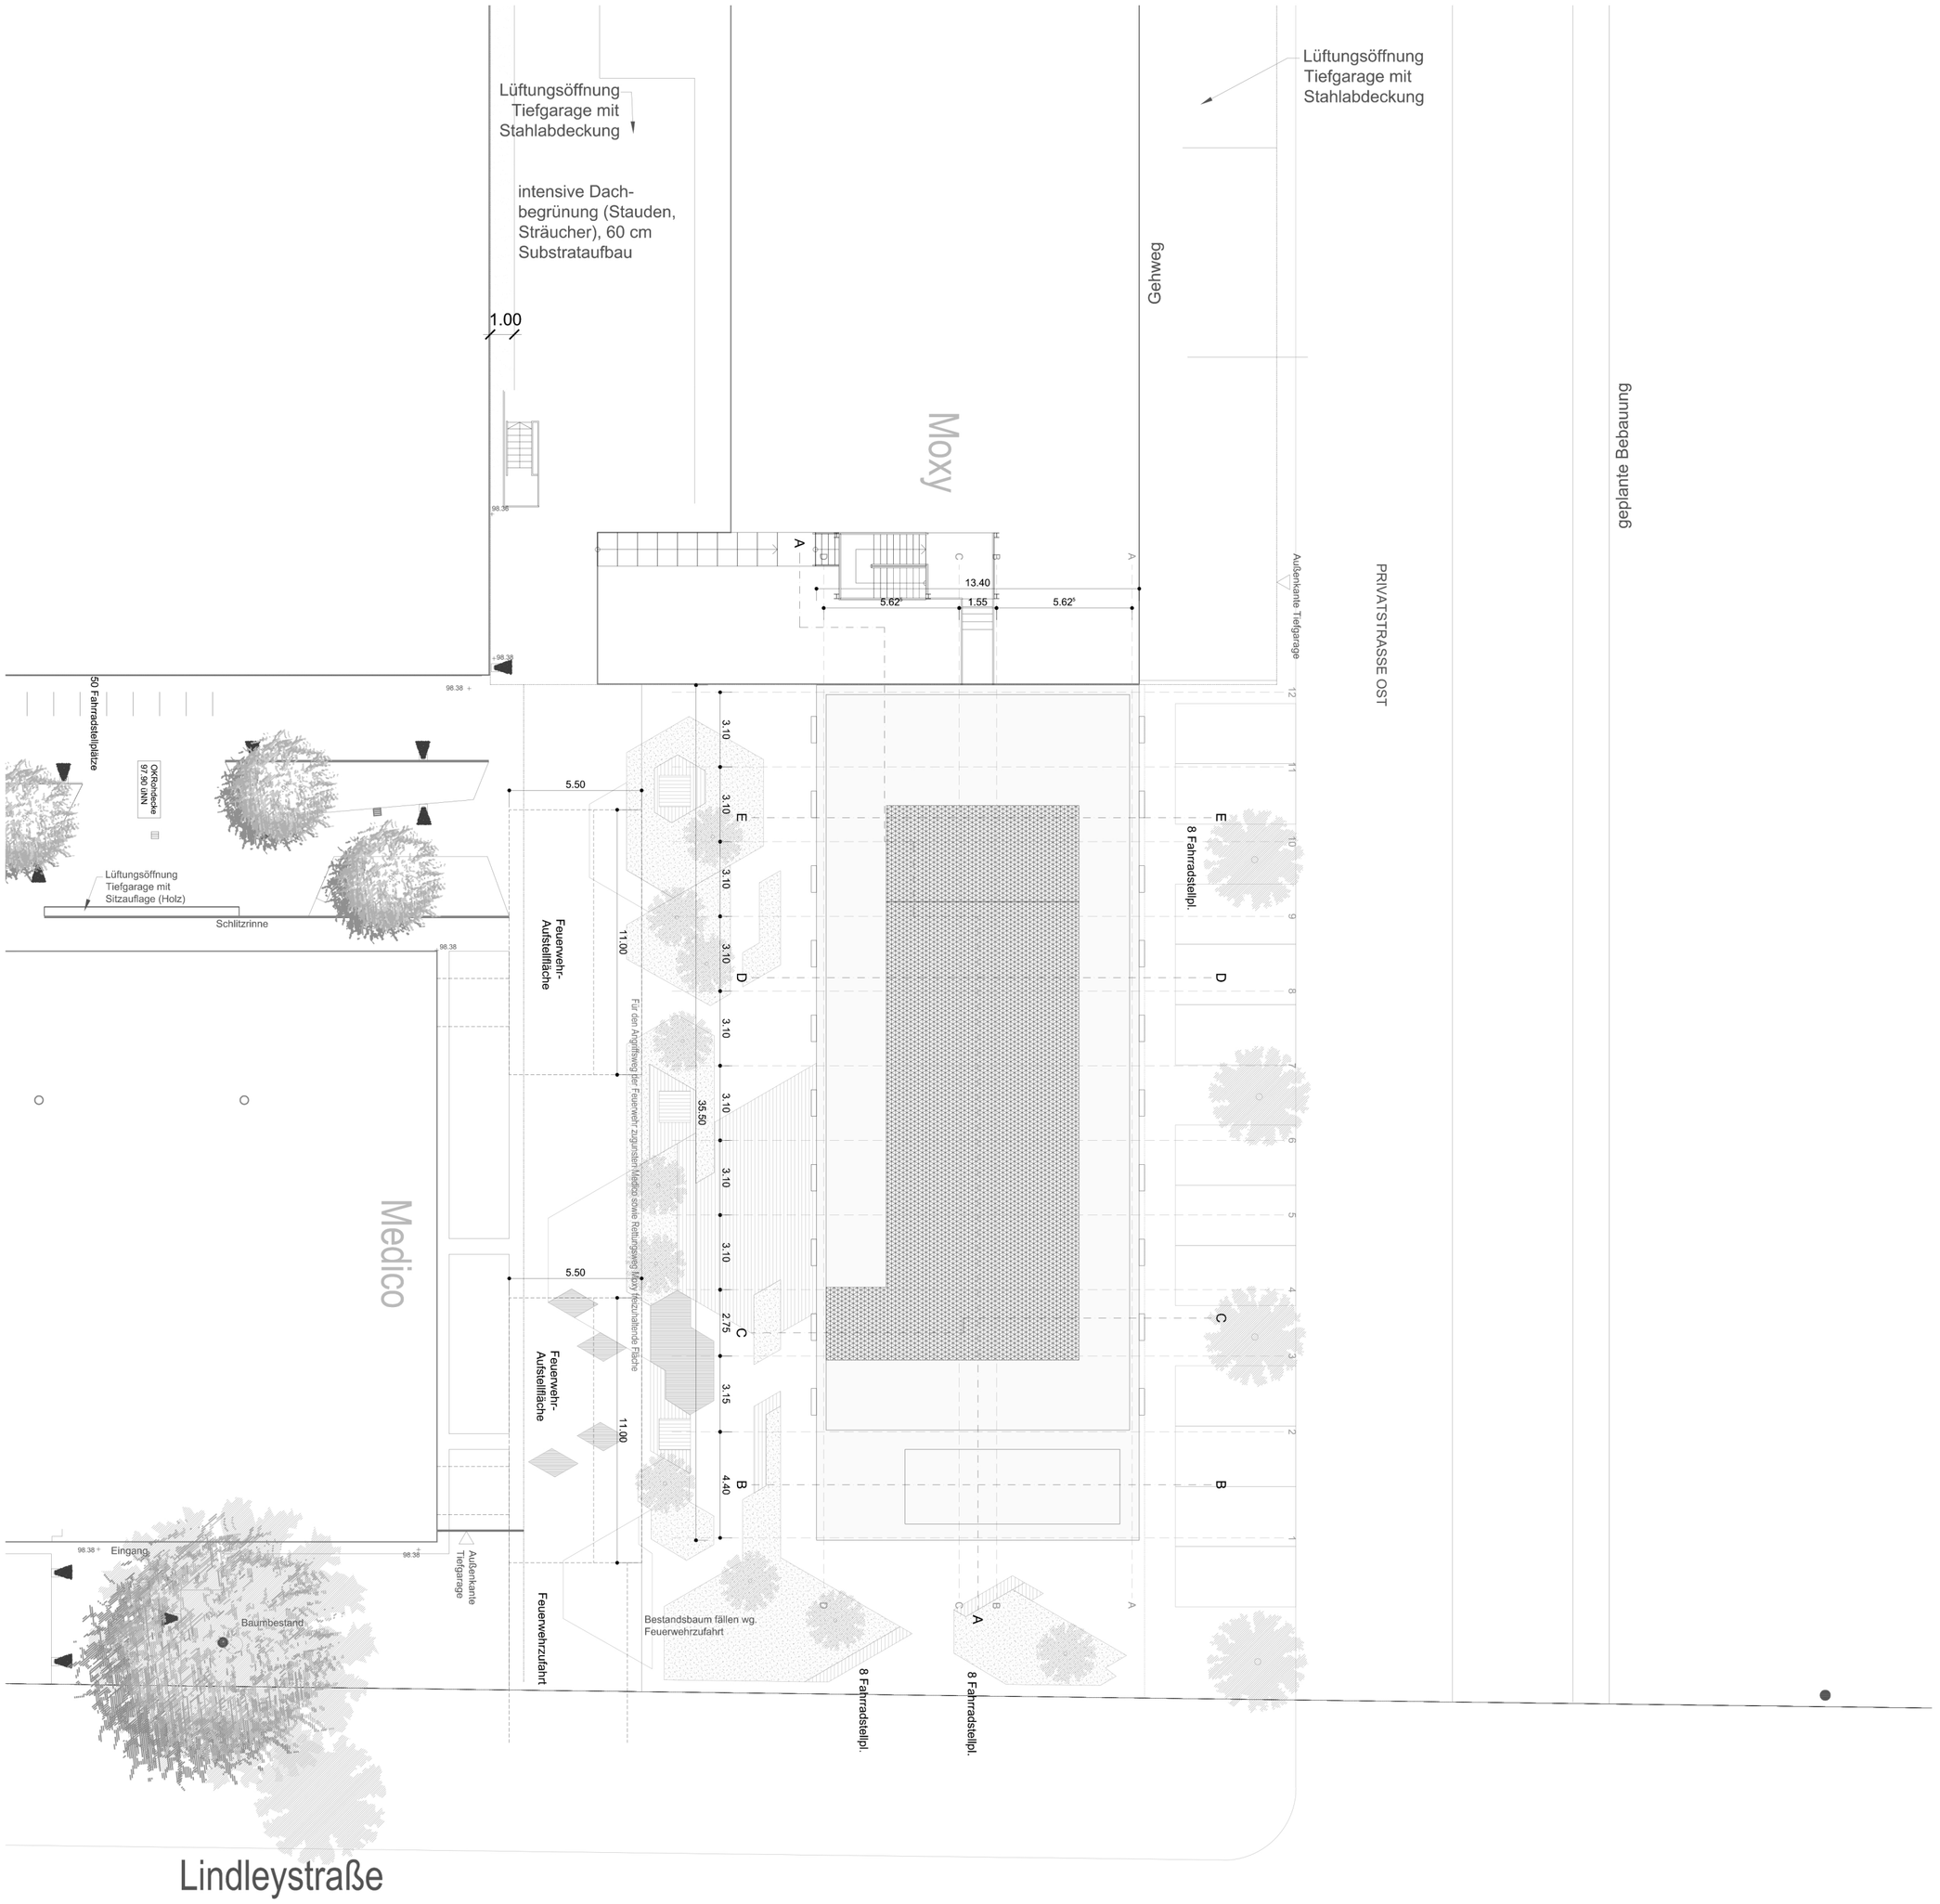
geplante Bebauung
PRIVATSTRASSE OST
Lindleystraße
Moxy
Medico
Gehweg
Lüftungsöffnung Tiefgarage mit Stahlabdeckung
intensive Dachbegrünung (Stauden, Sträucher), 60 cm Substrataufbau
1.00
Lüftungsöffnung Tiefgarage mit Stahlabdeckung
Außenkante Tiefgarage
13.40
5.62
1.55
5.62
3.10
3.10
3.10
3.10
3.10
3.10
3.10
3.10
2.75
3.15
4.40
35.50
11.00
5.50
5.50
11.00
Feuerwehr-Aufstellfläche
Feuerwehr-Aufstellfläche
Für den Angriffsweg der Feuerwehr zugunsten Medico sowie Rettungsweg Moxy freizuhaltende Fläche
Feuerwehrzufahrt
Bestandsbaum fällen wg. Feuerwehrzufahrt
8 Fahrradstellpl.
8 Fahrradstellpl.
8 Fahrradstellpl.
50 Fahrradstellplätze
OKRohrdecke 97.90 üNN
Lüftungsöffnung Tiefgarage mit Sitzauflage (Holz)
Schlitzrinne
Eingang
Baumbestand
Außenkante Tiefgarage
98.38