


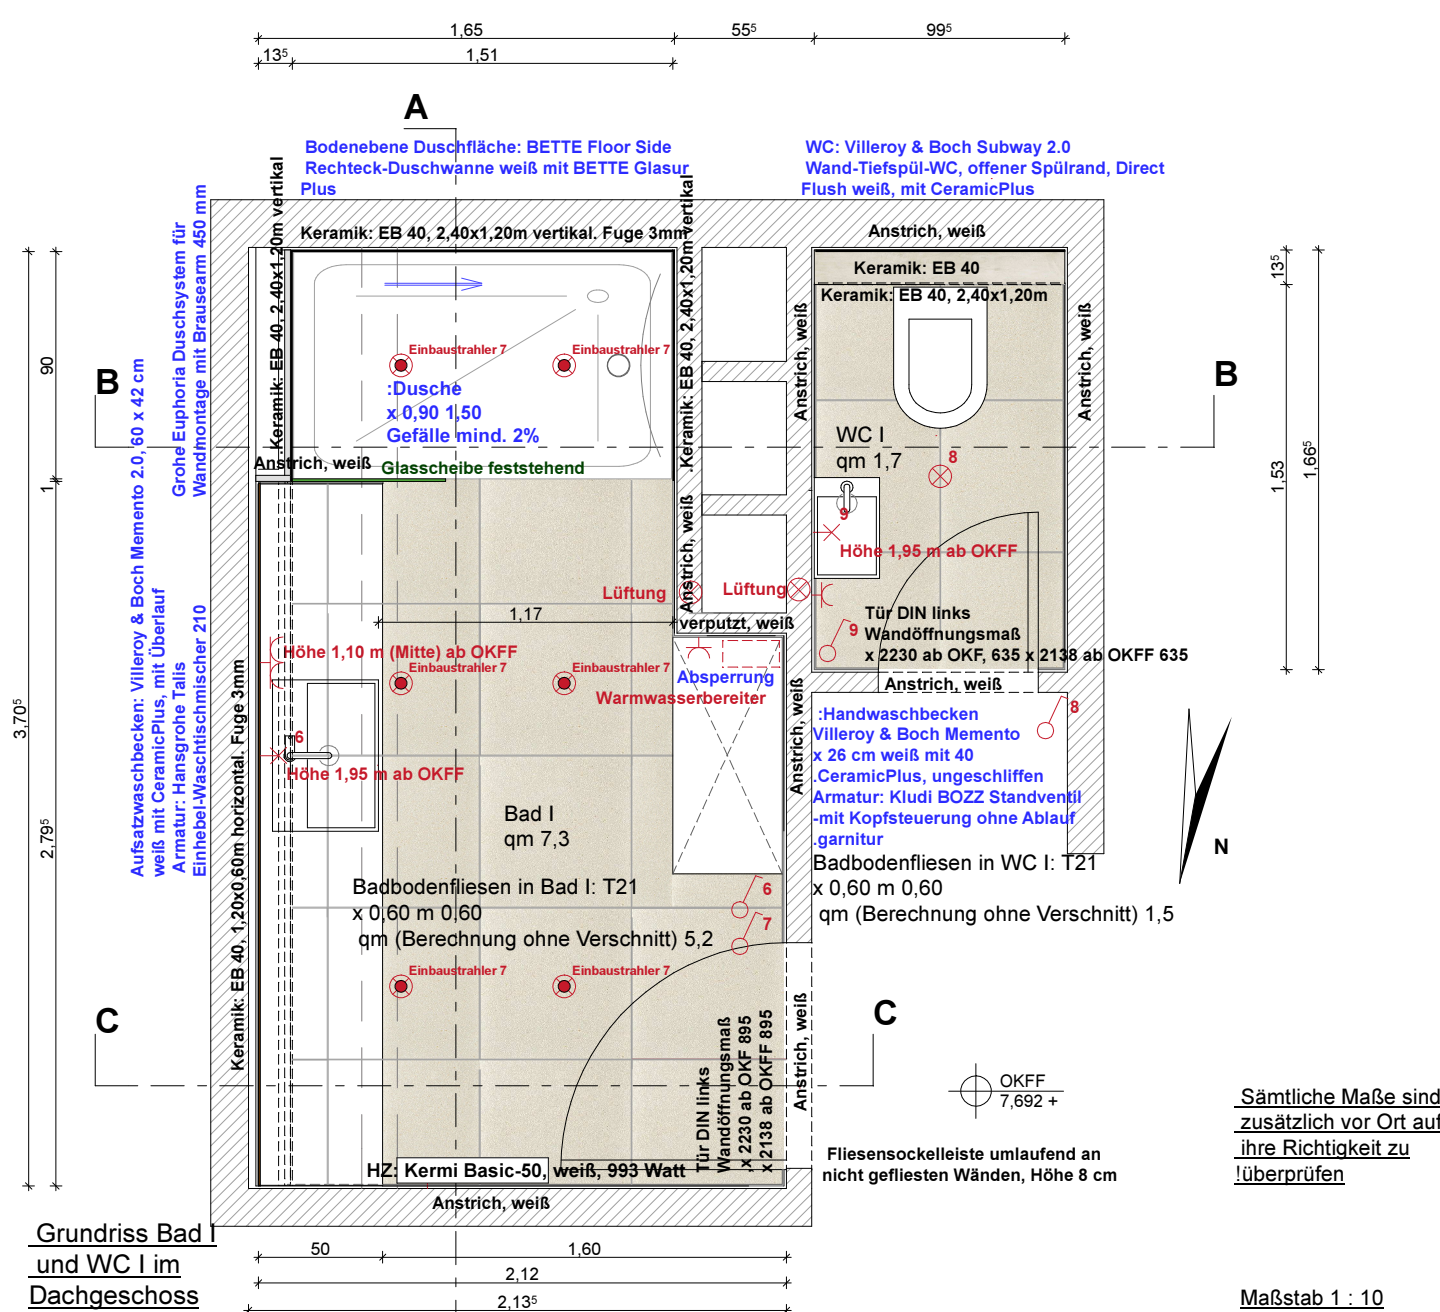

Schalterelemente und Steckdosenelemente in GIRA E2, normalweiss

Höhe der Schalterelemente: Mitte 1.08 m über OKFF (1.17 m über OKF, OK Dielen Bestand), wenn nicht anders angegeben

Höhe der Steckdosenelemente, Antennenanschlüsse und Telefonanschlüsse: Mitte 0,30 m über OKFF (0,39 m über OKF, OK Dielen Bestand)

Sanitäranschlüsse: + 9 cm Höhe zur ursprünglichen Planung

