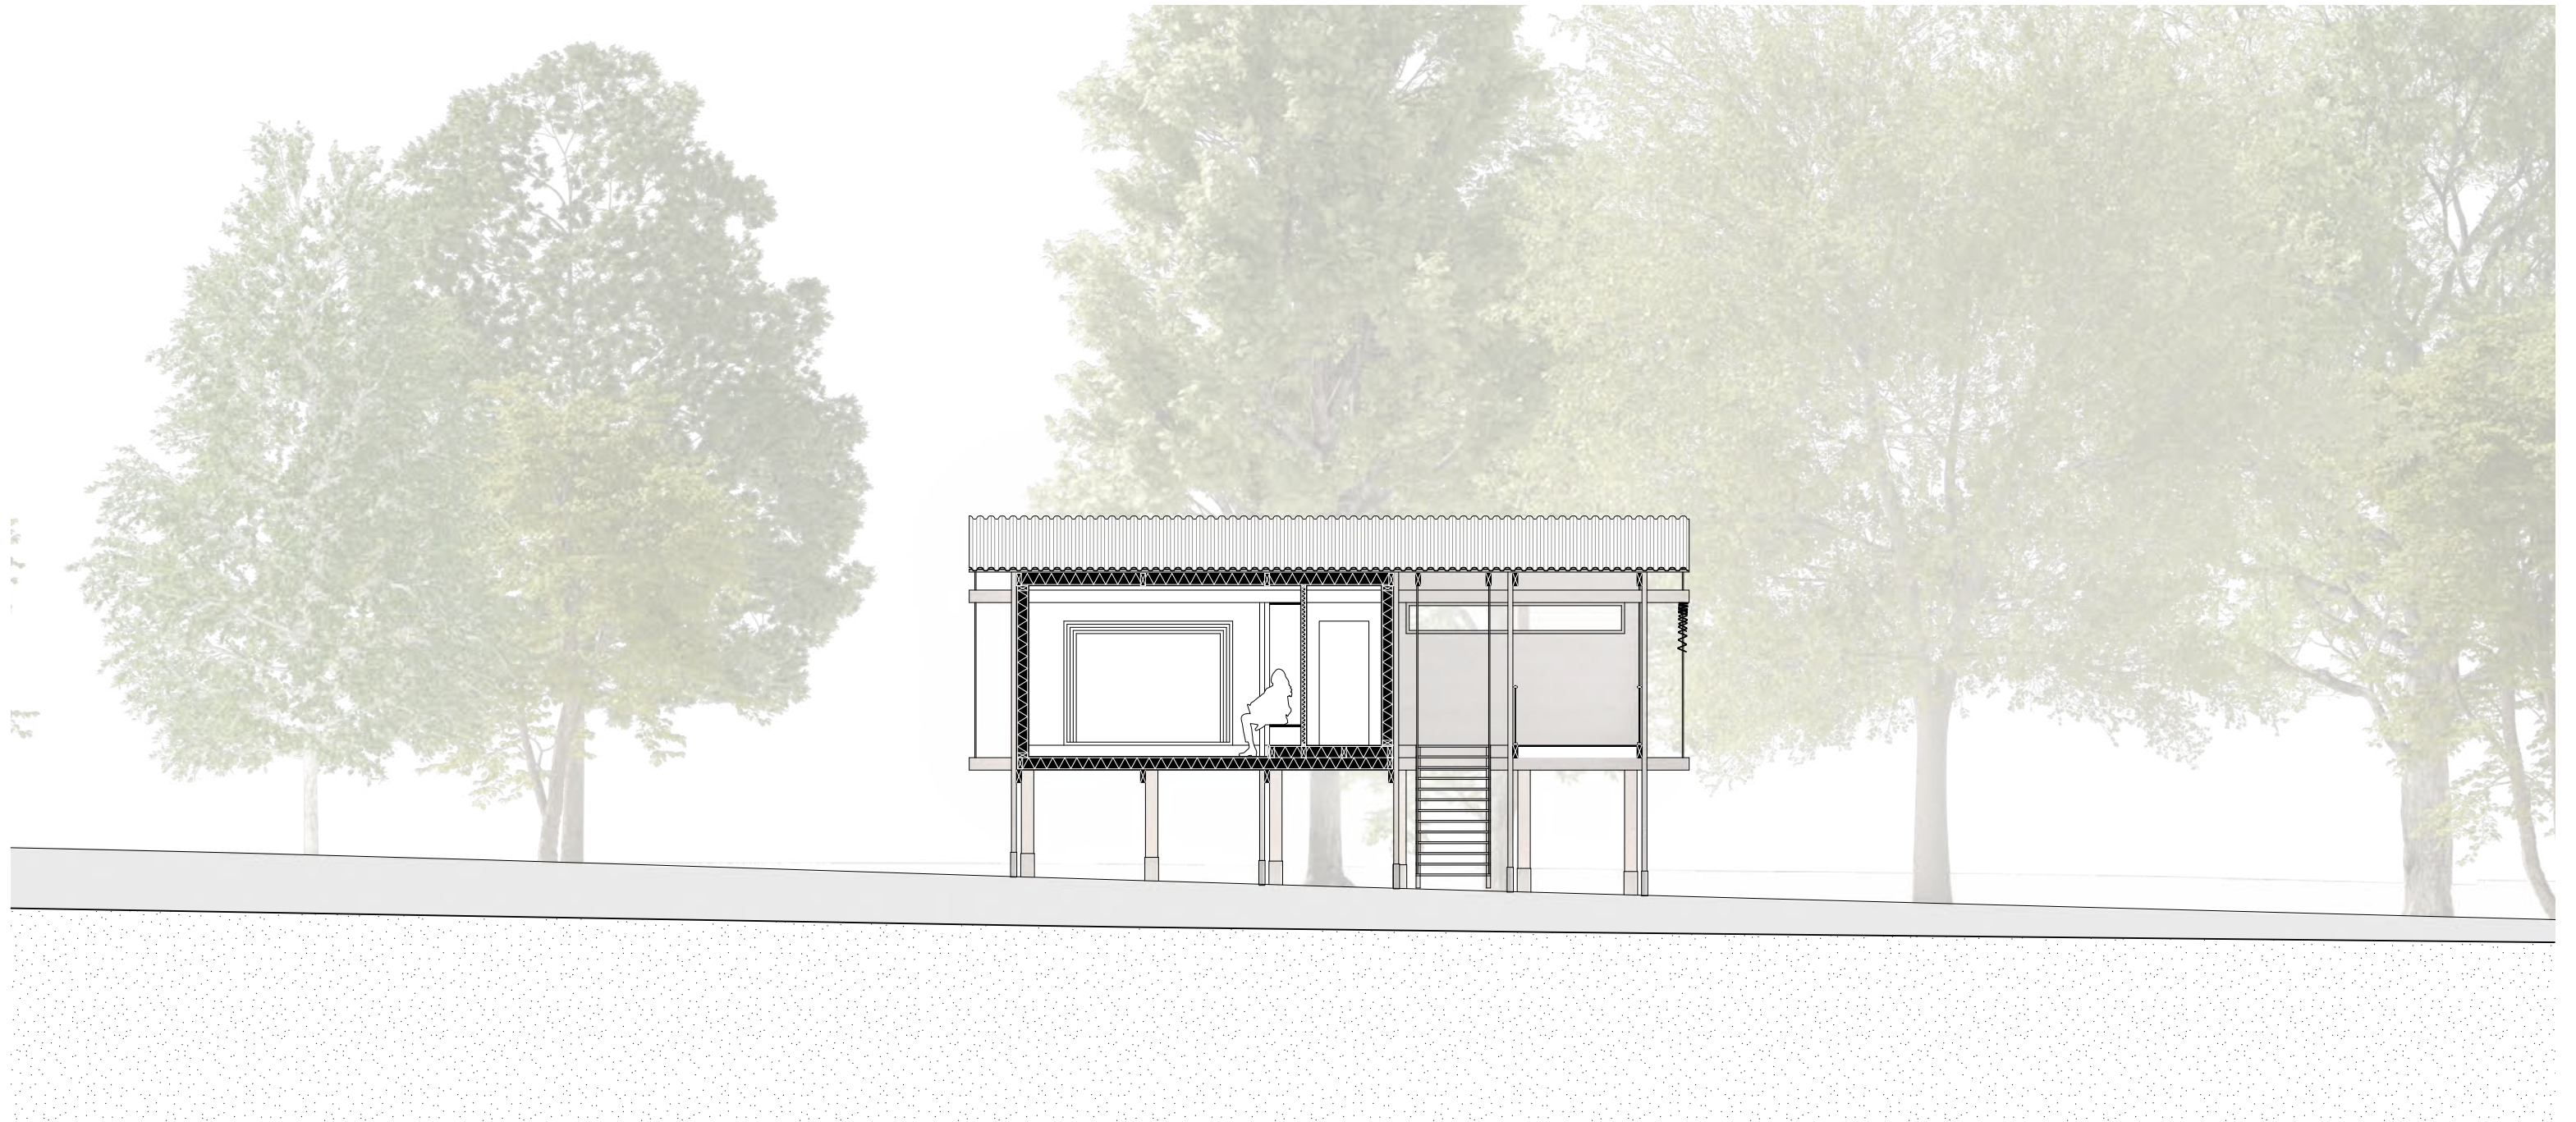


Querschnitt Ruheraum 1:100