




Ansicht Nord Bildungszentrum

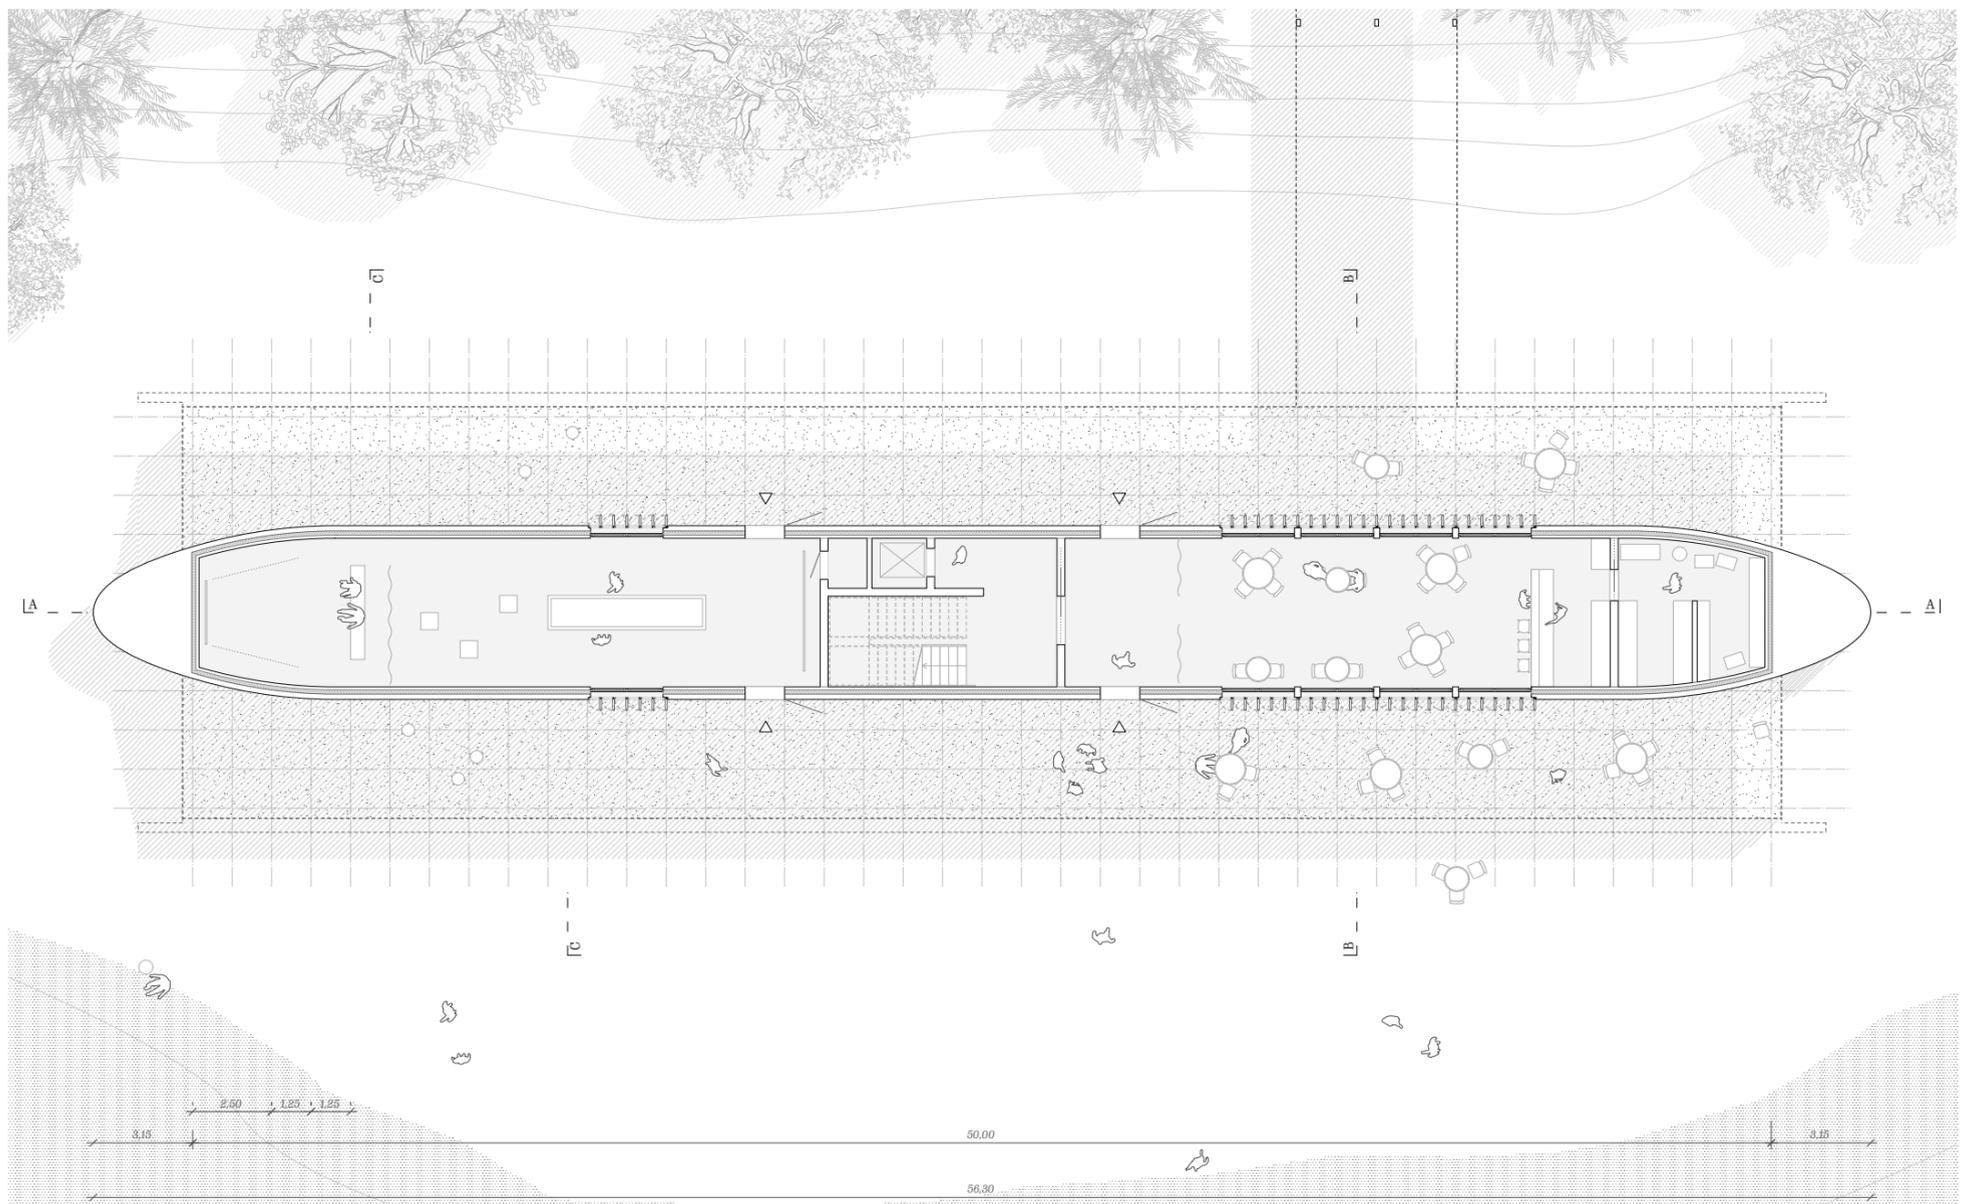

Grundriss Flussgeschoss, Raum für Gedenken und Café