


Längsschnitt Bildungszentrum

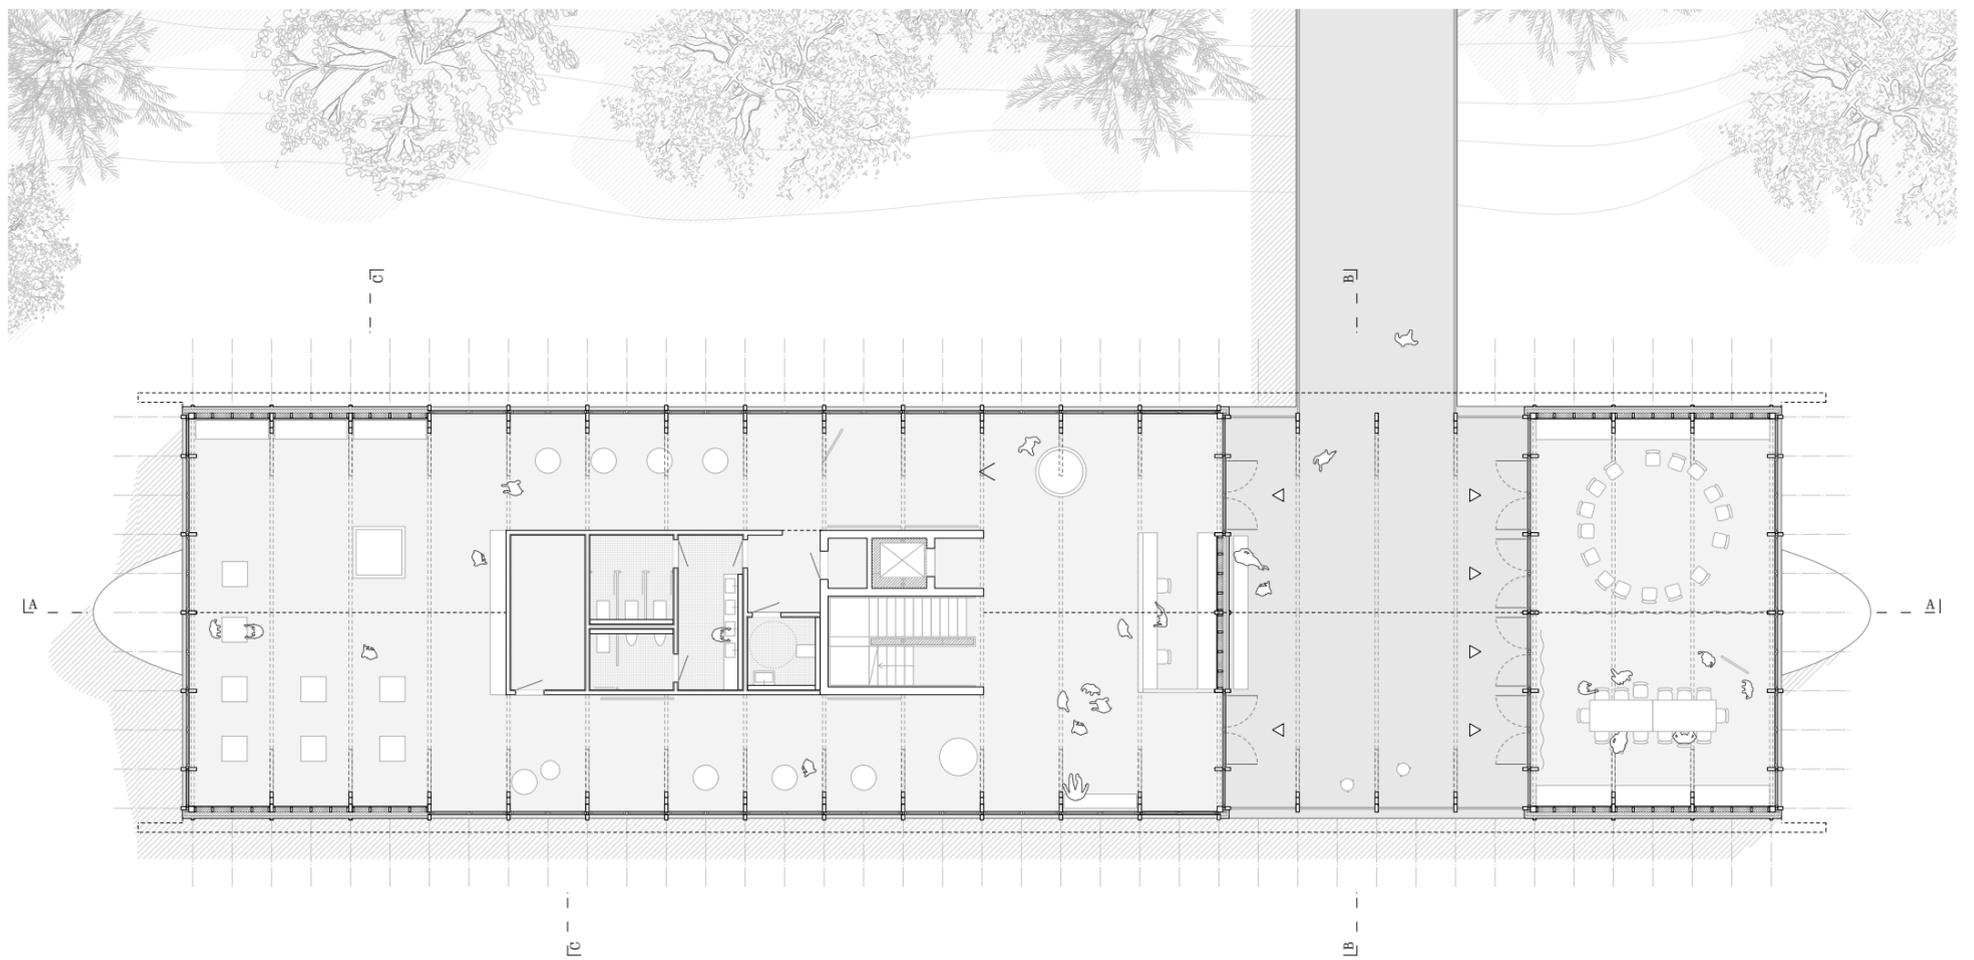

Grundriss Waldgeschoss, Ausstellung und Veranstaltung