



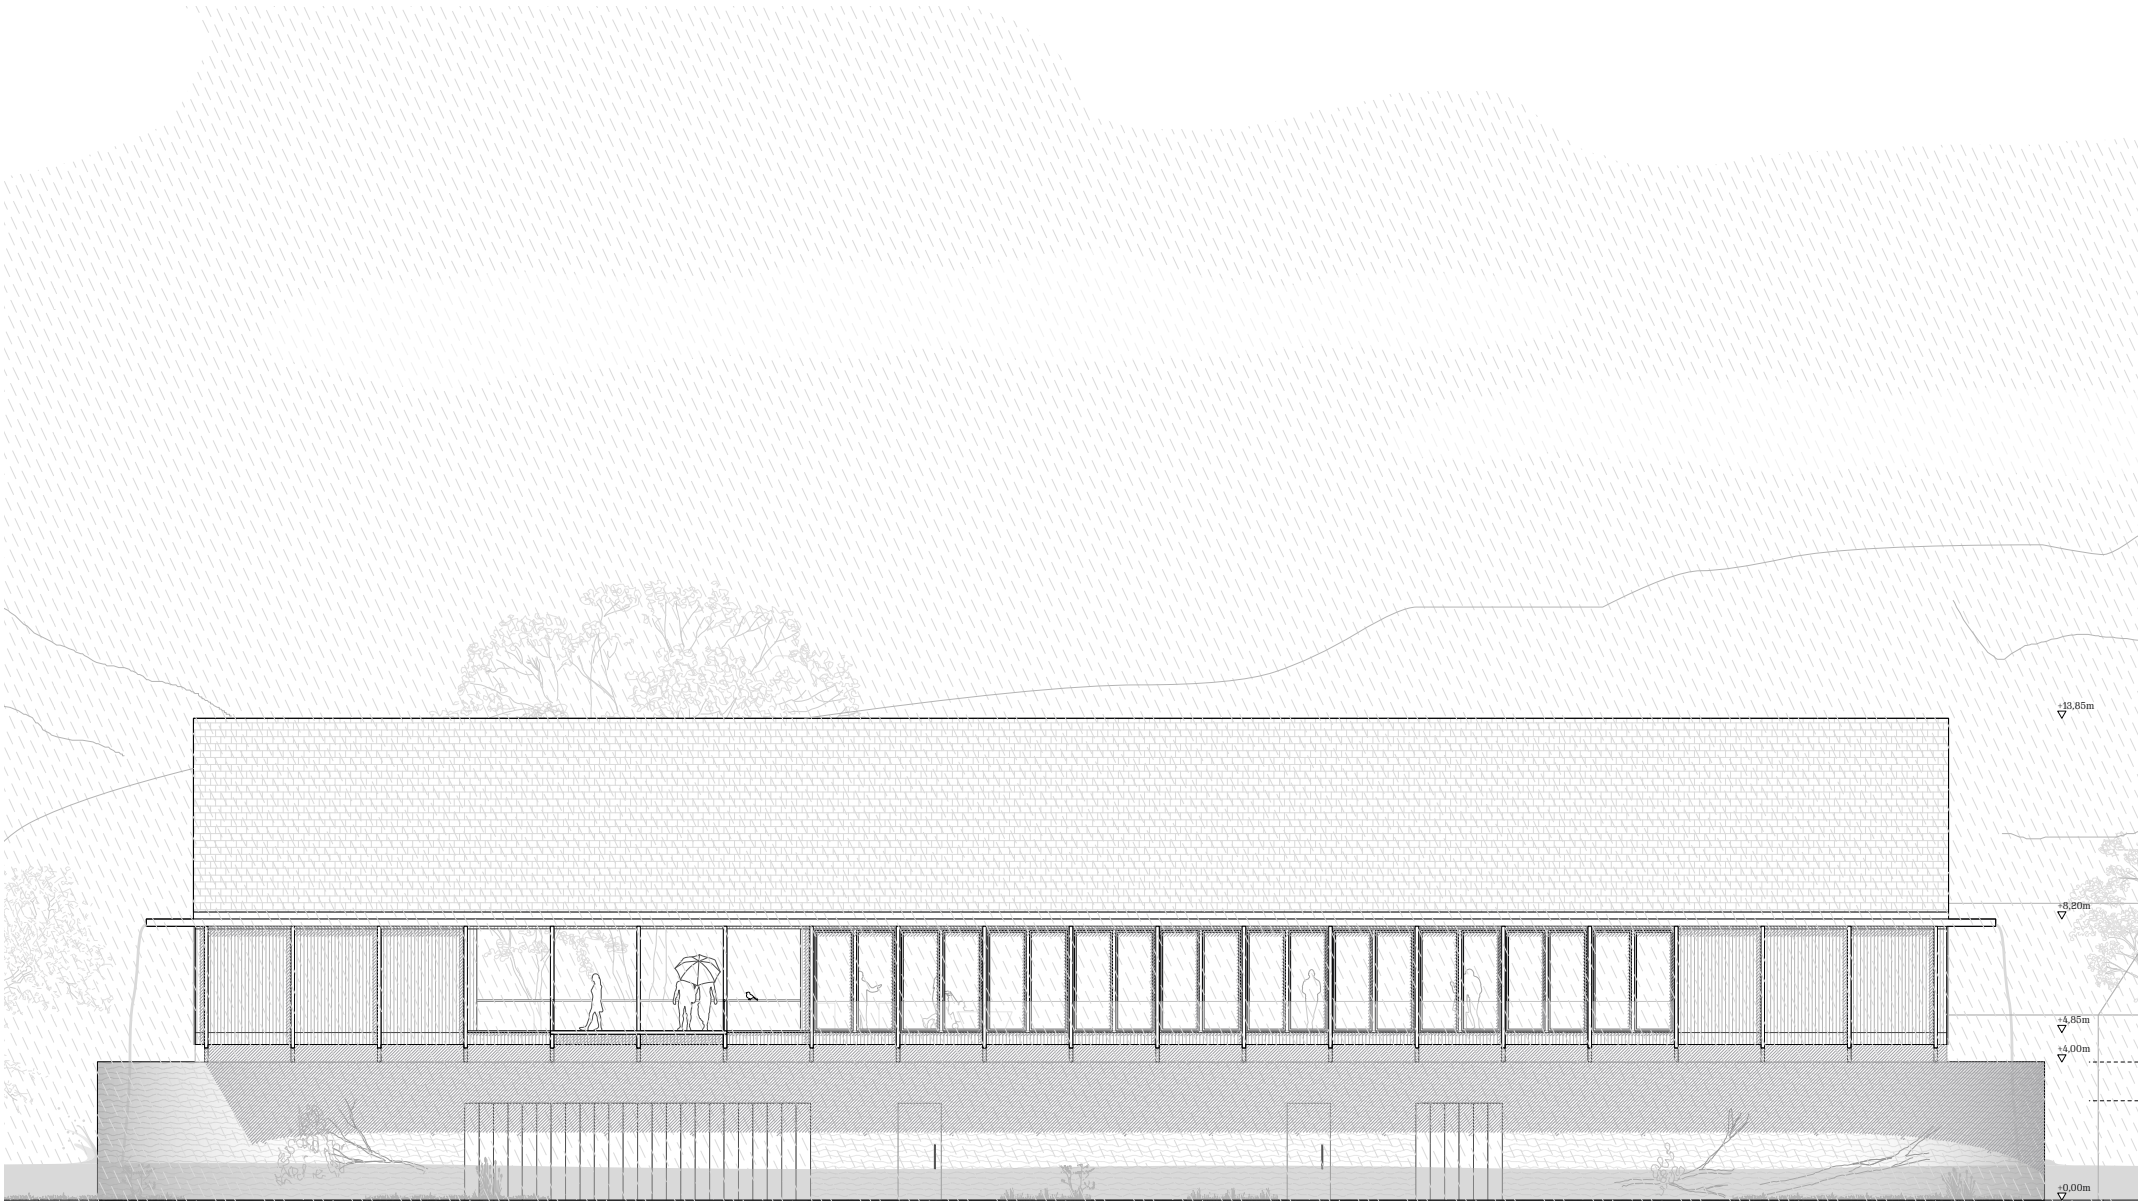

Ansicht Süd Bildungszentrum bei Hochwasser

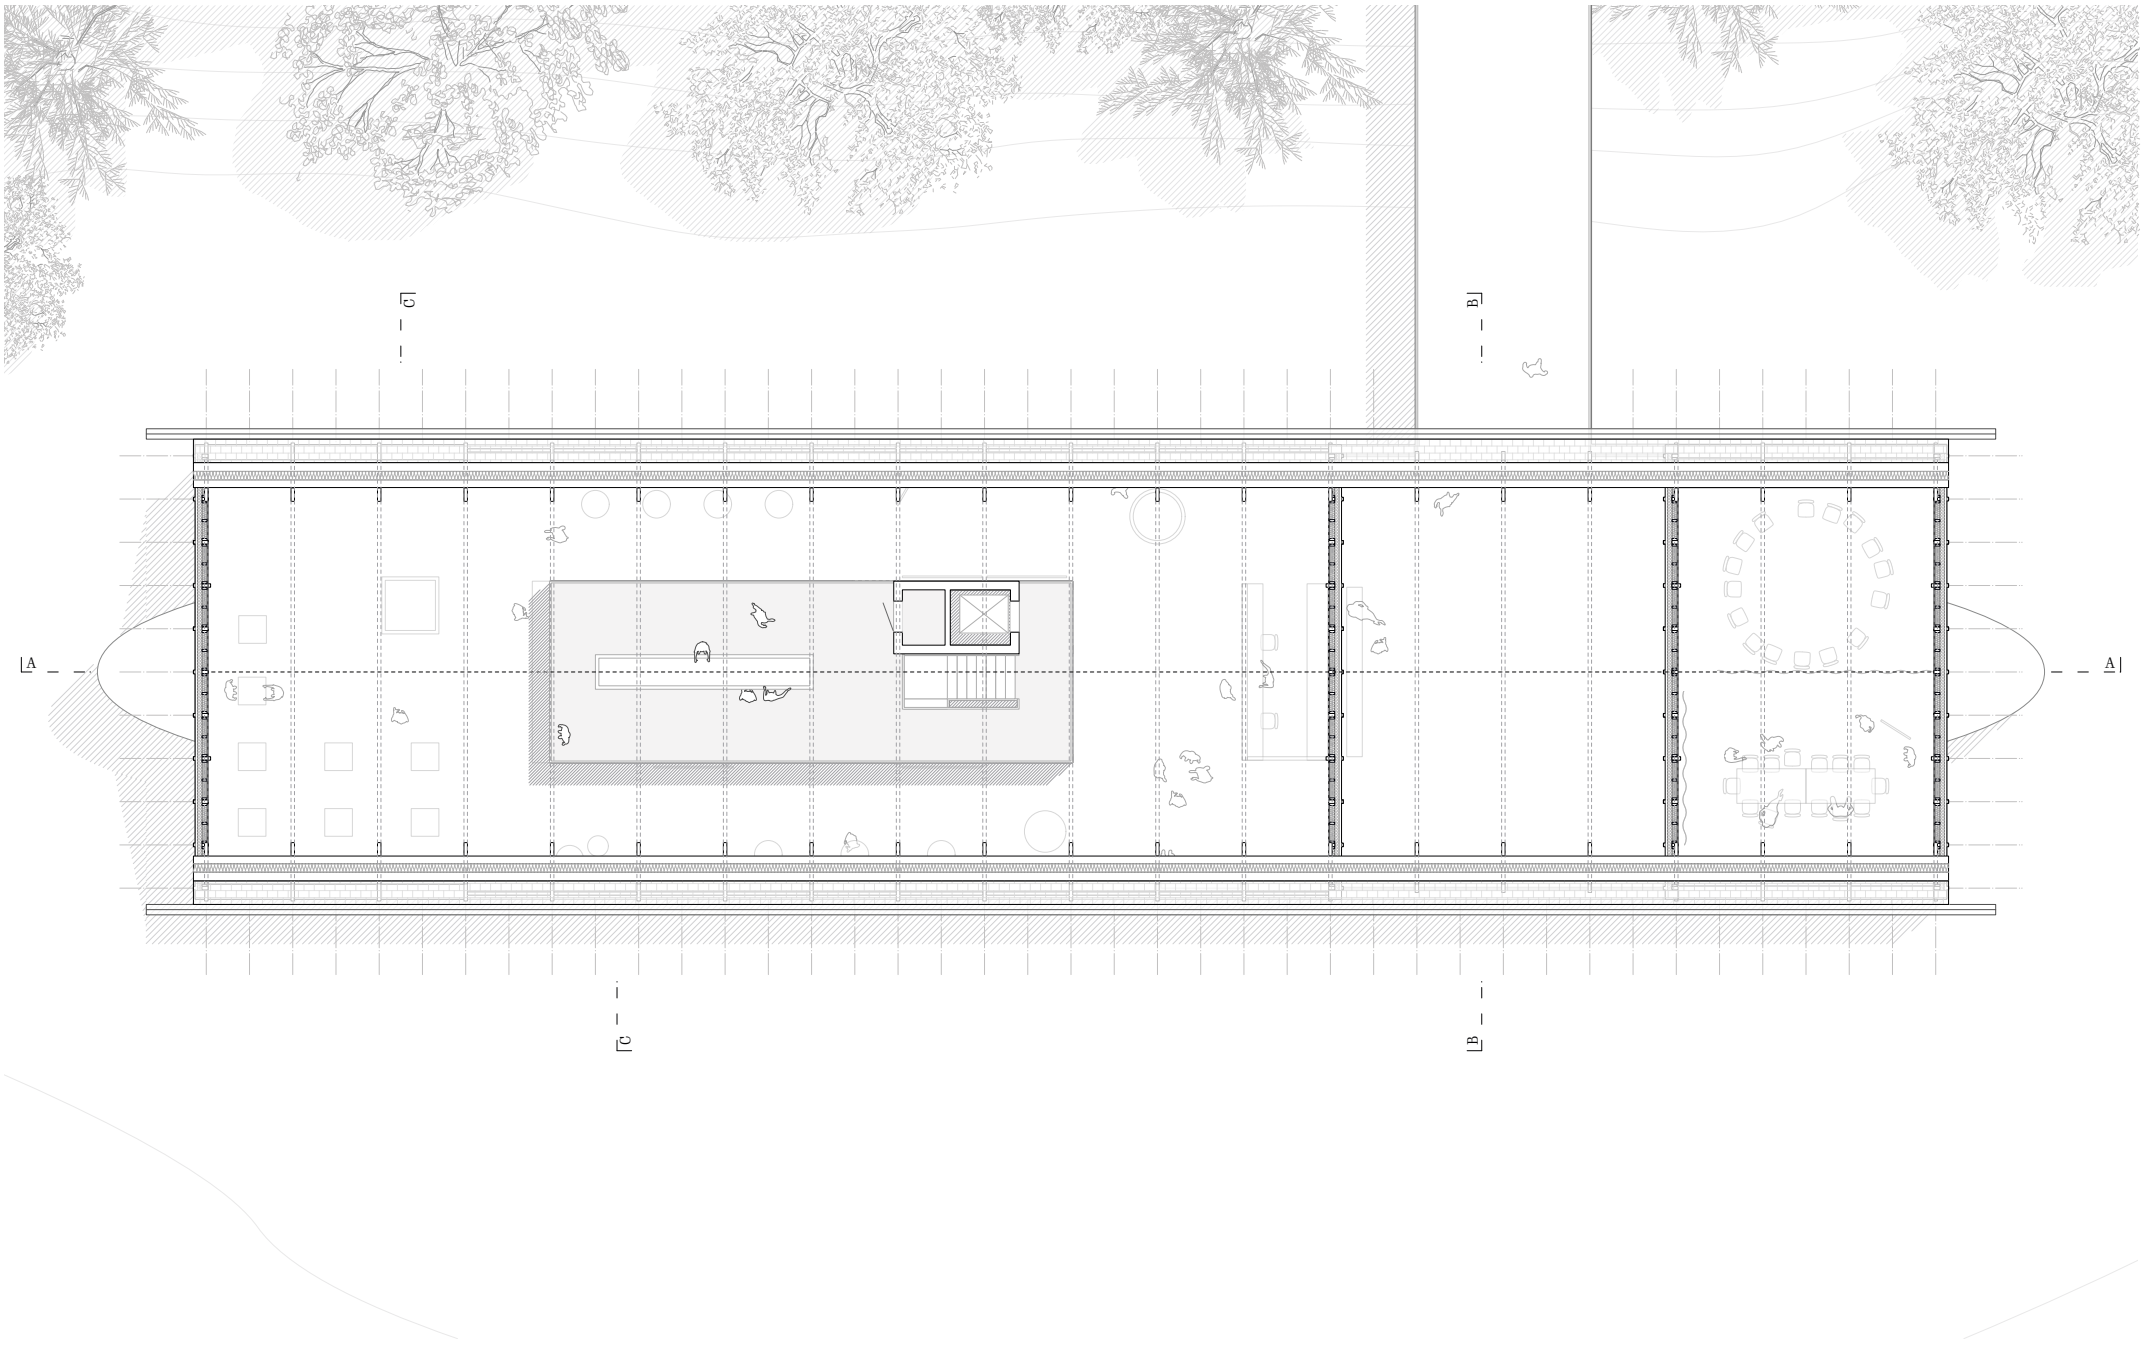

Grundriss Dachgeschoss, Galerie Ausstellung