


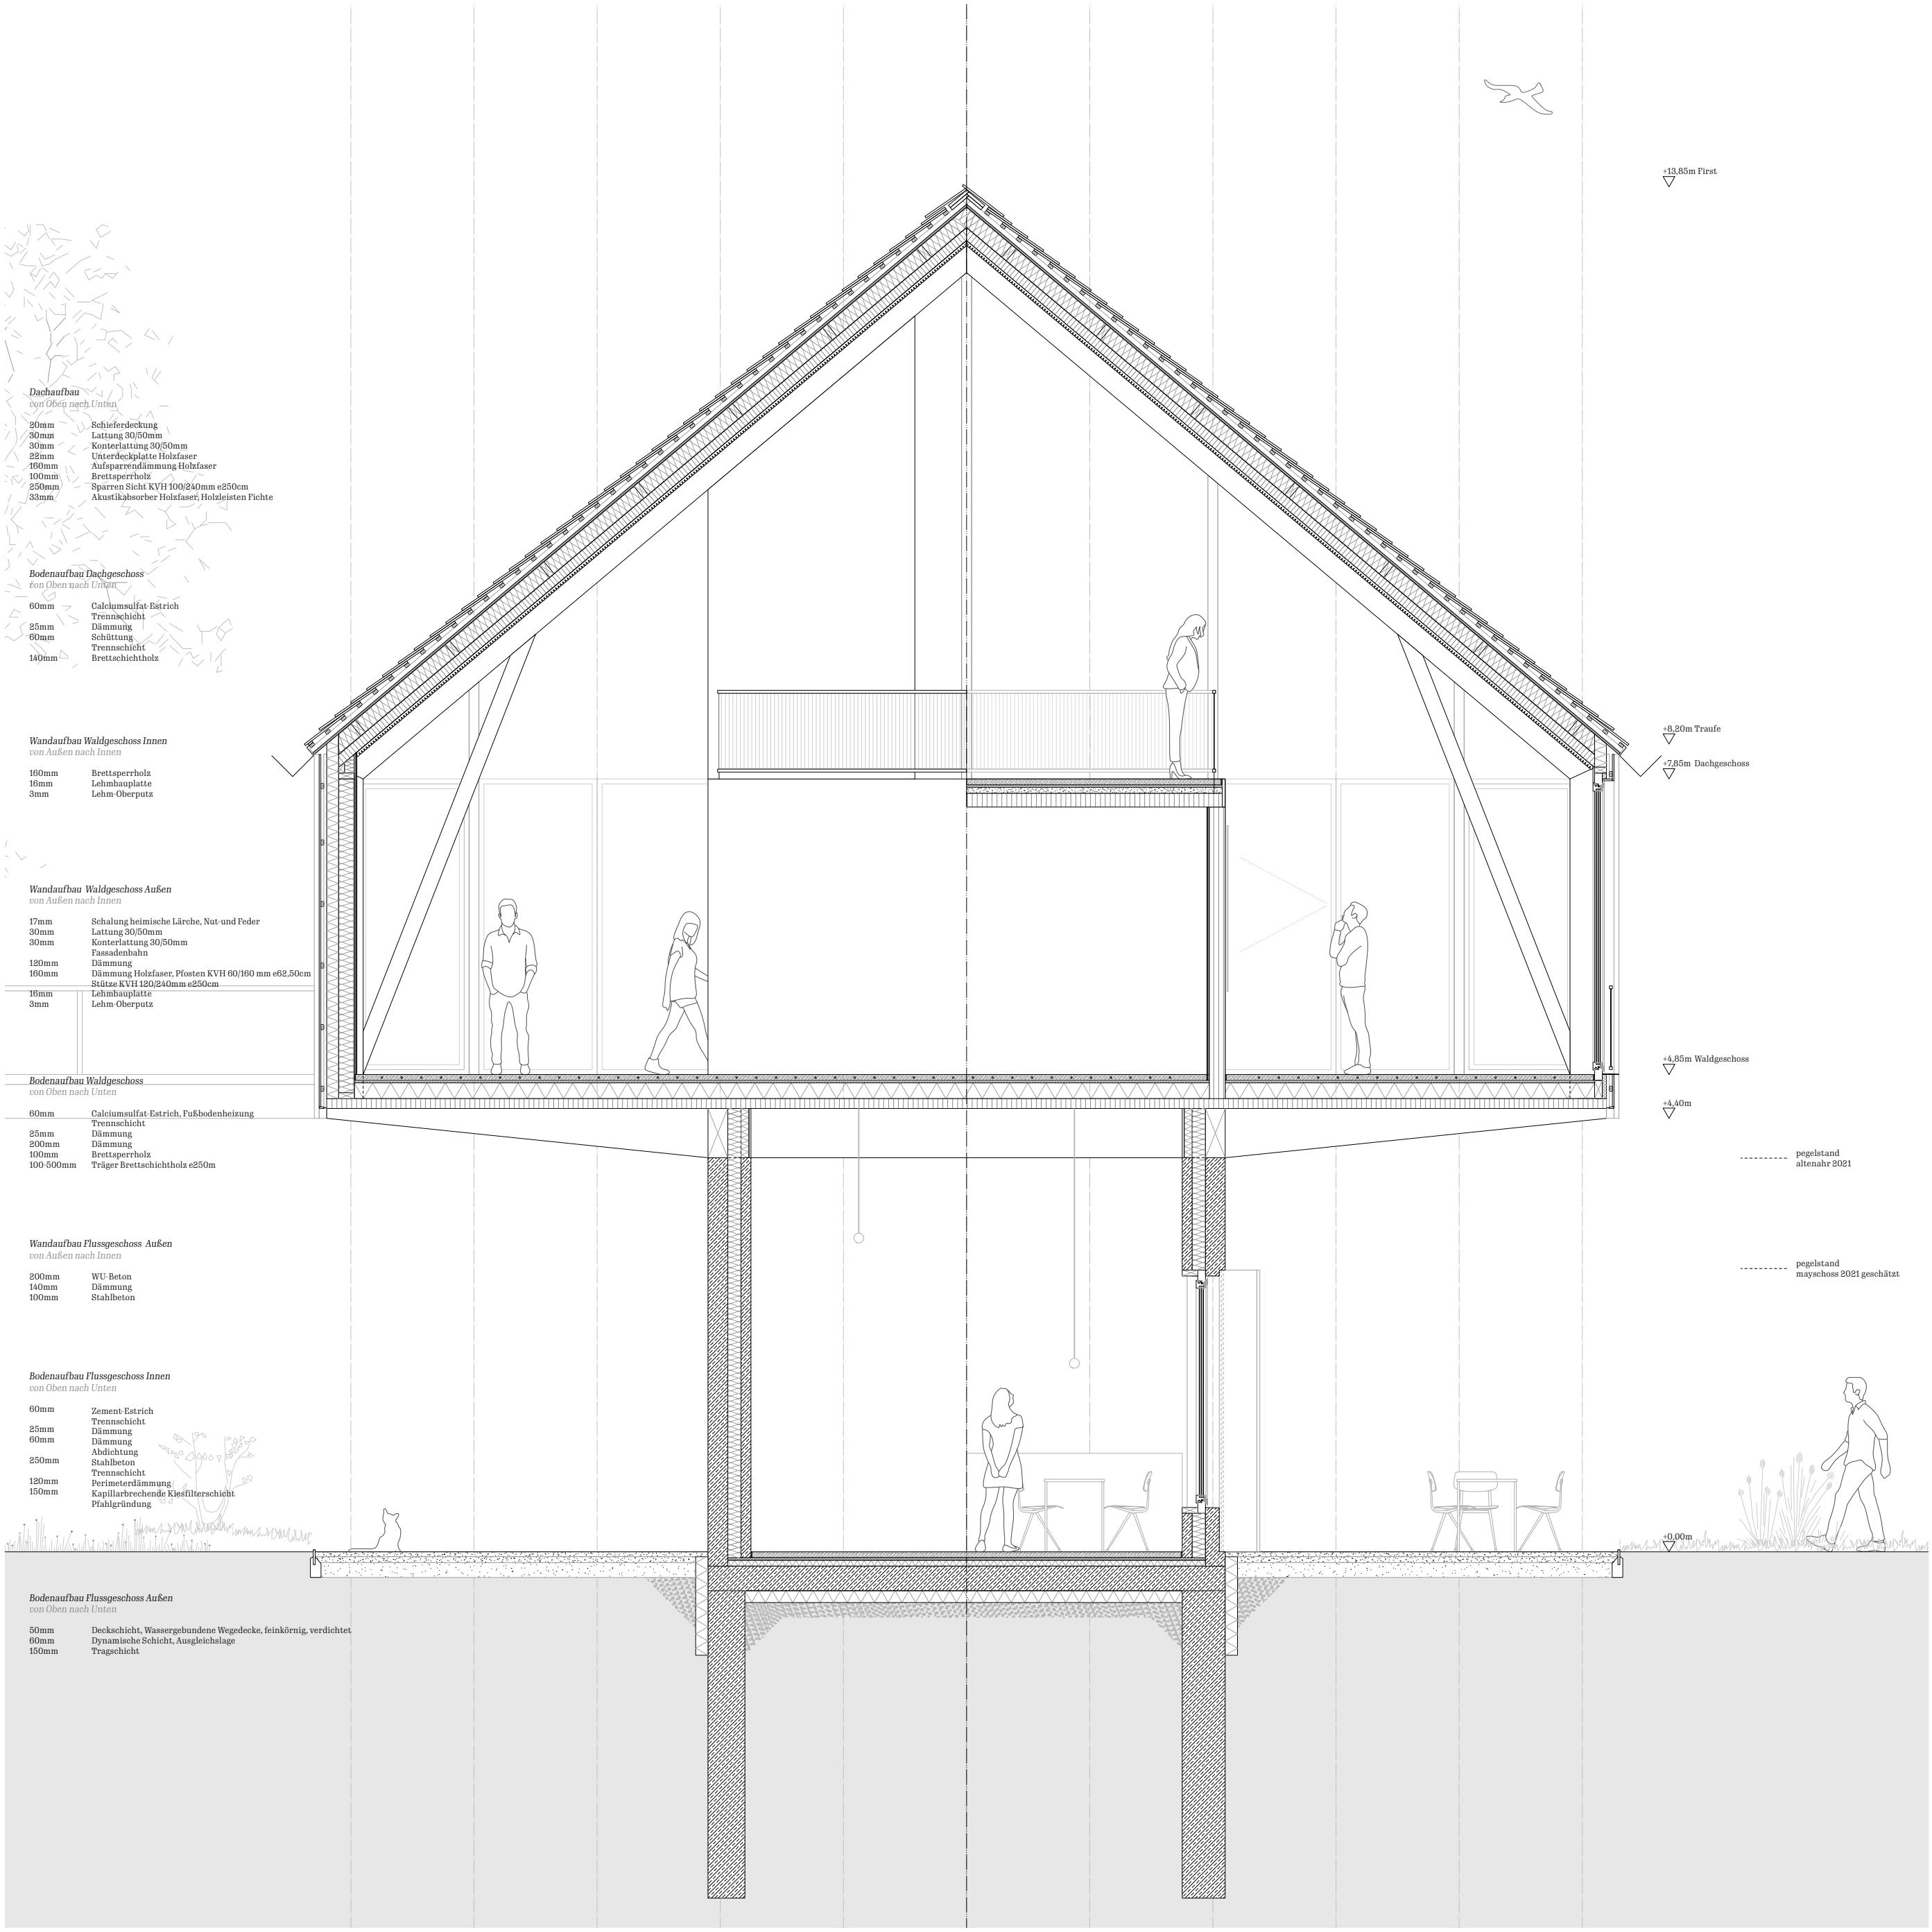

Detailschnitt M1:25