Sanierung, Umbau und Dachgeschoßausbau einer Arbeiterkate in Schleswig-Holstein

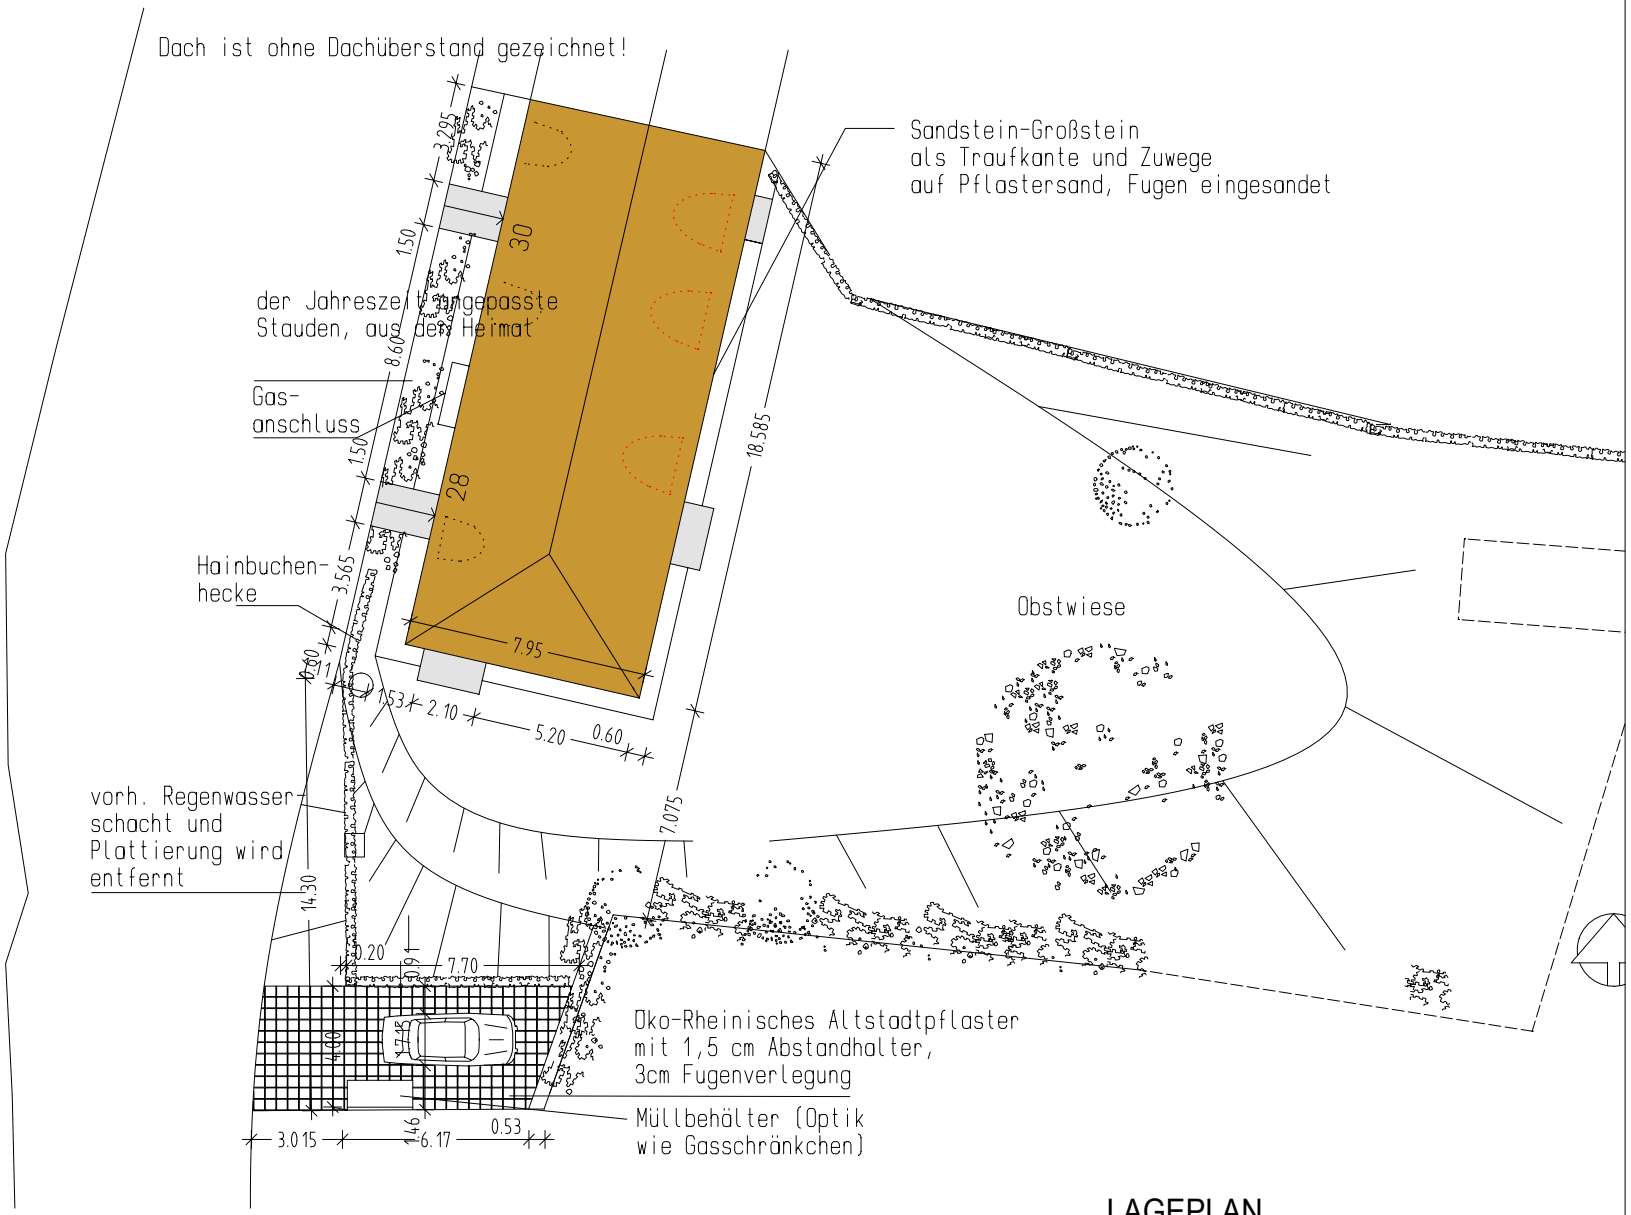

LAGEPLAN

Dipl.-Ing. Babette Pernice, Laehrstr 17 A , 14165 Berlin und Lobeckstr 36, 10969 Berlin
Tel 030-84509160, fax 030-84509162, mobil 0173 61 29 666