Index	Datum	Änderung
A	28.02.2014	aktueller Planstand
B	02.05.2014	Fassade Foyer angepasst, Fenster- und Fassadenpositionen ergänzt
C	10.07.2014	Aufschlagrichtung der Fenster angepasst, Fertigteilstürze Fassade eingetragen
D	08.09.2014	Darstellung Fallleitung Notentwässerung innenliegend, Höhe der Windfanganlage angepasst
E	08.12.2014	Schriftzug Fassade - Größe angepasst
F	05.01.2015	Kennzeichnung Notausstieg Ostfassade
G	24.02.2015	Zusätzliche Dehnfugen Bereich unterhalb Vordach ergänzt, Dehnfugenbezeichnung

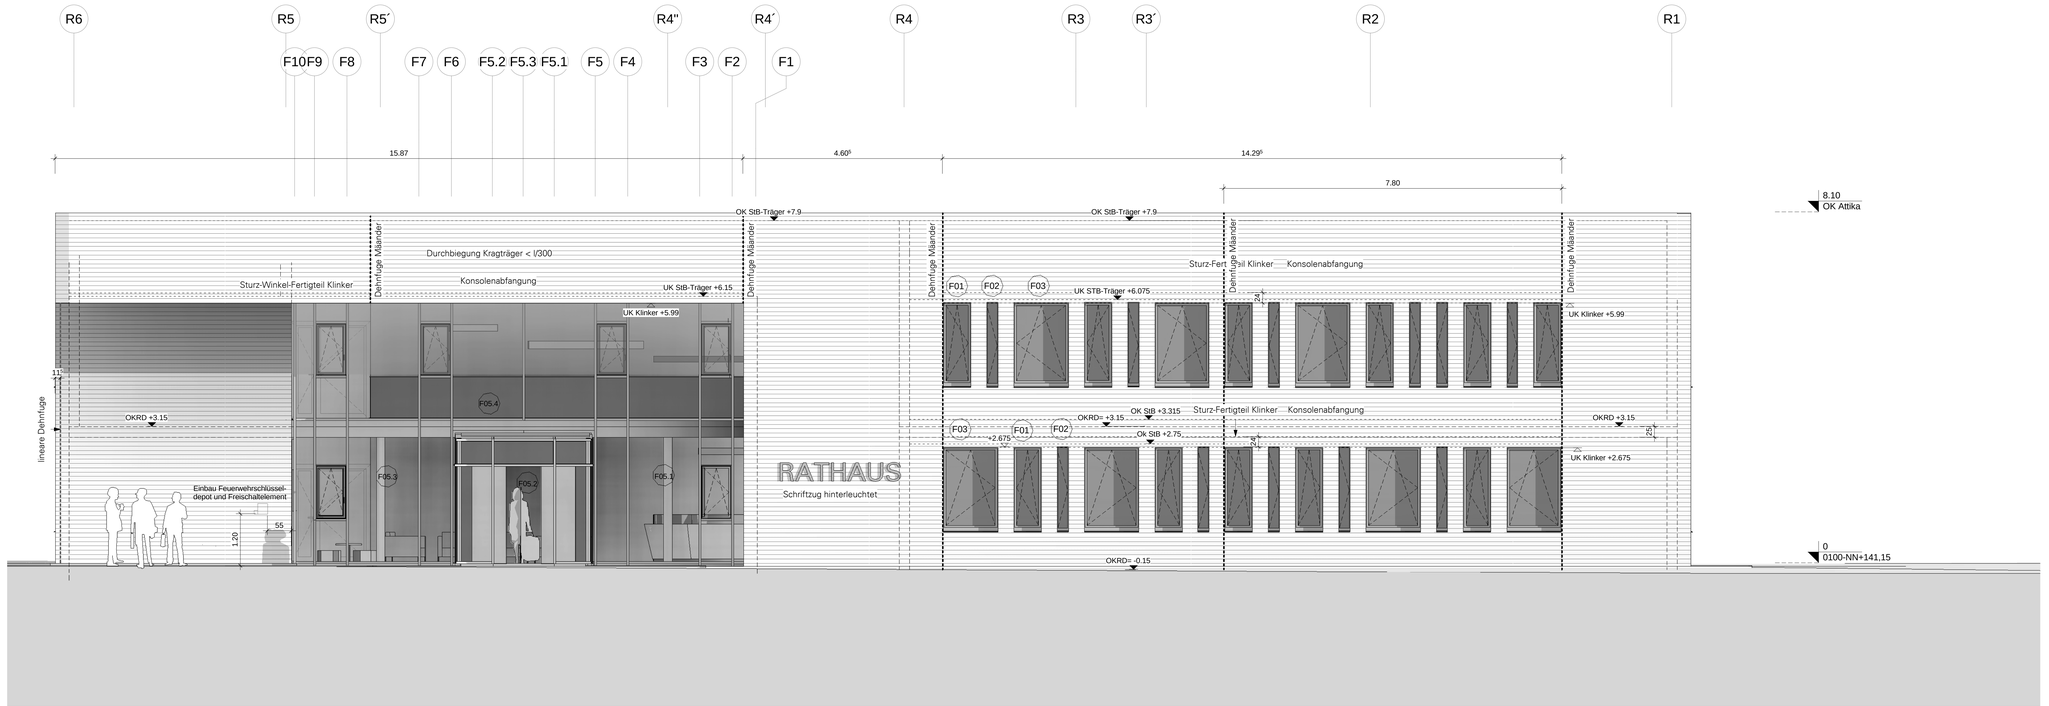

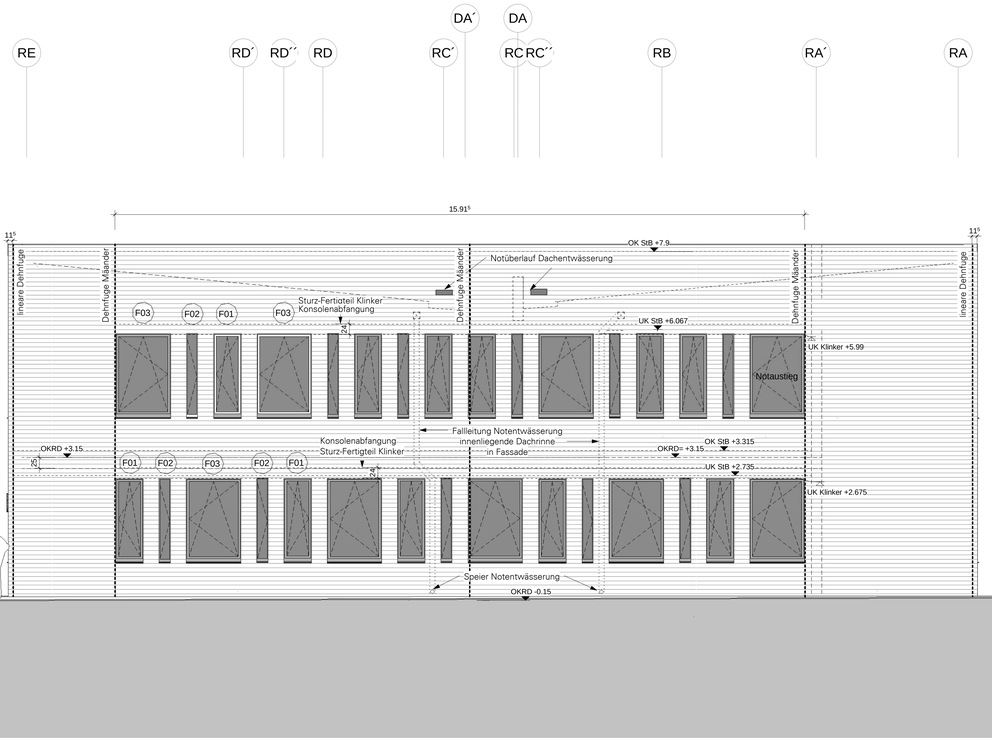

Alle Maße sind auf der Baustelle zu prüfen.
Alle Maße in Meter dargestellt.
Die Höhenangabe OKFF = +/- 0.00 = 141,15 m ü. NN

Plotdatum: 01.03.2017 16:00:41 | Plannummer: 0400-90

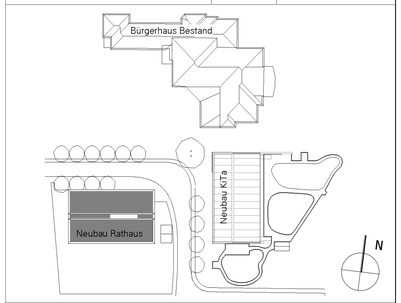

Projekt: Neubau Rathaus Biebergemünd
Rathaus am Gemeindezentrum, 63599 Biebergemünd

Bauherr: Gemeinde Biebergemünd
vertreten durch
den Bürgermeister
Rathaus am Gemeindezentrum
63599 Biebergemünd

Architekt:
Architekten und Ingenieurgesellschaft mbH
Dirk Dincklage, Architekt, BDA AIV
Holger Molter, Architekt BDA
Wiesenstraße 72b
40549 Düsseldorf
Fon 0211 51 34 22 0
Fax 0211 51 34 22 29
mail@aigplus.de

Plan: Ansichten Nord West
Leistungsphase: Dokumentation
Gezeichnet: dl | Geprüft: Prüfer
Datum: 21.11.13 | Massstab: 1 : 50
Plannummer: 0400-90
Projektnummer: 7721 | Index: G