


Zufahrt Kurstrasse

Potsdamer Chaussee

Zufahrt Wasgenstrasse 75

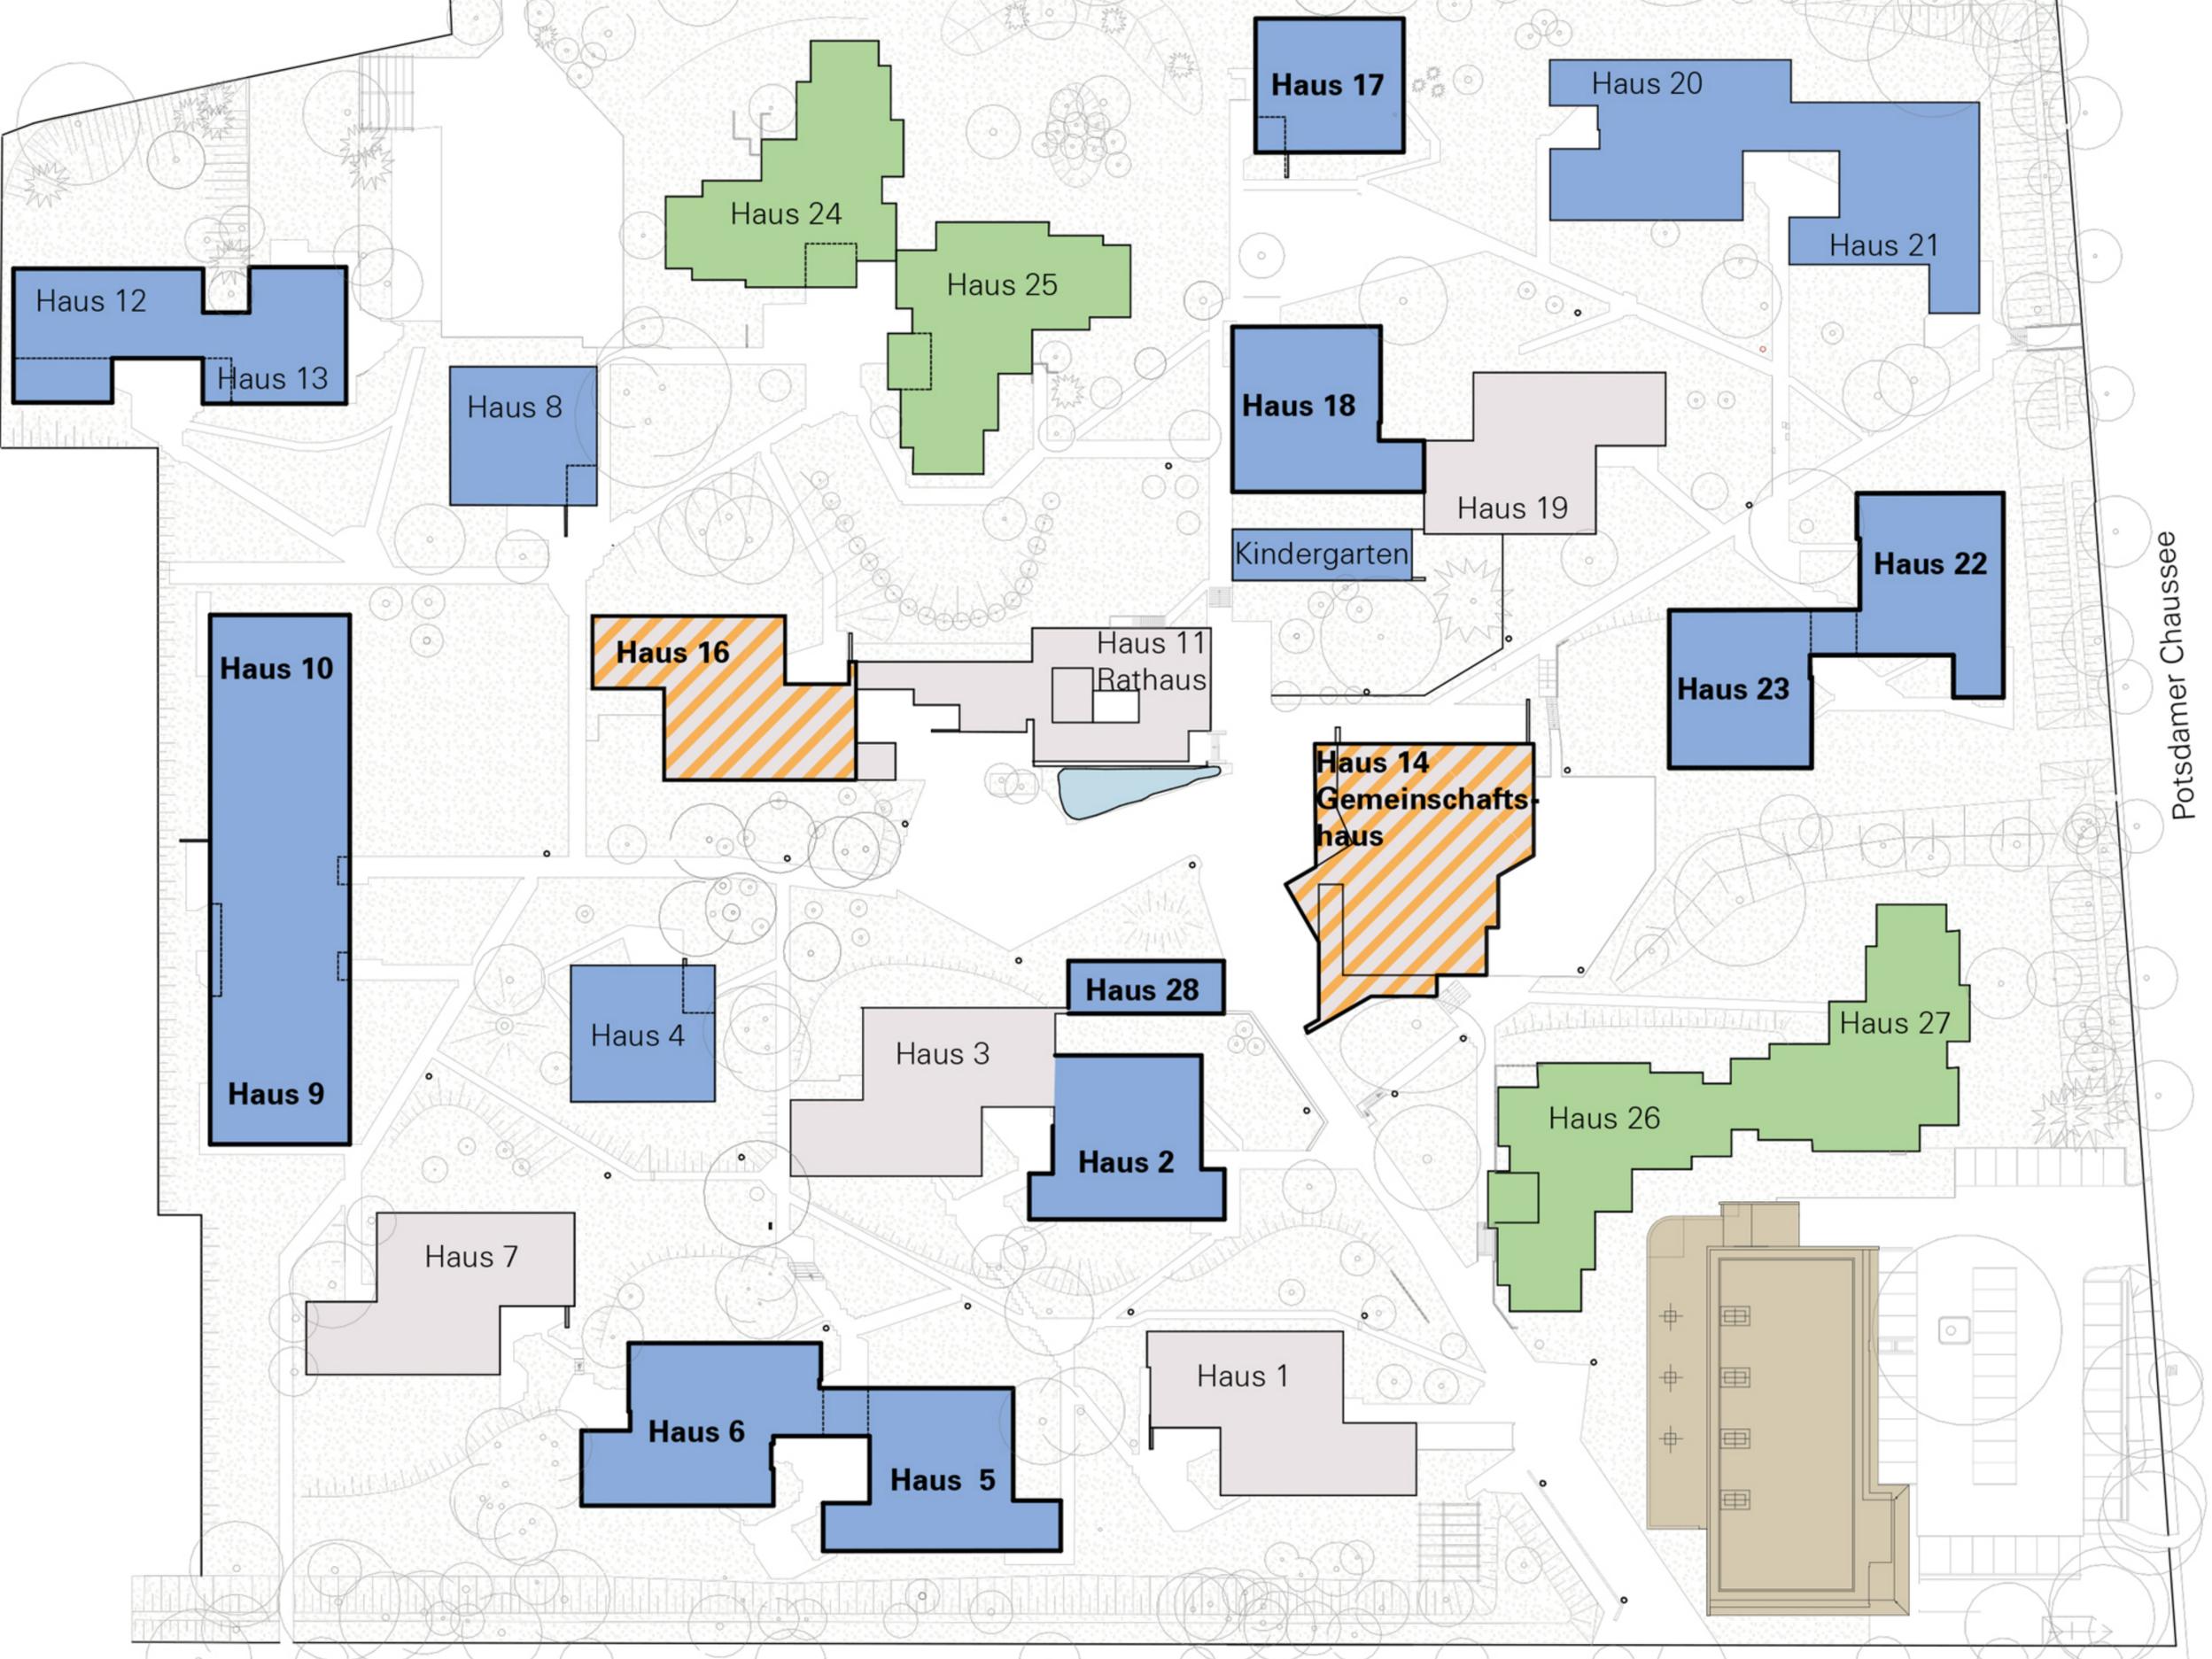

■ Abschnitt 2006 - 2017
(Fehling+Gogel, Pfankuch)

▨ Abschnitt 2017
(Partielle Erneuerung Gemeinschaftshaus sowie
Ertüchtigung von H16 zu Flüchtlingshaus)

■ Abschnitt 2017 - 2020
(Krämer, Pfennig, Sieverts)

■ Abschnitt 2021 - 2024
(Fehling+Gogel, Pfankuch)

□ Bearbeitet von
BRENNE ARCHITEKTEN

