



Ansicht-West

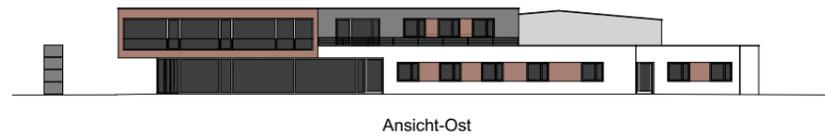

Ansicht-Ost



Schnitte

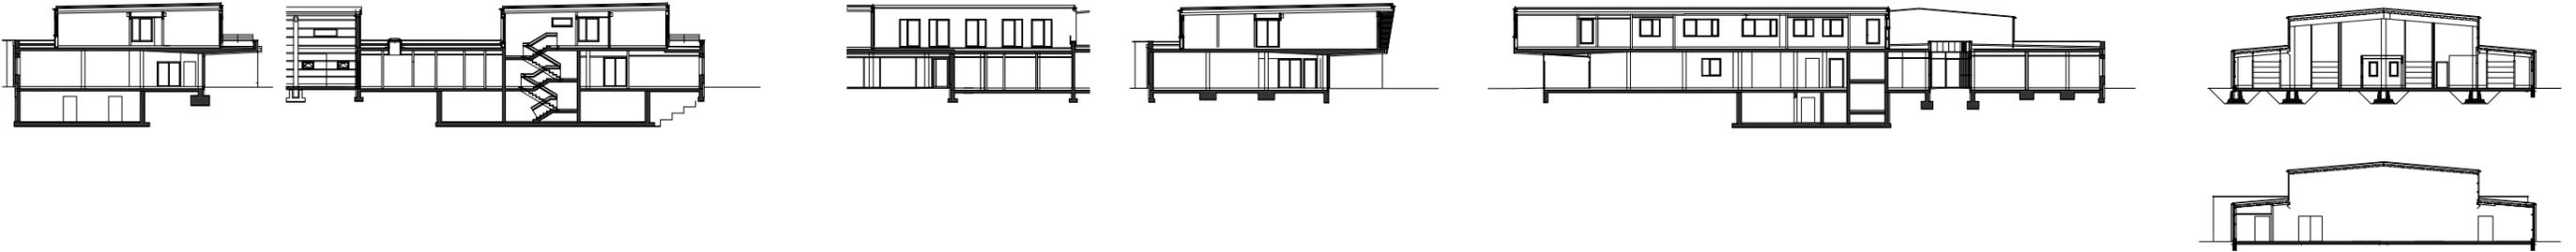


Ansicht Süd-West



Ansicht-Süd



Verkaufstresen

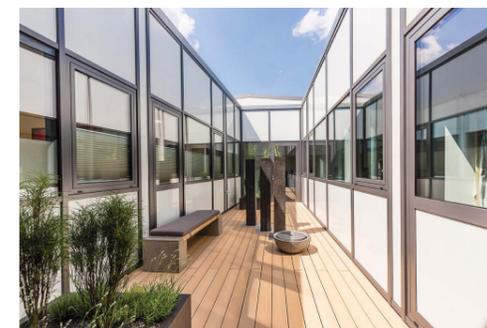

Innenhof



Verkaufsbereich



Verkaufsbereich




Verkaufsbereich



Anpassungsraum



Anpassungsraum

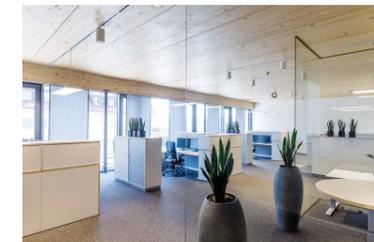


Büro




Grundriss EG



Grundriss OG

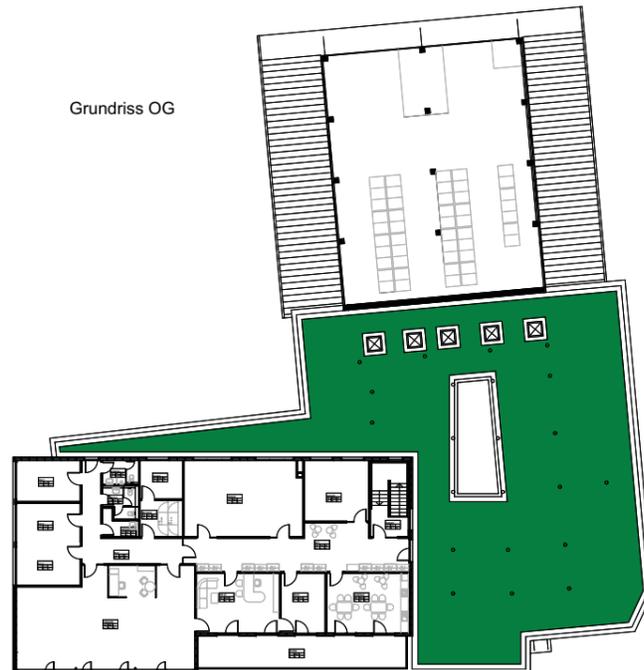

Lageplan

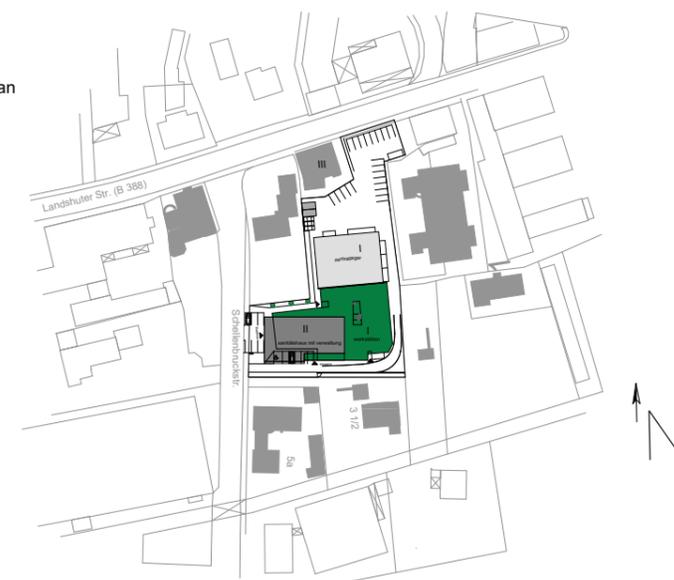

Sanitätshaus Göldner

Das Familienunternehmen Göldner hat sich nach Übergabe an die nächste Generation entschlossen, sich neu aufzustellen und neu zu bauen. Für die vier Filialen im Landkreis entstand ein zentrales Auslieferungslager mit Werkstätten, Ausstellungsräumen, zentraler Verwaltung und Schulungsräumen. Auf insgesamt 1800 qm wurde ein zeitgemäßes Gebäude aus drei unterschiedlichen Grundkonzeptionen errichtet.

600 qm Lagerhalle - Stahlbetonfertigteile mit Stahlbau
800 qm Ausstellung und Werkstatt - Mauerwerksbau
400 qm Verwaltung & Schulung - Holzskelettbauweise

Sanitätshaus Göldner

1418 Sanitätshaus Göldner

BAUVORHABEN:
1418 - Sanitätshaus Göldner
Schellenbrückstraße 3
84307 Eggenfelden

Bauherr:
Richard Göldner
Fuschbrunnplatz 5
84307 Eggenfelden
Tel: 08721 / 126 890
Fax: 08721 / 126 89 15
E-Mail: r.goldner@sanitaetshaus-goldner.de

ARCHITEKT:
DMP-BAYERNLAND
Objektplanung
Lindhofstraße 1
84307 Eggenfelden
Tel: 08721 / 126 15 0
Fax: 08721 / 126 15 29
E-Mail: welcome@dmp-architekten.eu
Web: www.dmp-architekten.eu

Maßstab	Baßgröße	Datum	Plansteller
1:200/1000	1180x41 AD	26.04.2019	Scheiber Marco