

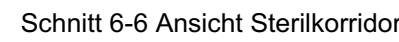
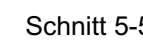
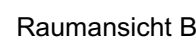


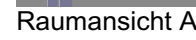


Anästhesiependel links: 2x O ₂ 2x VAC 2x AIR 1x AGFS 1x CO ₂ 2x 2 UHV 6x 230V 6x 230V/USV 12x PA	Anästhesiependel rechts: 2x VAC 2x AIR 1x CO ₂ 1x AIR Motor 2x 2 UHV 6x 230V 6x 230V/USV 12x PA
Chirurgiependel links: 2x O ₂ 2x VAC 2x AIR 1x AIR Motor 2x 2 UHV 6x 230V 4x 230V/USV 10x PA	Chirurgiependel rechts: 1x O ₂ 1x VAC 1x AIR 1x AGFS 1x CO ₂ 1x 2 UHV 4x 230V 4x 230V/USV 8x PA
Kardiotechnikpendel: 2x O ₂ 2x VAC 2x AIR 2x 2 UHV 6x 230V 6x 230V/USV 12x PA	Raumklima: Raumlufttemperatur ganzjährig mind. 18°C - max. 24°C (innerhalb dieses Bereichs durch Nutzer verstellbar)

SWKI: Raumklasse 1a

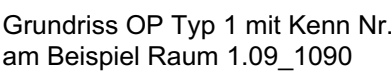

Achtung: kein fertig, koordinierter Werkplan
Alle Steckdosen sind am Notnetz angeschlossen, USV-Dosen sind separat gekennzeichnet

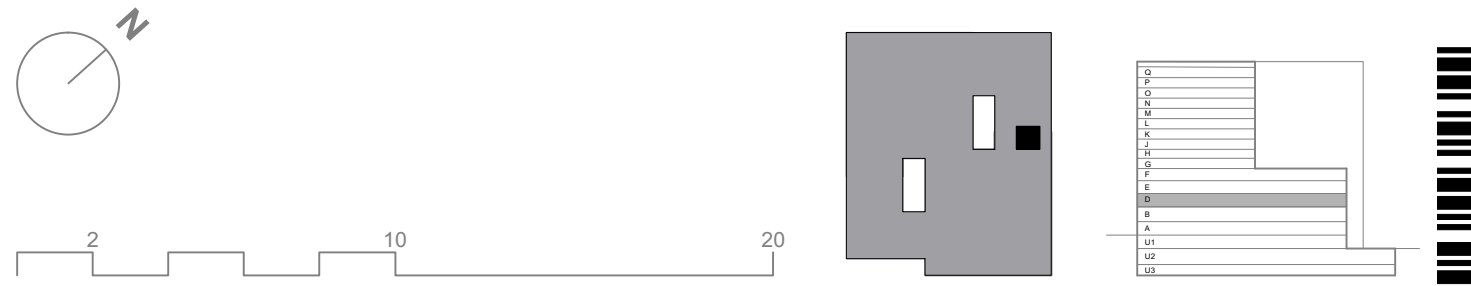[illegible]

ARCHIPEL
— PLANERGEMEINSCHAFT



Machbarkeitsstud Raumtyp 0

14336 | Neubau Spitalgebäude Baubereich 12 CAD-Code 111001_Raumstudie_01_TypA Freigabe gwe/zbi

Planungsphase	Bauprojekt	Massstab	1:50
---------------	------------	----------	------

Erstellt/Gez. 22.08.2016/lao Plangrösse 625x1350

Revision/Gez. 03.03.2017/lae Publiziert am 03.03.2017

Bezugskote OK FB Geschoss A = $\pm 0.00 = 548.20 \text{ m.ü.M}$ OimanoNr. 158-8812-AR-FRE20-GD-111001-_-Raumstudie_01_TypA