




Innenliegender Strahlenschutz 1mm Pb
Ausführungsdetail wird in nächster
Bauphase definiert
Variante 1: Strahlenschutzvorhang (siehe Bild)
Variante 2: Schreinerlösung (siehe Bild)

FUNKTIONSBEREICH : Untersuchung und Behandlung			
FUNKTIONSSTELLE : Röntgendiagnostik			
RAUMBEZEICHNUNG : Diagnostikraum CT			
RAUM - NR : 1.07.01_1060			
RAUMTYP : DL_10060 / CT			
STAND : 24.02.2017			
POS	KURZBESCHREIBUNG	ANZ	KENN NR
1	Wandhalterung für Rollboard	1	1.03.001.
2	Infusionsständer, deckenmontiert	2	1.03.524.
3	Arbeitsstuhl-Schrankanlage mit Becken und Wärmeschilde, inkl. Einbau-Abfallsammel fußbetätigt	1	1.04.120.
4	ISO-Materialschrankanlage, 4x ISO- Modulschrank	1	1.06.097.
5	Lagerschrankanlage, DIN HS 900, freistehend	1	1.06.890.
6	Gonadenschutzhalter	1	1.07.320.
8	Hochdruck- Injektions/Perfusionsgerät, am Deckenpendel, mit Volumen-, Flow- und Zeitsteuerungen	1	1.10.628.
9	Computertomograph, High-End	1	1.10.830.
10	Raum-Überwachungskamera	1	1.10.845.
11	Defibrillator, tragbar, für Netz- und Batteriebetrieb, Registrierer	1	2.19.804.
12	Rollboard, klappbare Kunststoffrolle, infobeschützt, reißfestes Rolltuch	1	3.04.001.
13	Infusionsständer, fahrbar auf 5 Rollen, Ausführung V2A, höhenverstellbar, Feststellung mittels Einhandbedienung	2	3.05.150.
14	Notfallwagen mit Schubladen und Spritzen- und Kanülsensoren	1	3.05.185.
15	Gonadenschutz (Boy) mit 2 Schubladen, fahrbar, umlaufende Galerie	2	3.06.001.
16	Röntgenschutzhalter, fahrbar, für 5 Röntgenschürzen	2	3.07.301.
17	Röntgenschutzhülle (G), Pb- Wert 0,5 mm	1	3.10.004.
18	Röntgenschutzhülle (M), Pb 0,5	3	3.10.005.
19	Röntgenschutzhülle (S), Pb 0,5	5	3.10.020.
20	Schürzenschutz-Set	1	3.10.030.
22	Lagerungseinheit, Satz, aus strahlenschutztauglichem Kunststoff	1	3.10.700.


FUNKTIONSBEREICH : Untersuchung und Behandlung			
FUNKTIONSSTELLE : Magnetresonanztomographie (MR)			
RAUMBEZEICHNUNG : Diagnostikraum MRT			
RAUM - NR : 1.07.02_1010			
RAUMTYP : DL_10090 / MR			
STAND : 24.02.2017			
POS	KURZBESCHREIBUNG	ANZ	KENN NR
1	Wandhalterung für Rollboard	1	1.03.001.
2	Spulenregal, anamagnetisch, 3 m	1	1.06.885.
3	Wäscheschrank, anamagnetisch	1	1.06.914.
4	Raum-Überwachungskamera	1	1.10.845.
5	Magnetresonanztomograph, 3 Testis	1	1.13.030.
6	HF-Kabine Ganzraum mit Stahlblechschirmung und Ambilight	1	1.13.892.
7	Neurokesegerät, anamagnetisch	1	2.03.026.
8	Hochdruck- Injektions/Perfusionsgerät, mobil, MR-Tauglich	1	2.10.630.
9	Patientenüberwachungsmonitor	1	2.19.017.
10	Infusionskonzentrationspumpe, mit integriertem Akku und Netzteil, bis 300 ml/h in 0,1 ml/s, max. Abschaltedruck 120 kPa	4	2.34.220.
11	MR-Caddy - Rack zur Aufnahme von 4 Infusionsgeräten, anamagnetisch	1	2.34.279.
12	Rollboard, klappbare Kunststoffrolle, infobeschützt, reißfestes Rolltuch	1	3.04.001.
13	Infusionsständer, anamagnetisch, Lehrstuhl, bis 7 Testis geeignet	2	3.13.900.
14	MR-Stretcher, anamagnetisch, höhenverstellbar, bis 7 Testis geeignet	1	3.13.920.
15	Auftritt, anamagnetisch, 3 Stufe, entriegelbar, bis 7 Testis geeignet	1	3.13.930.
16	Fallrollstuhl, anamagnetisch, schwenkbare Rückenlehne	1	3.13.940.
17	Stuhl, anamagnetisch	1	3.13.950.
18	Abfallsammel, Doppel-, anamagnetisch	2	3.39.802.
19	Wäscheschrank, Doppel-, anamagnetisch	1	3.39.804.

FUNKTIONSBEREICH : Untersuchung und Behandlung			
FUNKTIONSSTELLE : Röntgendiagnostik			
RAUMBEZEICHNUNG : Schallraum CT			
RAUM - NR : 1.07.01_1070			
RAUMTYP : DL_10010 / Schallraum Typ 1			
STAND : 24.02.2017			
POS	KURZBESCHREIBUNG	ANZ	KENN NR
1	Schallplatz-Arbeitsstisch, BxT 3700x800 mm	1	1.06.737.
2	Bedieneinheit CT	1	1.10.832.
3	Bildrechner zu CT 1.10.830	1	1.10.833.


FUNKTIONSBEREICH : Untersuchung und Behandlung			
FUNKTIONSSTELLE : Magnetresonanztomographie (MR)			
RAUMBEZEICHNUNG : Schallraum MRT			
RAUM - NR : 1.07.02_1020			
RAUMTYP : DL_10010 / Schallraum Typ 1			
STAND : 24.02.2017			
POS	KURZBESCHREIBUNG	ANZ	KENN NR
1	Schallplatz-Arbeitsstisch, BxT 3700x800 mm	1	1.06.737.
2	Bedieneinheit zum MRT 3 Testis	1	1.13.330.
3	Bildrechner MRT	1	1.13.430.

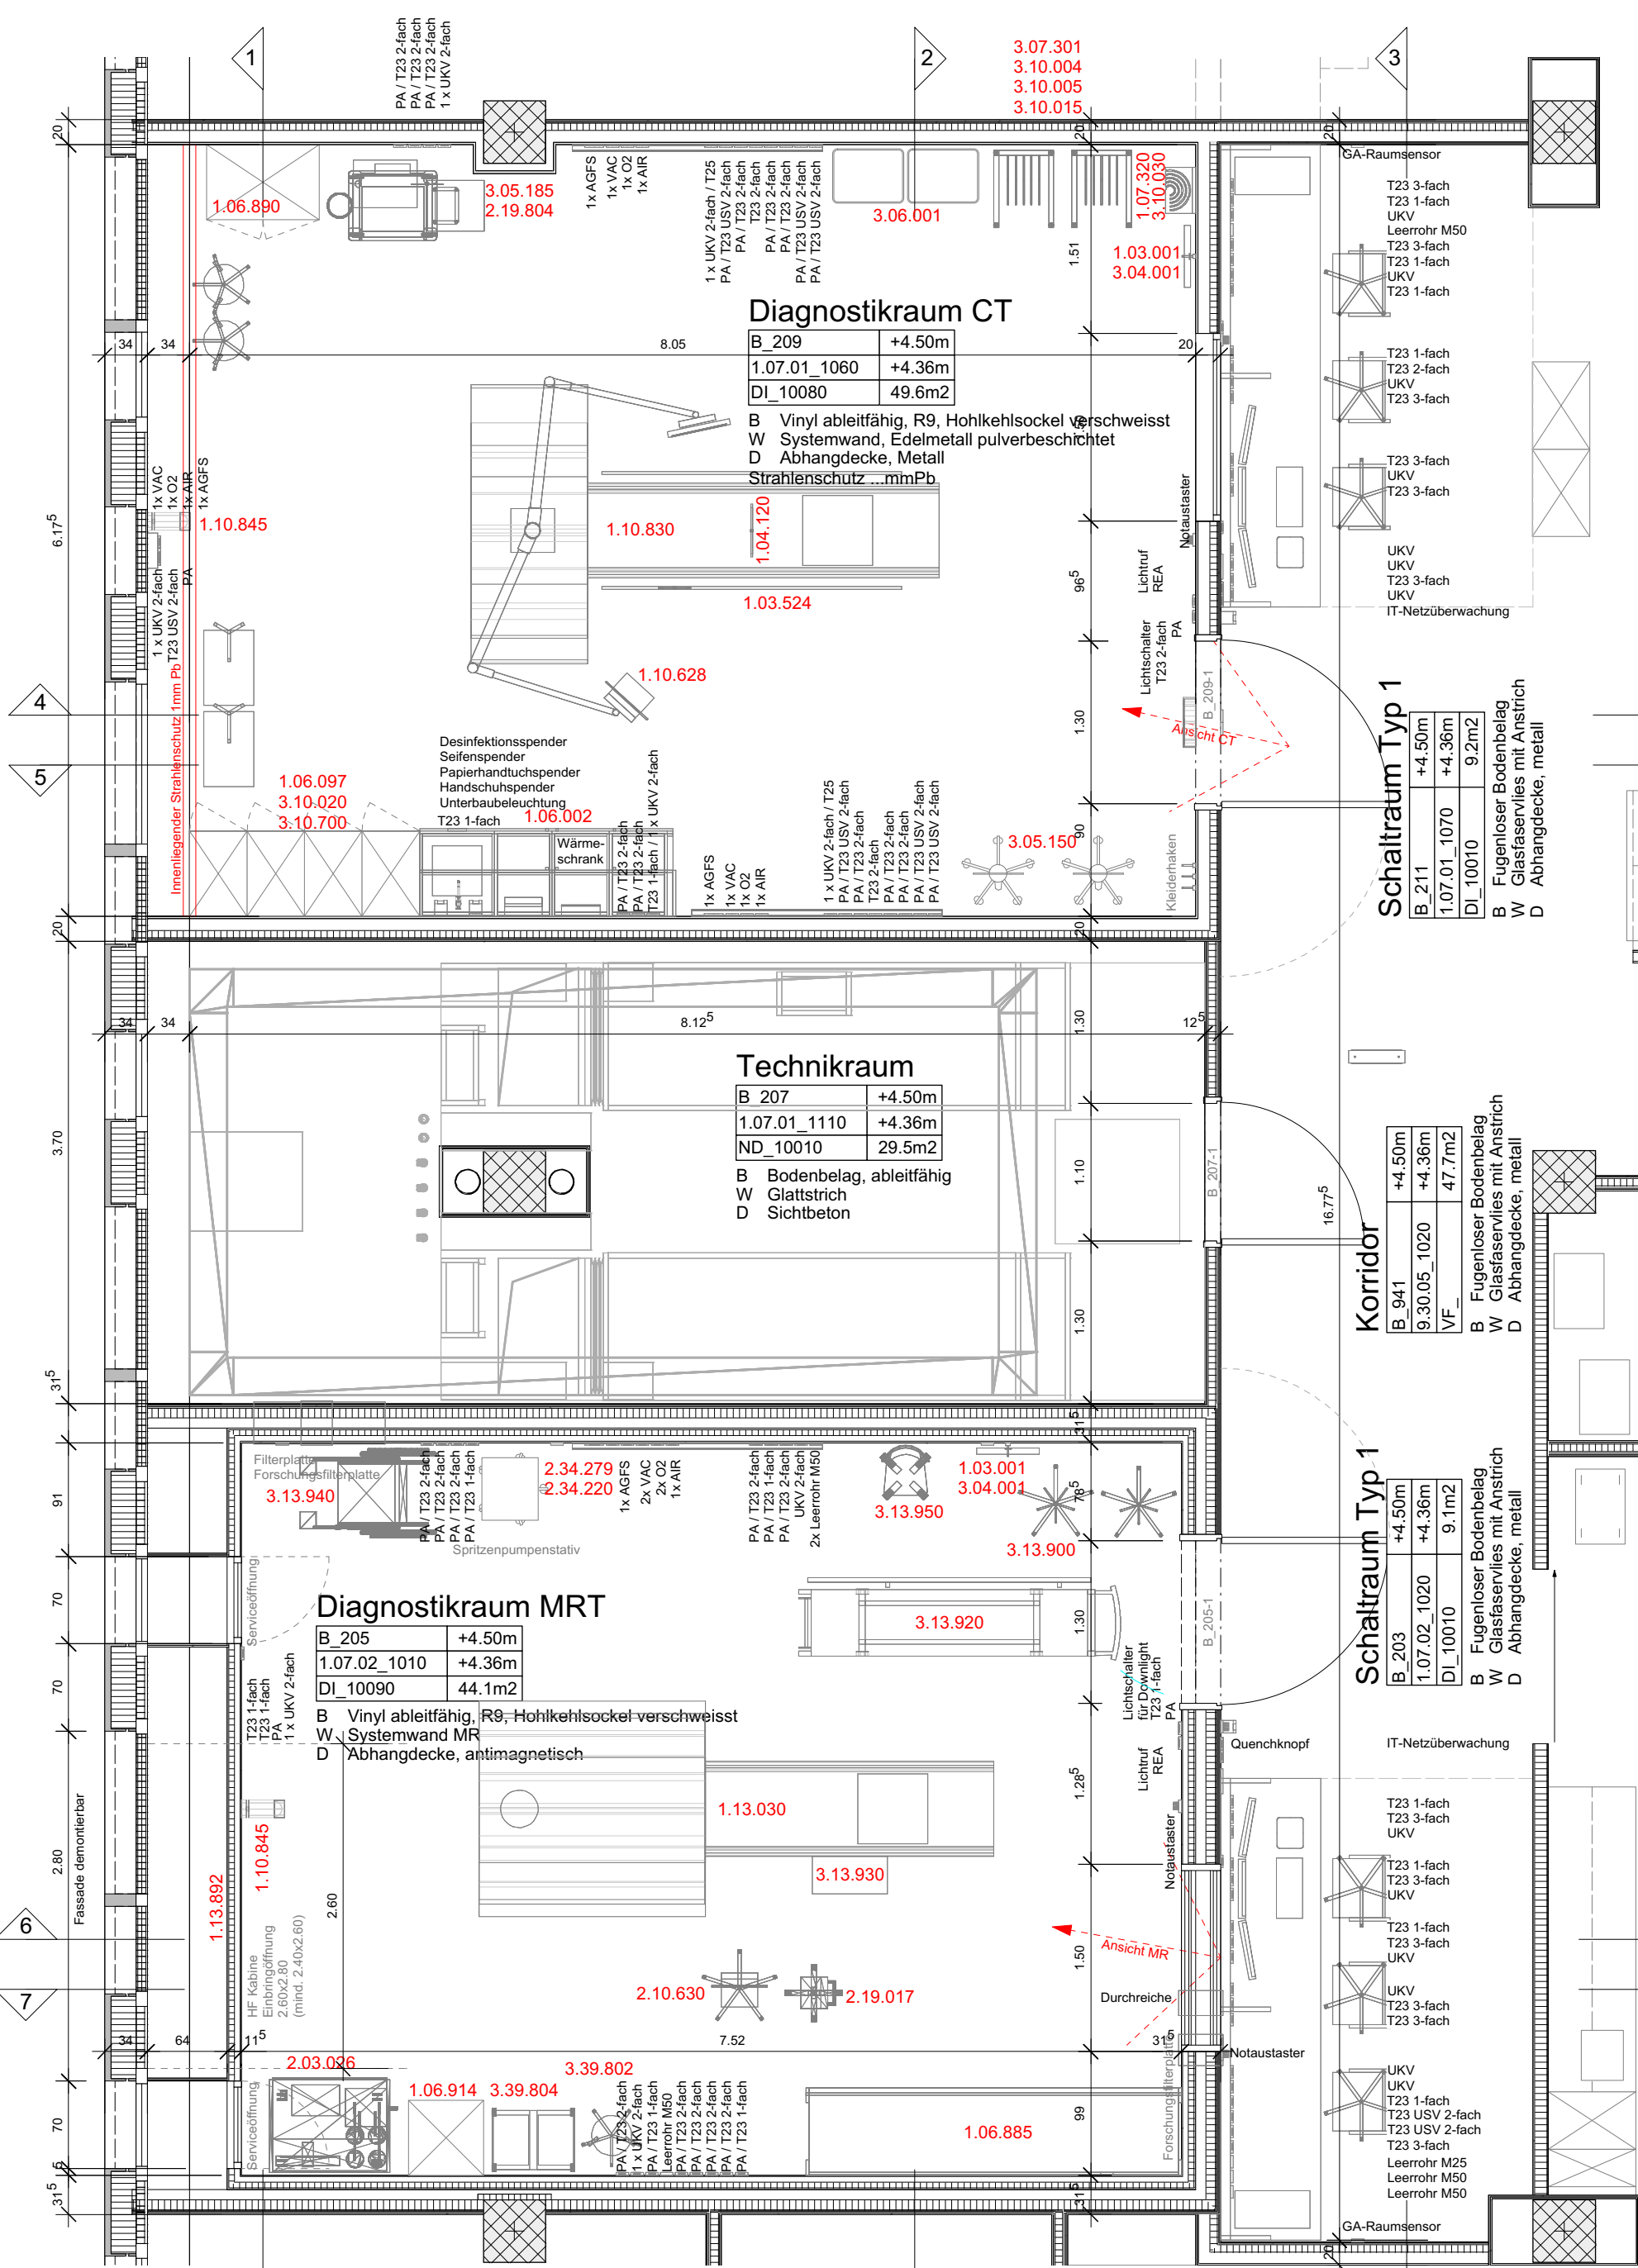


Grundriss CT/MR/SCHALLRAUM

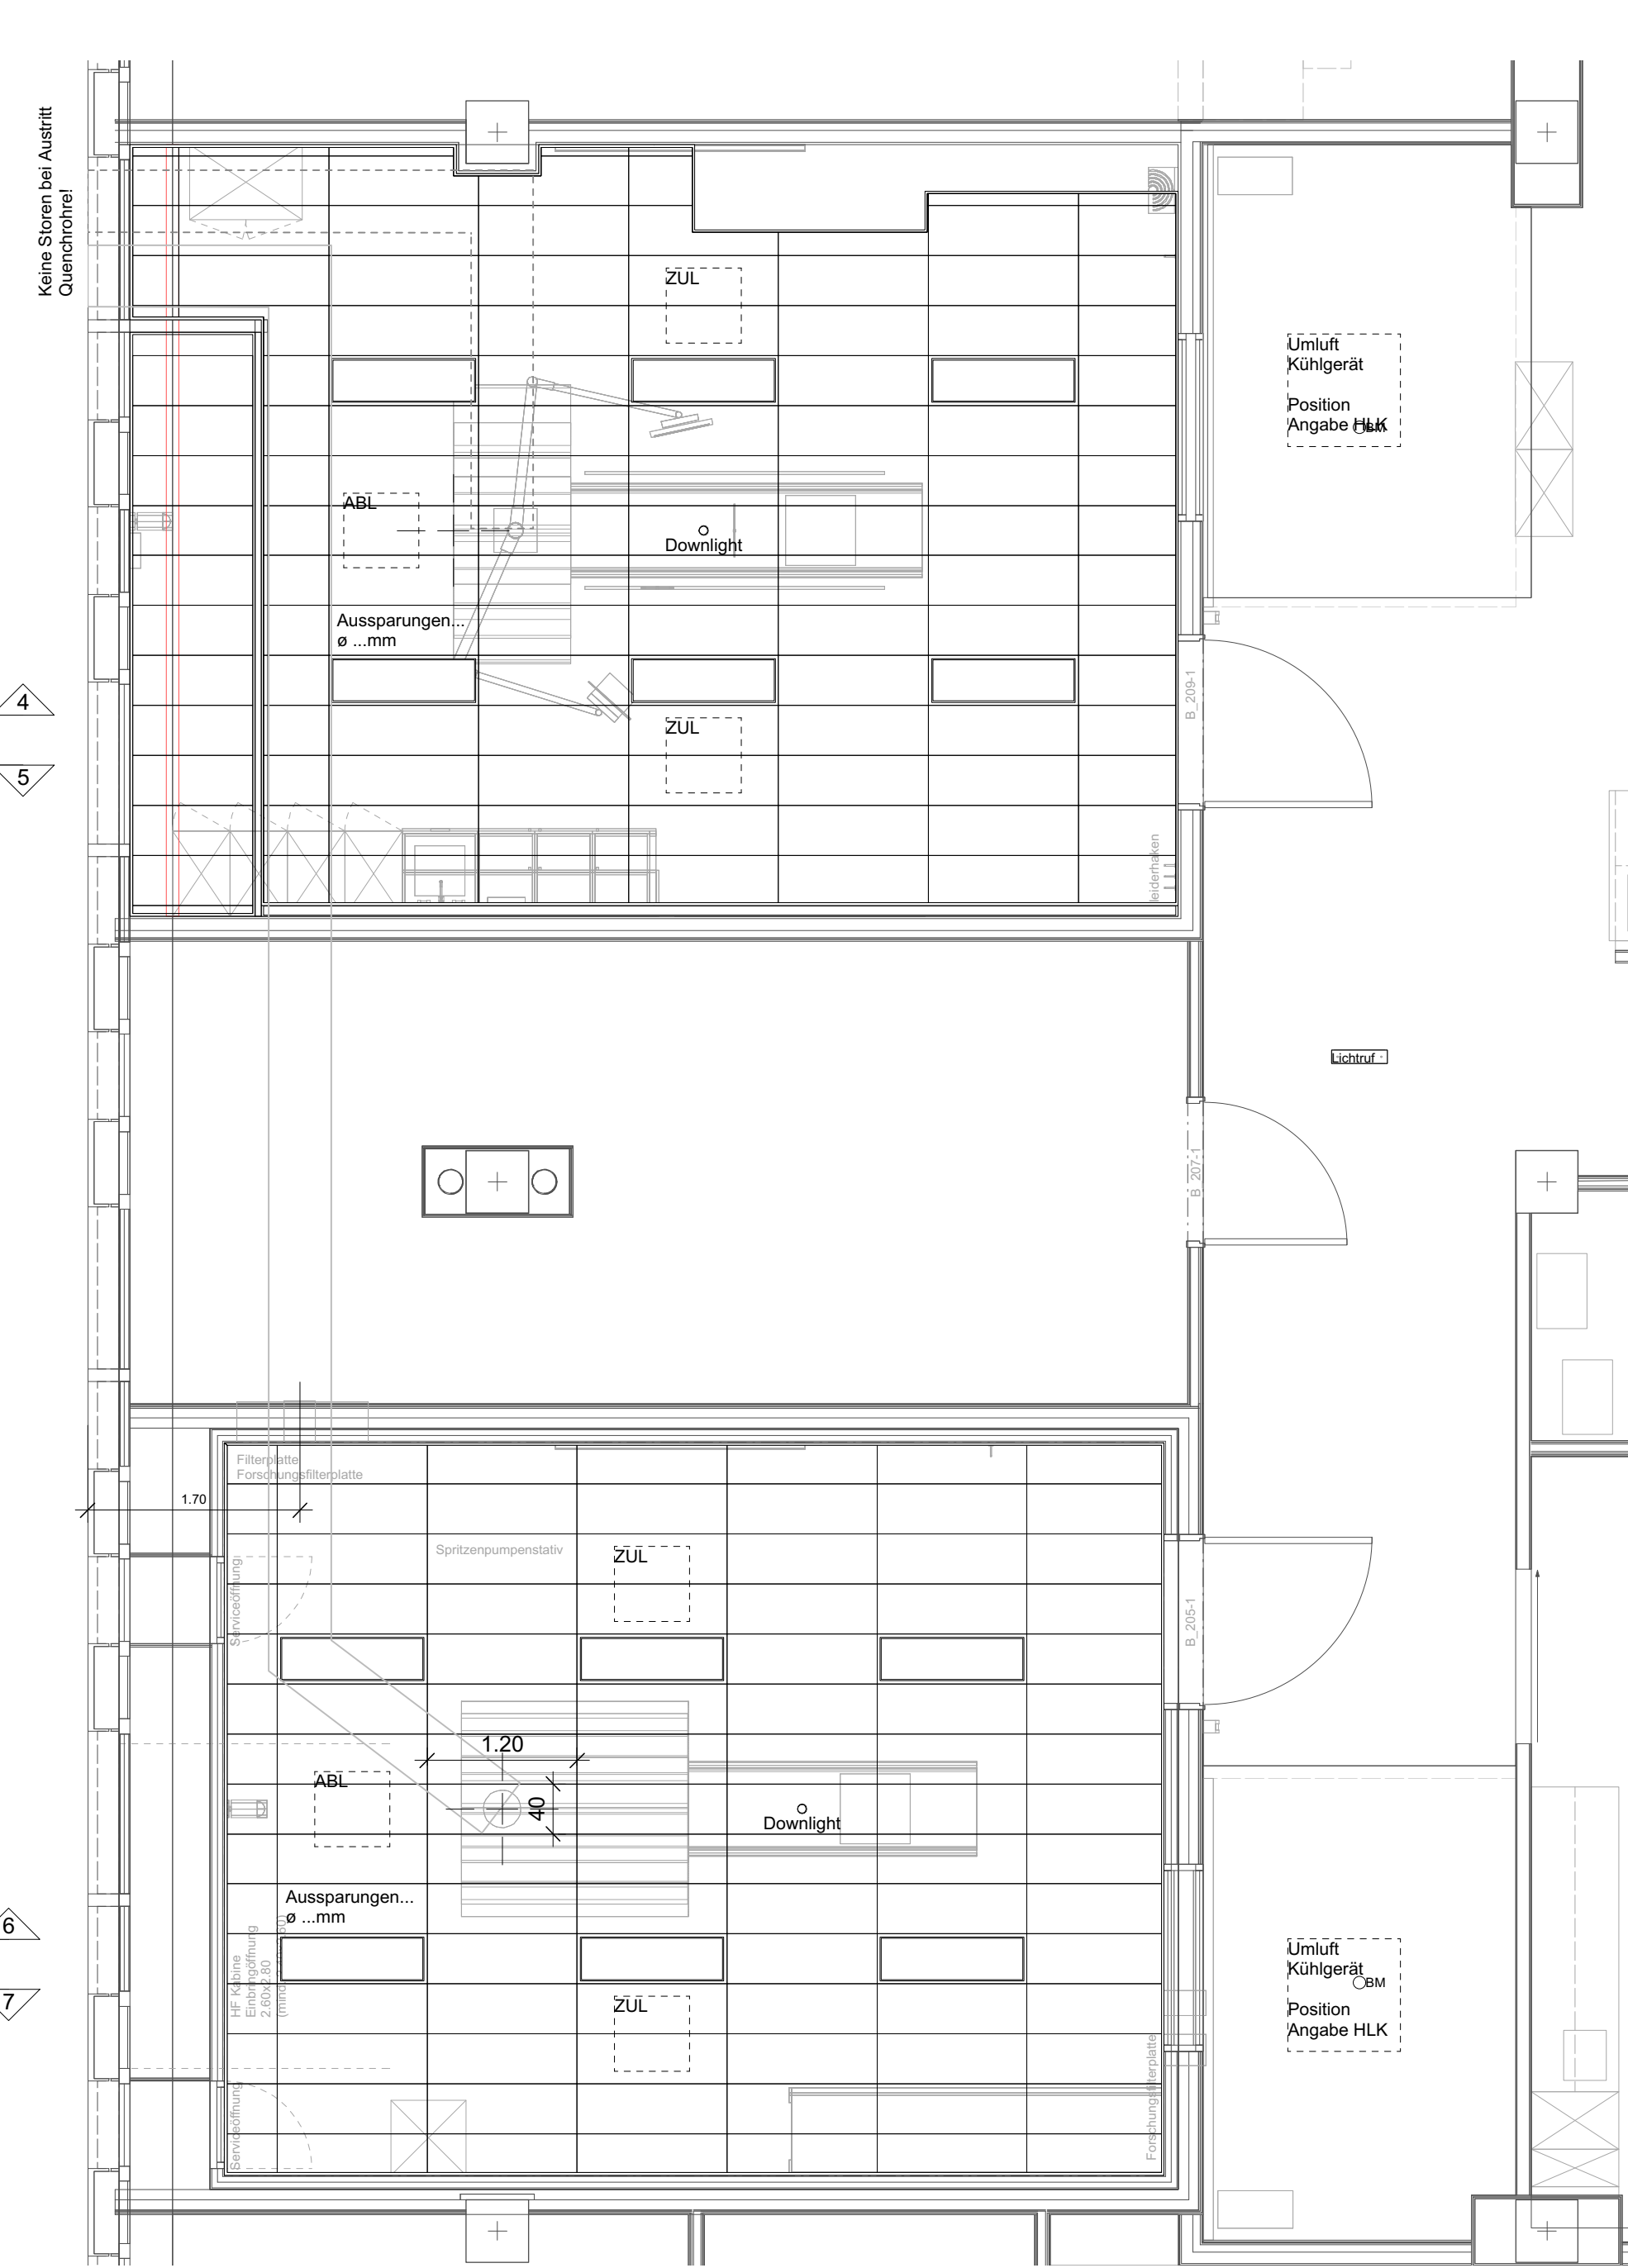


Deckenspiegel CT/MR

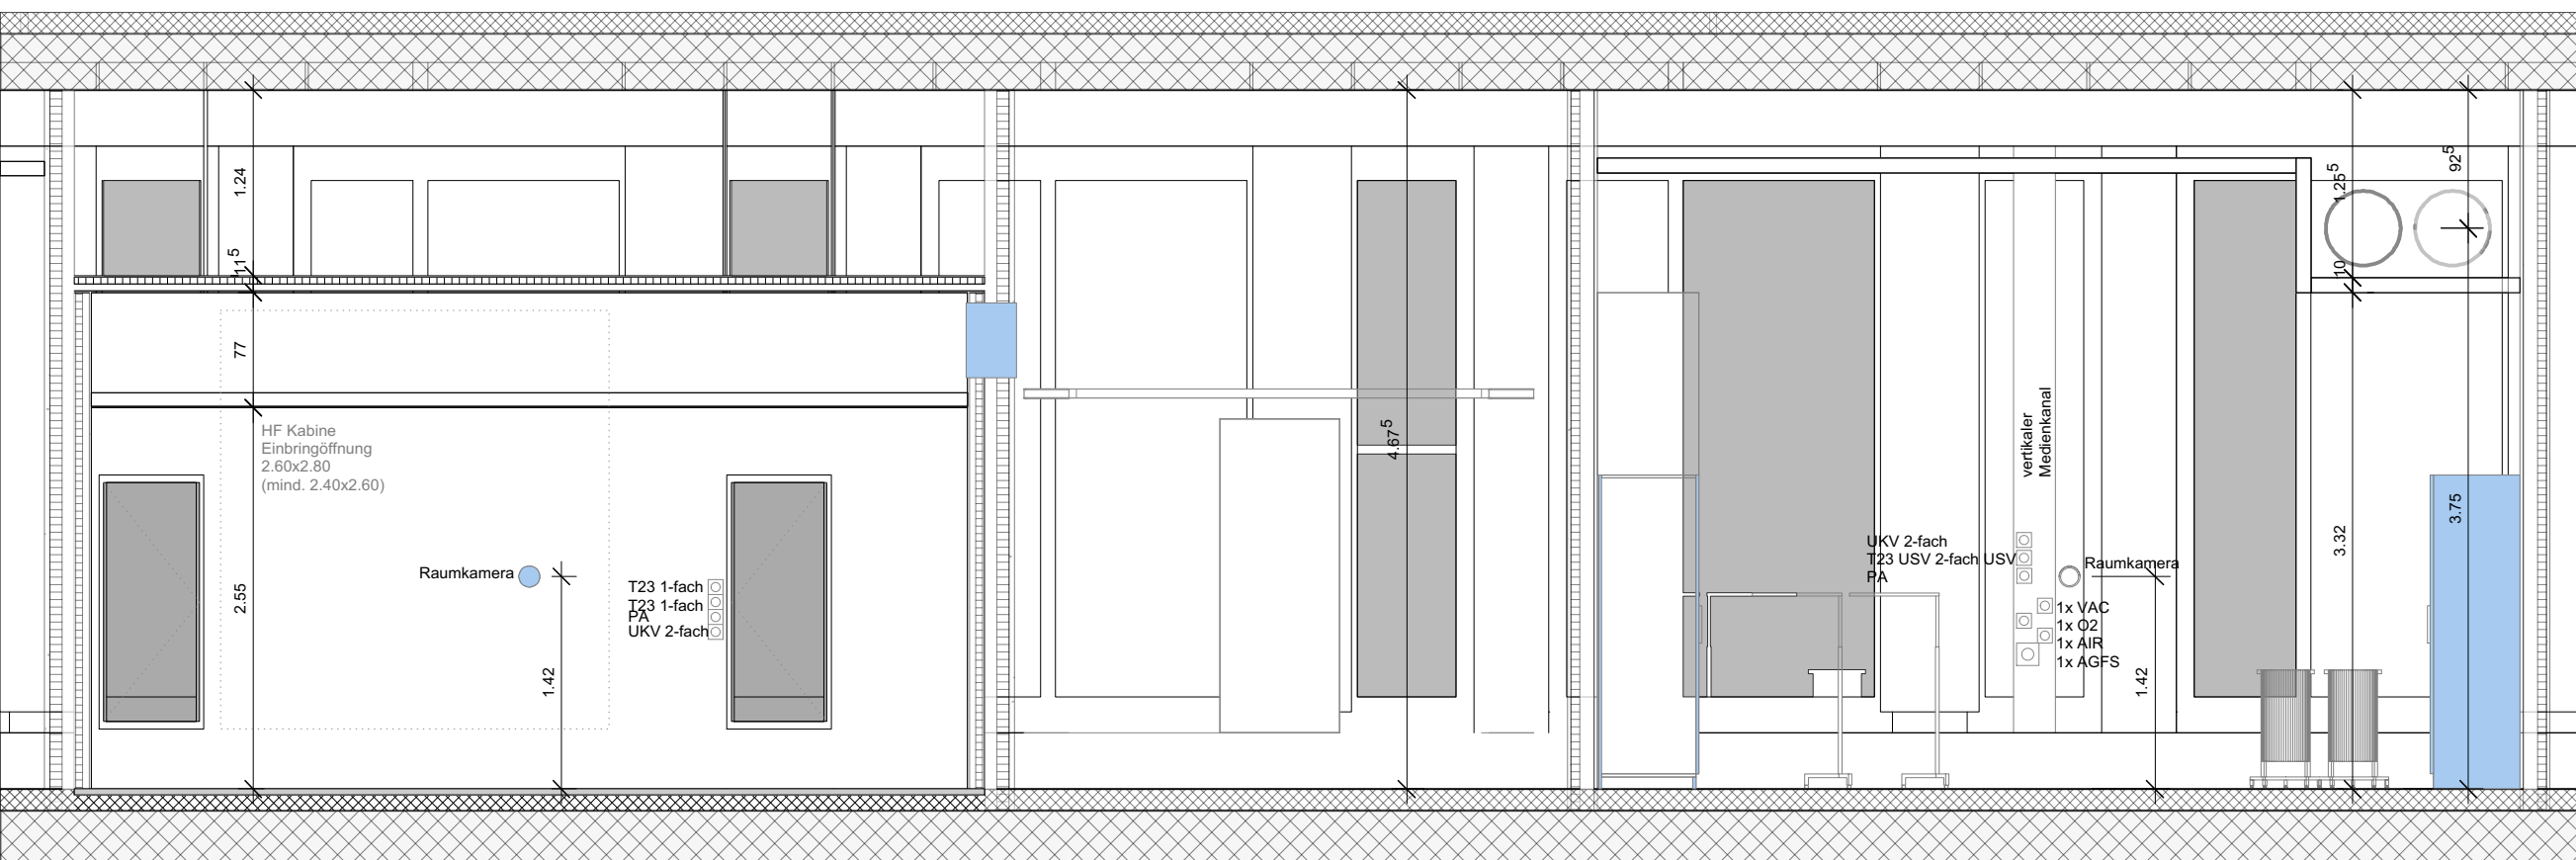


Schnitt 1-1 (MR - CT)

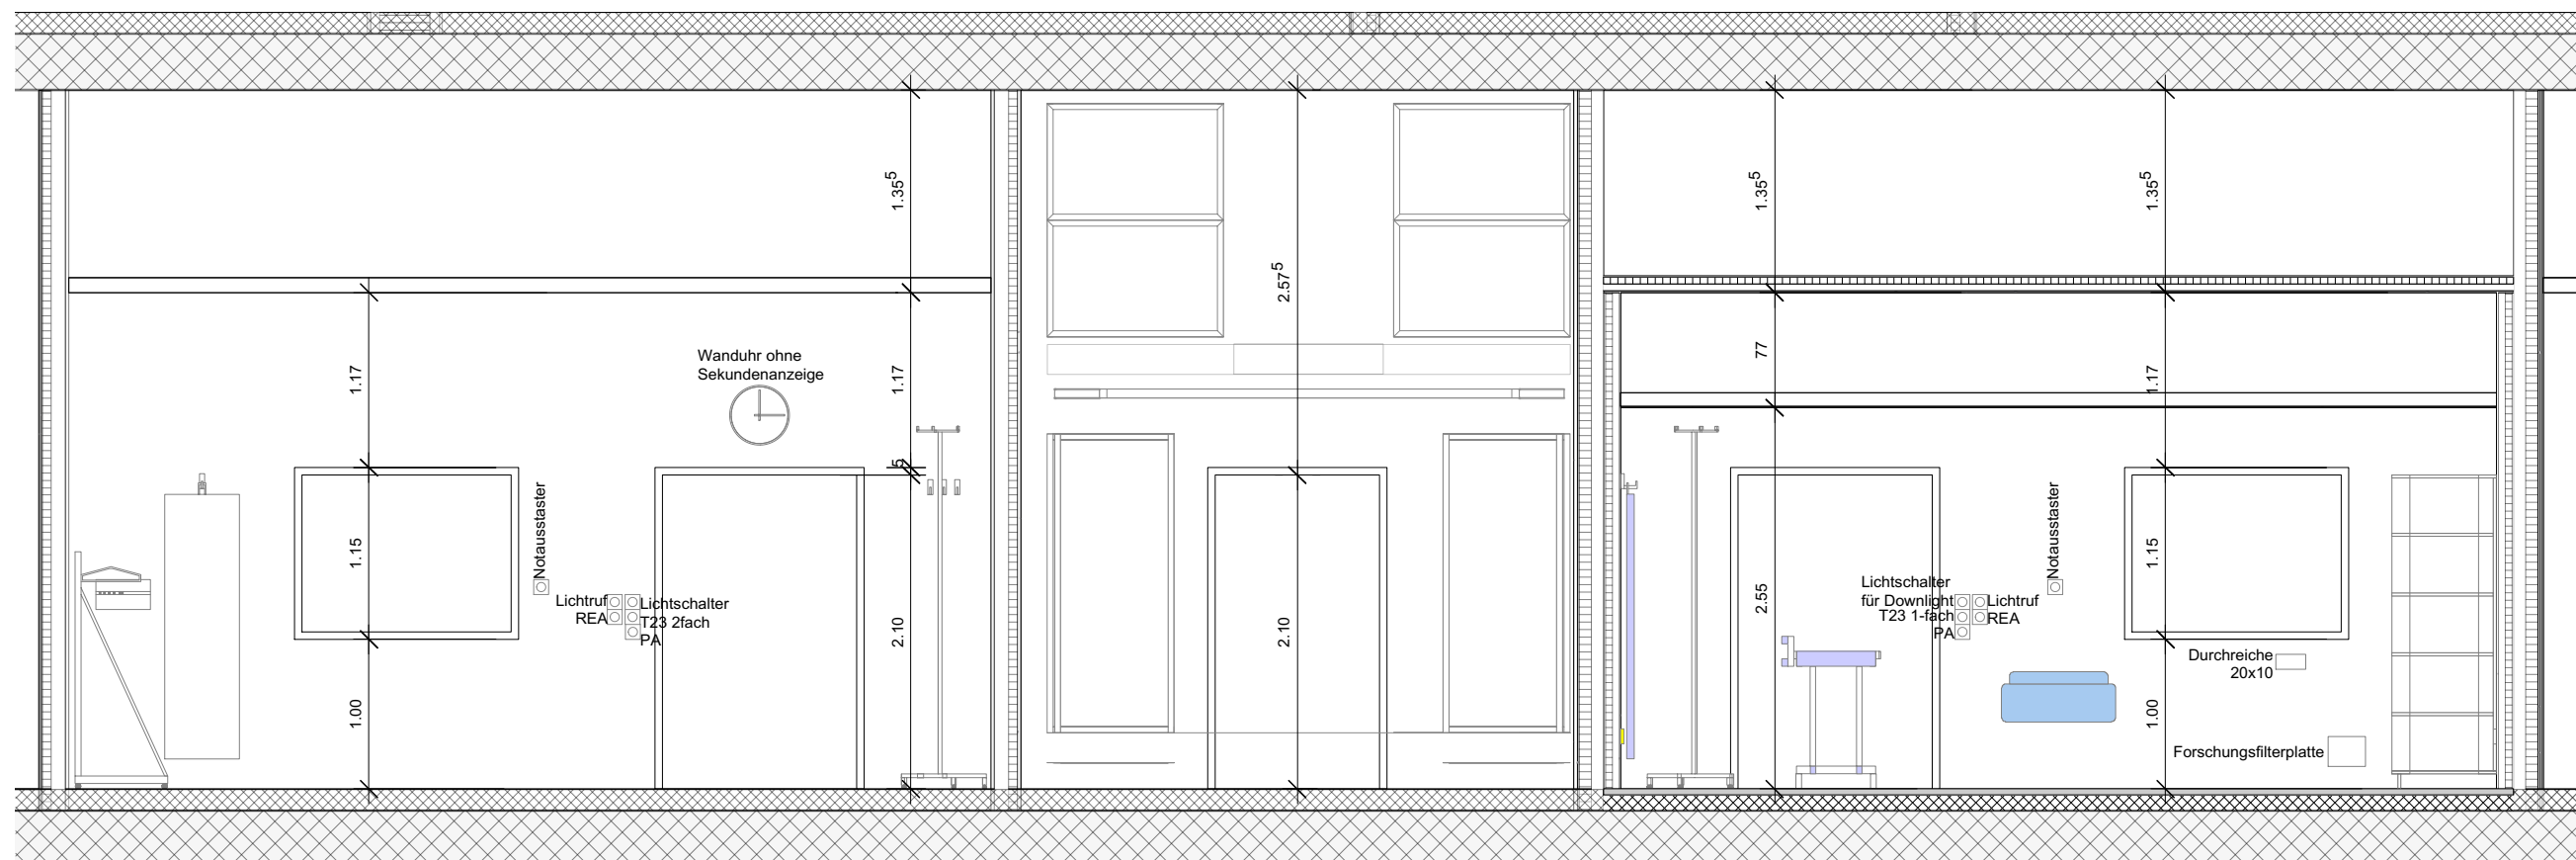


Schnitt 2-2 (CT-MR)

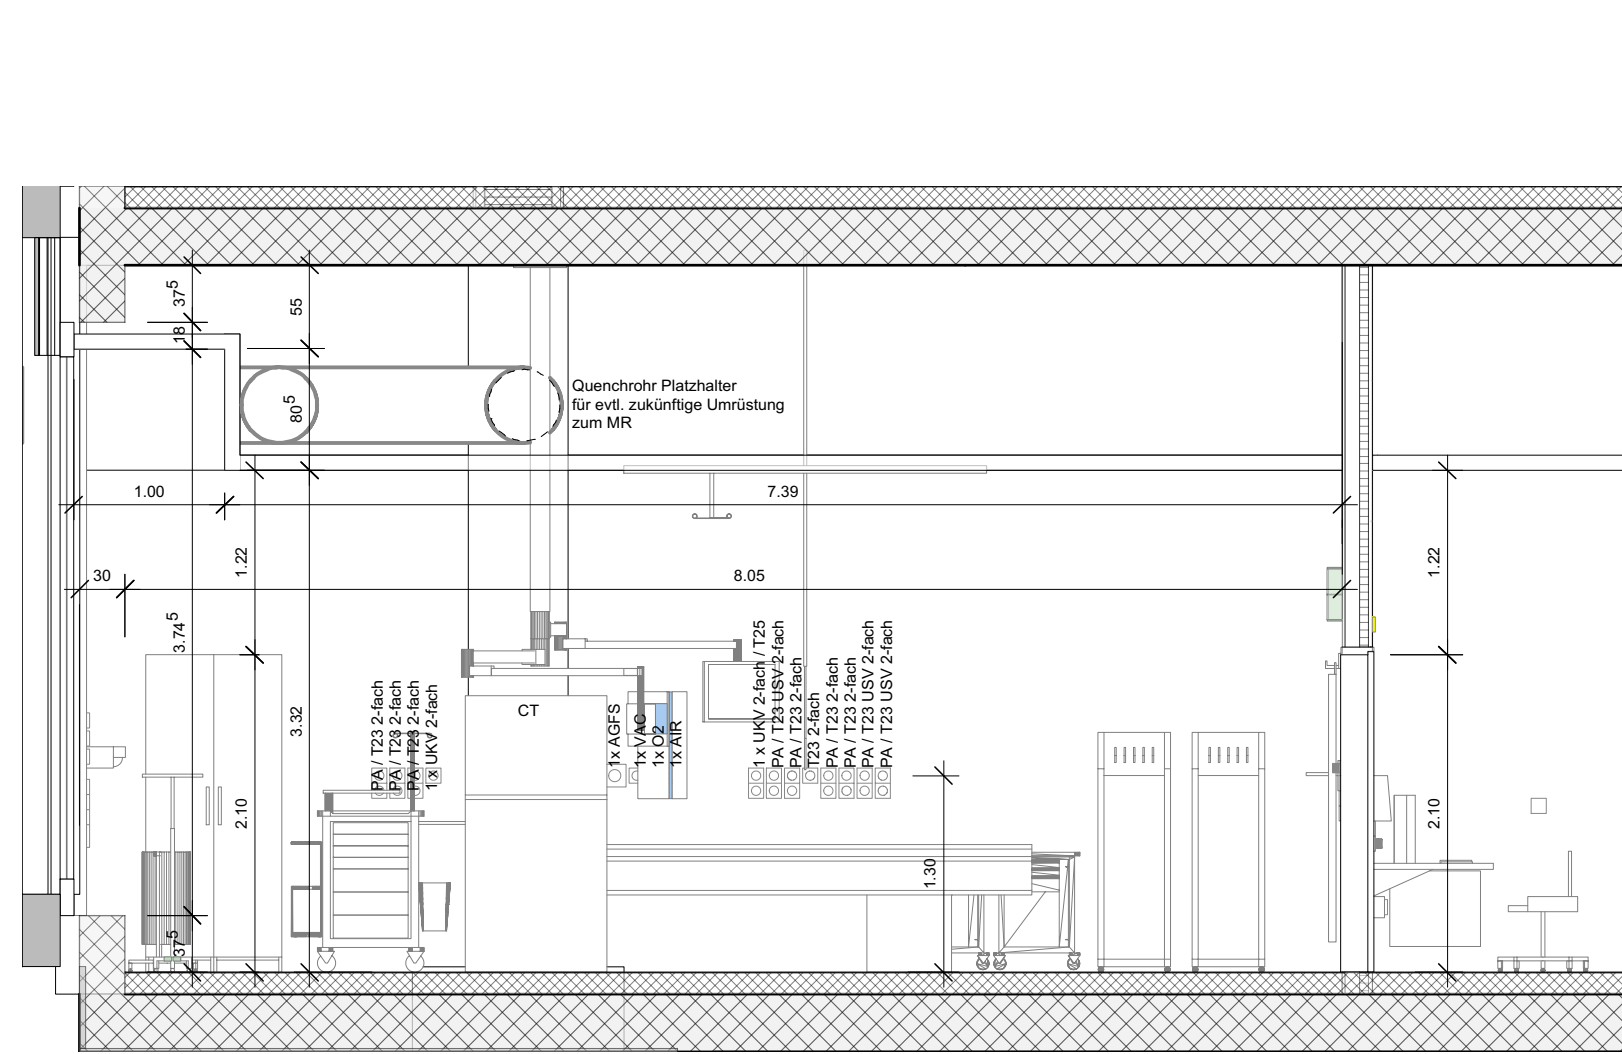


Schnitt 4-4 (CT)

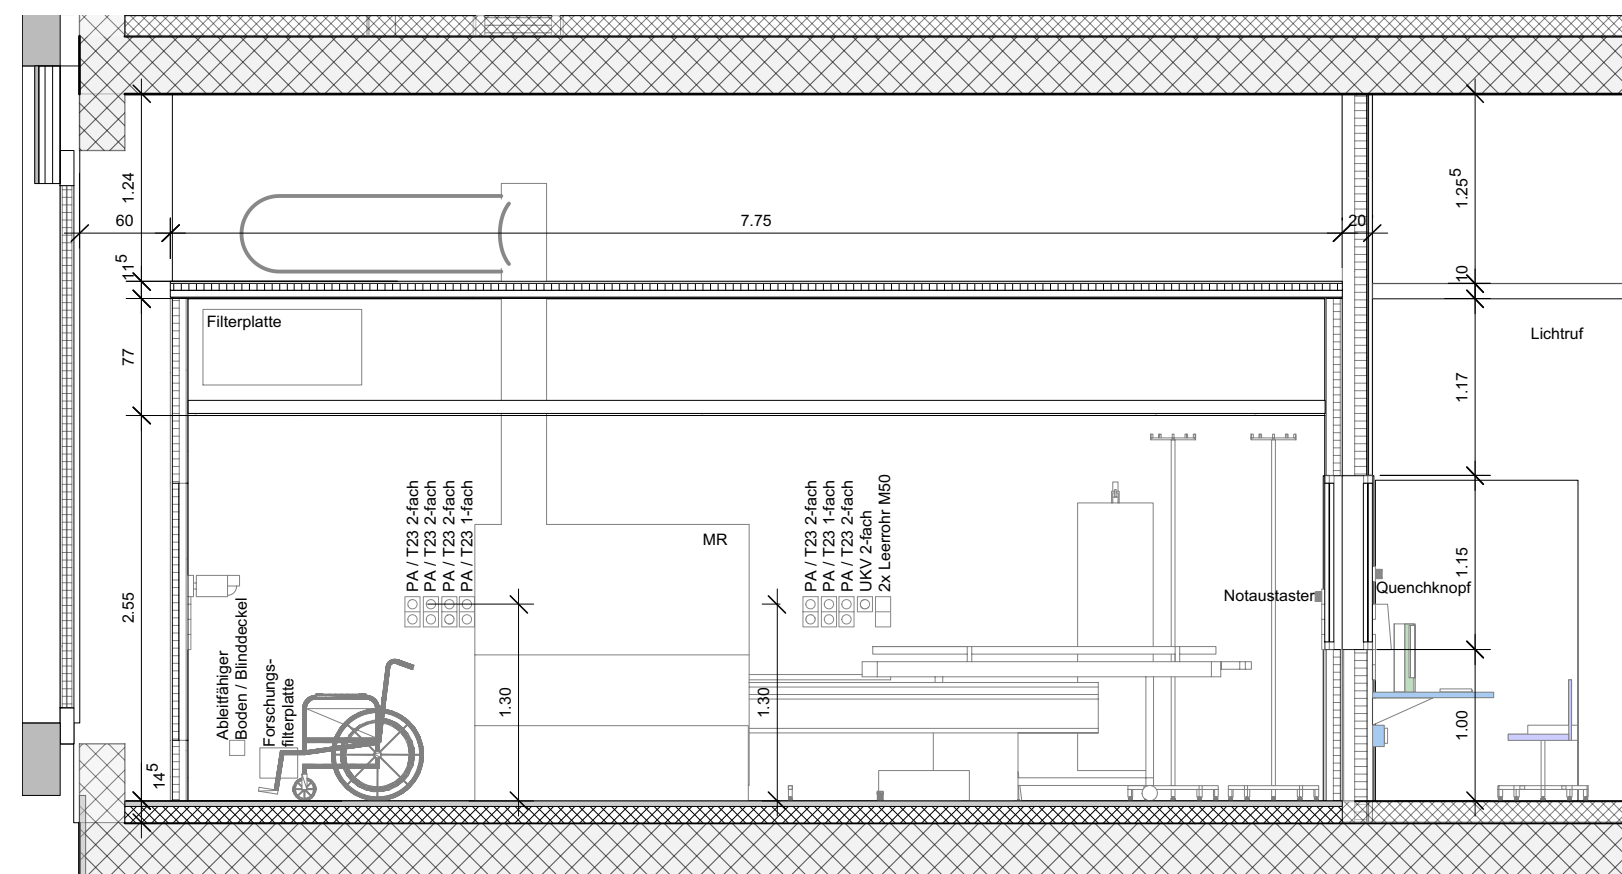


Schnitt 6-6 (MR)

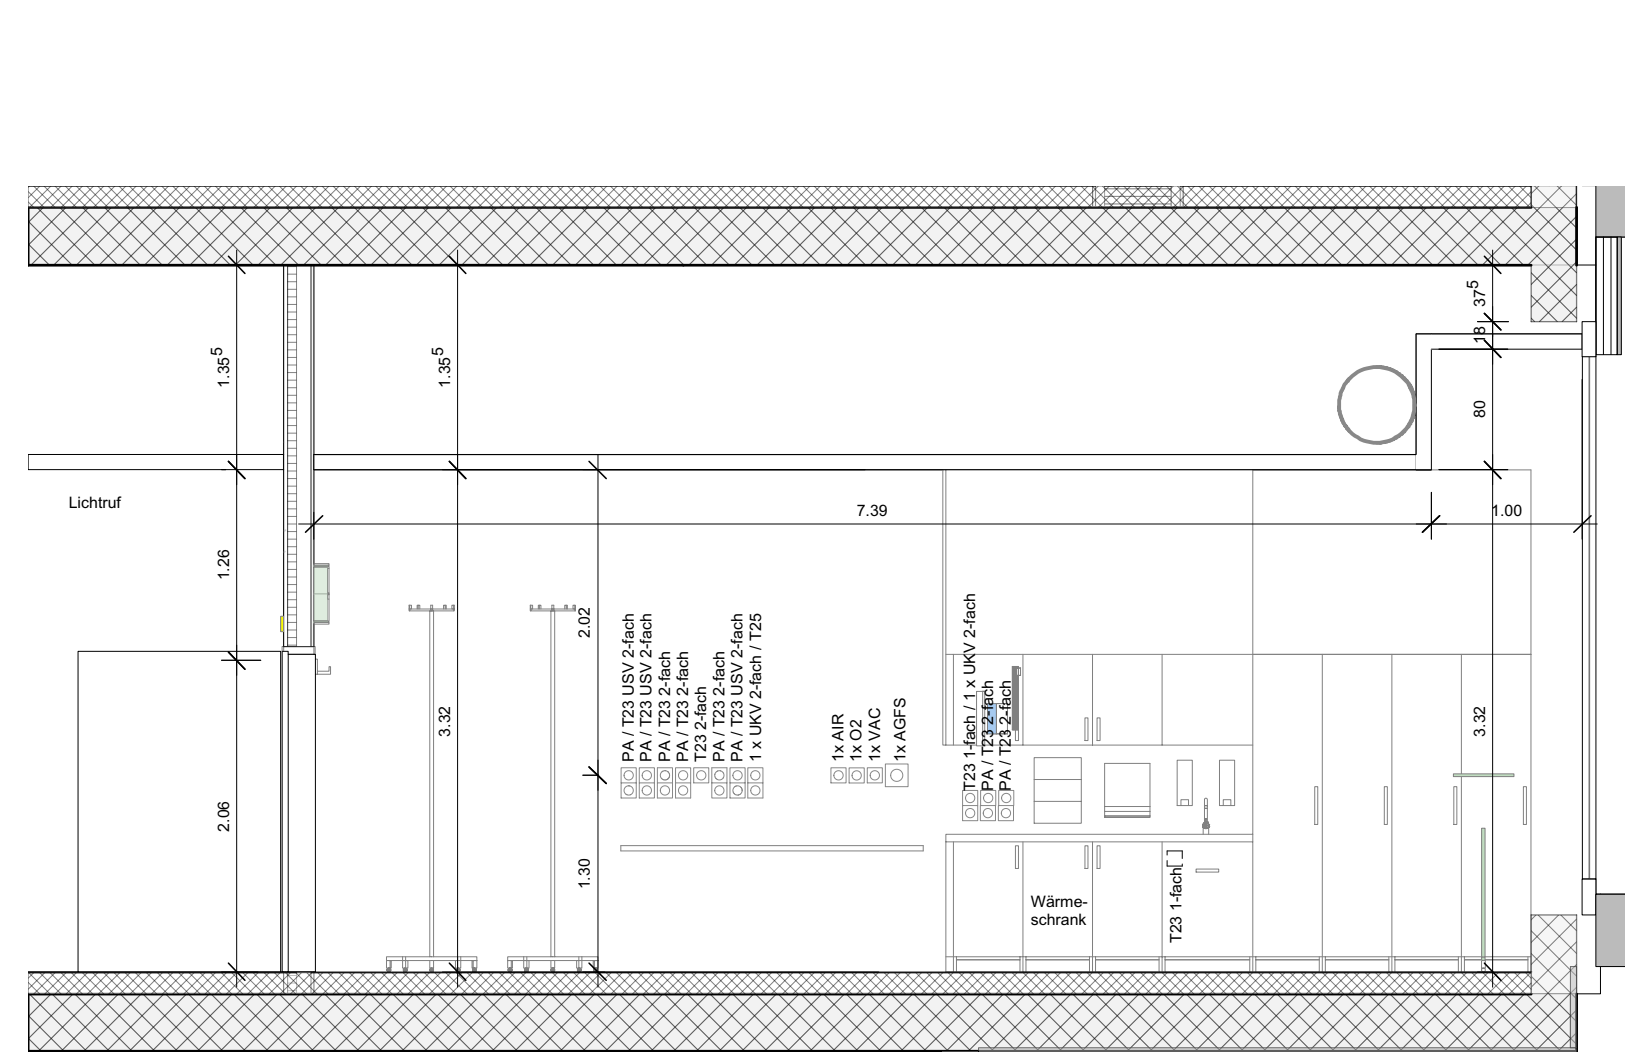


Schnitt 5-5 (CT)

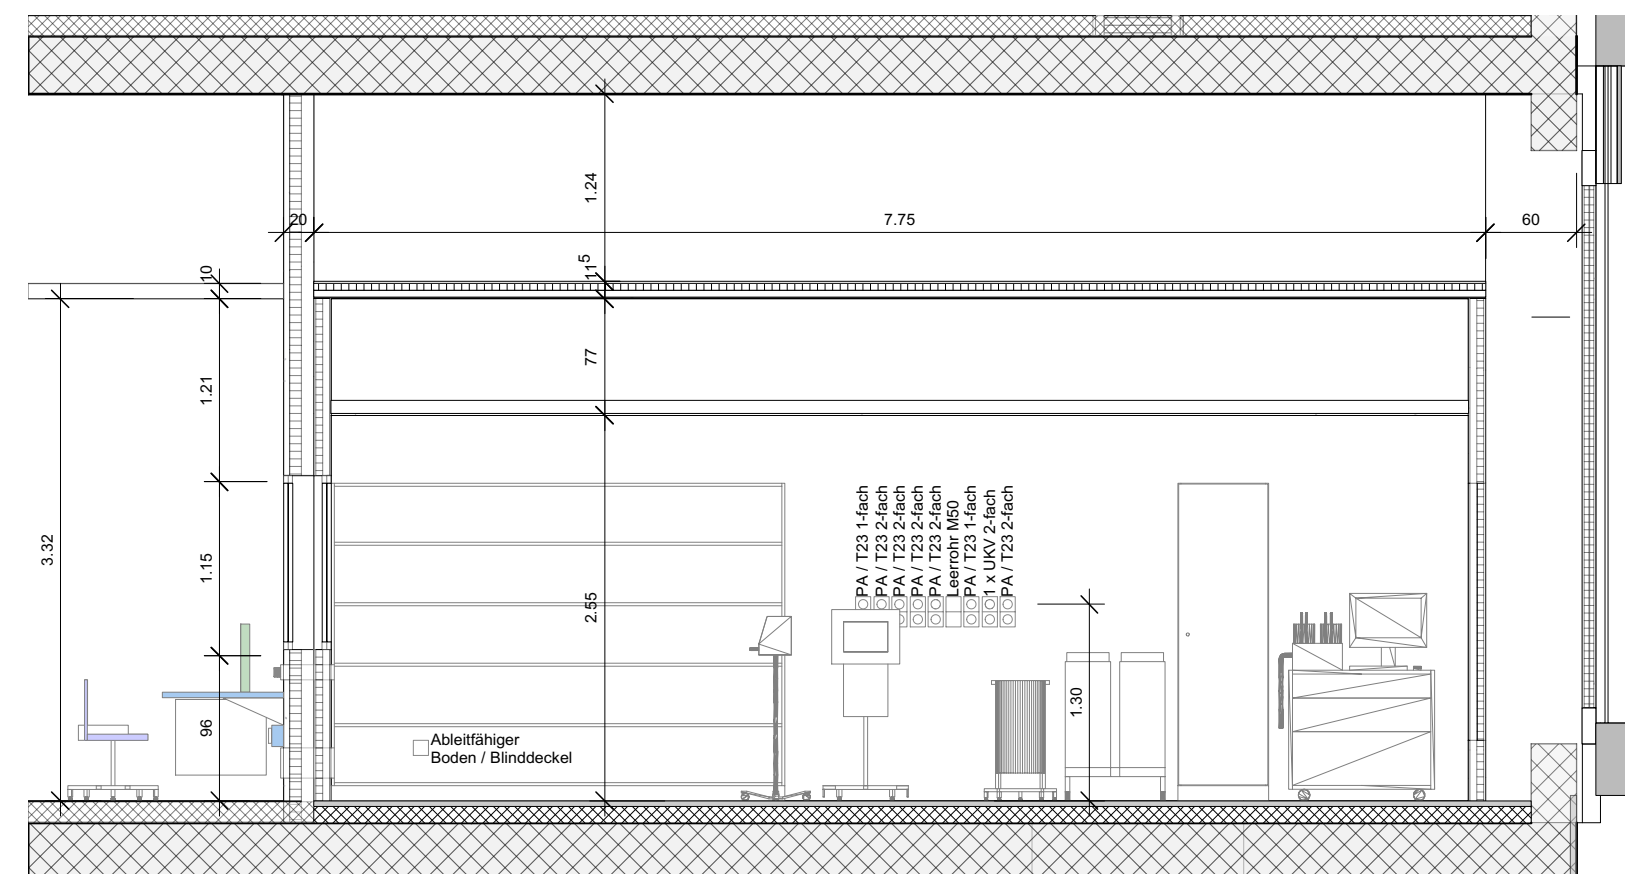


Schnitt 7-7 (MR)

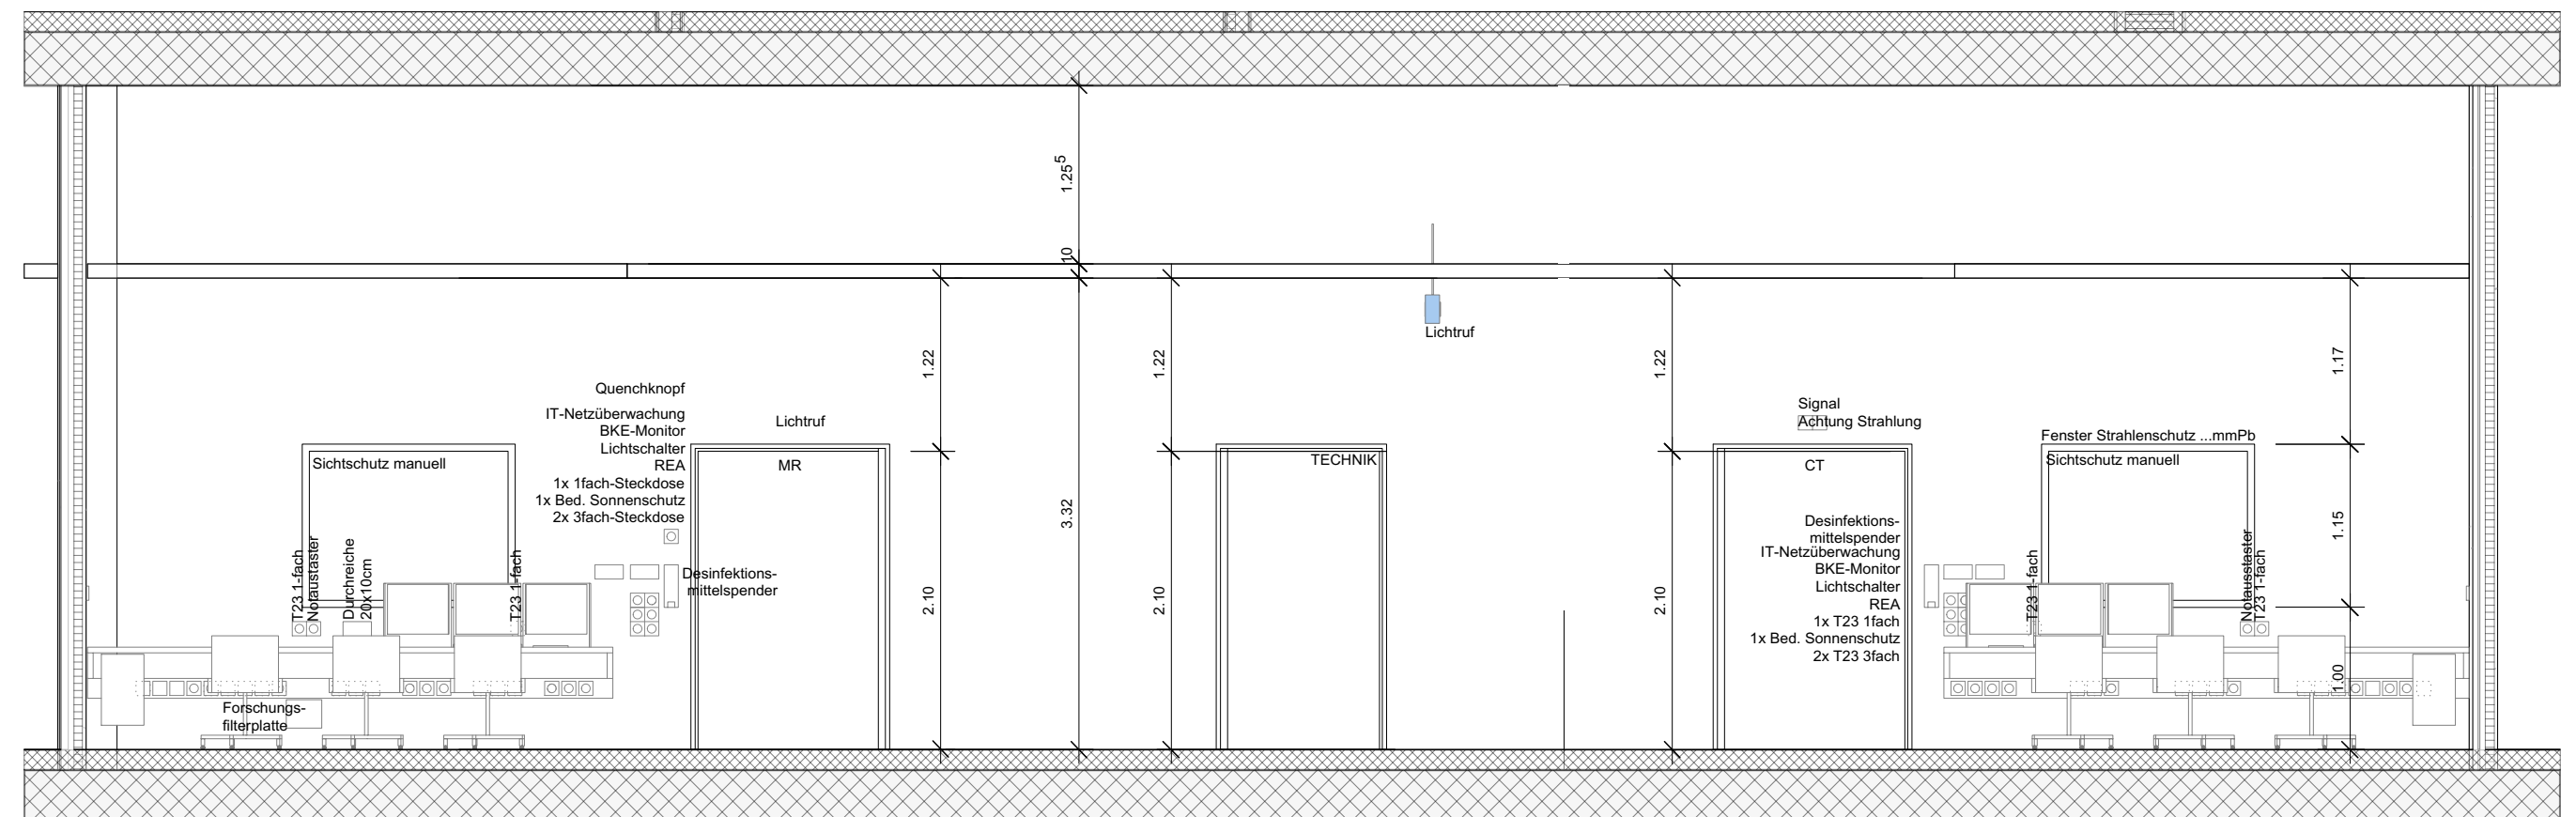

Schnitt 3-3 (SCHALLRAUM MR-CT)

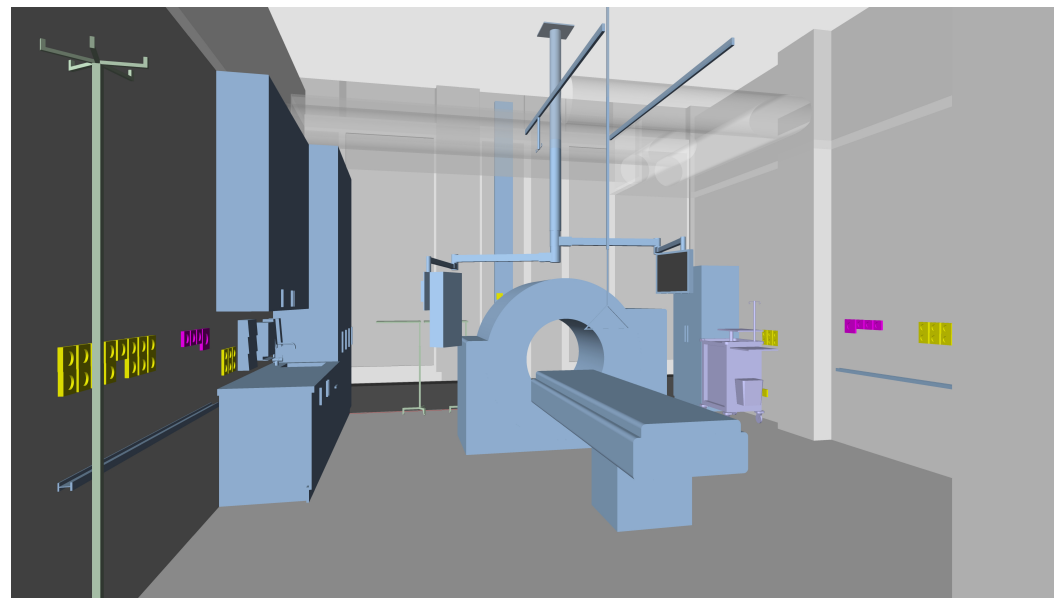

Raumsicht CT

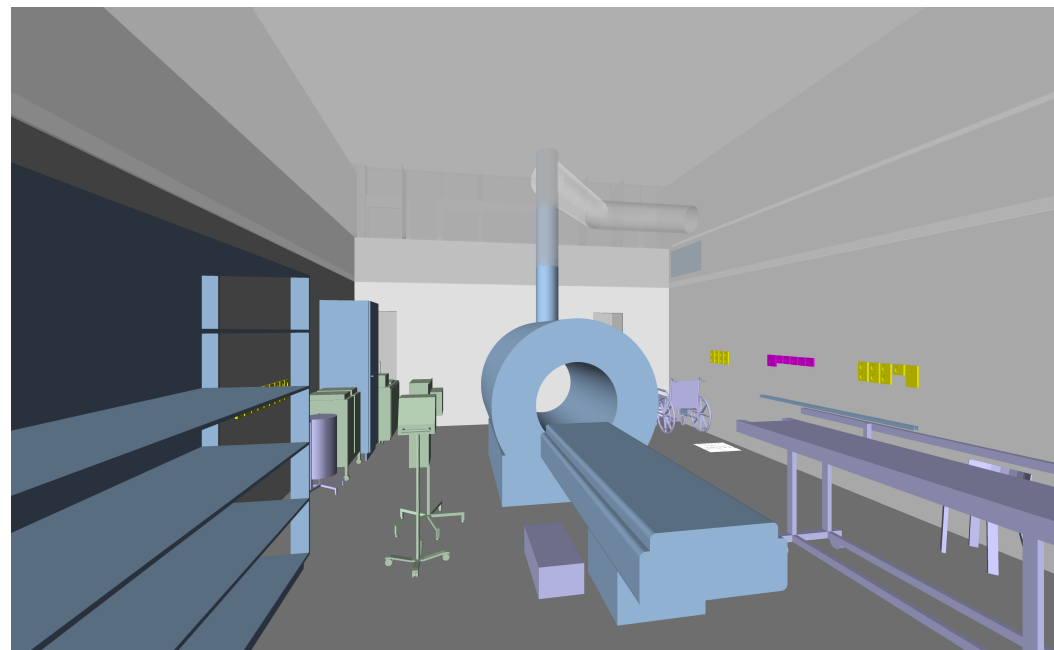

Raumsicht MR

Raumklima CT (geräteabhängig):
Raumlufttemperatur
ganzzahlig: 22°C +/- 2°C
Werte sind vom Nutzer nicht verstellbar

Raumluftfeuchtigkeit
Temperaturabhängig: 40% F bis 60% F
Werte sind vom Nutzer nicht verstellbar

SWKI: Raumklasse 1b (erhöhter Luftwechsel, reine Zuluft mit H13-Filter)

Raumklima MR (geräteabhängig):
Raumlufttemperatur
ganzzahlig: 20°C +/- 2°C
Werte sind vom Nutzer nicht verstellbar

Raumluftfeuchtigkeit
Temperaturabhängig: 40% F bis 60% F
Werte sind vom Nutzer nicht verstellbar

SWKI: Raumklasse 1b (erhöhter Luftwechsel, reine Zuluft mit H13-Filter)

Legende

Index

Datum

Änderung

Index

Datum

Änderung

ARCHIPEL

PLANERGEMEINSCHAFT

INSELGRUPPE

Machbarkeitsstud_Raumtyp_05_06

14336 | Neubau Spitalgebäude Baubereich 12

MR - CT

DL_10060 (B_205), DL_10090 (B_209), DL_10010 (B_201)

CAD-Code

11006_Machbarkeitsstud_Raumtyp_05_06

n.a.

Planungsphase

22.08.2016 / cld

Revision/Gez.

22.02.2017 / cld

Bauzugskote

Bauprojekt

Massstab

Plangröße

Publiziert am

03.03.2017

1:50

1470x594

Planergemeinschaft Archipel

Gesamtdesign 7

2013 Bern

info@archipel-planner.ch

archipel-planner.ch

CW&K&U&H&K&U

Inselgruppe

Direction Infrastruktur

CH-3010 Bern

www.insel.ch

14336 | Neubau Spitalgebäude Baubereich 12

14336 | Neubau Spitalgebäude Baubereich 12

