




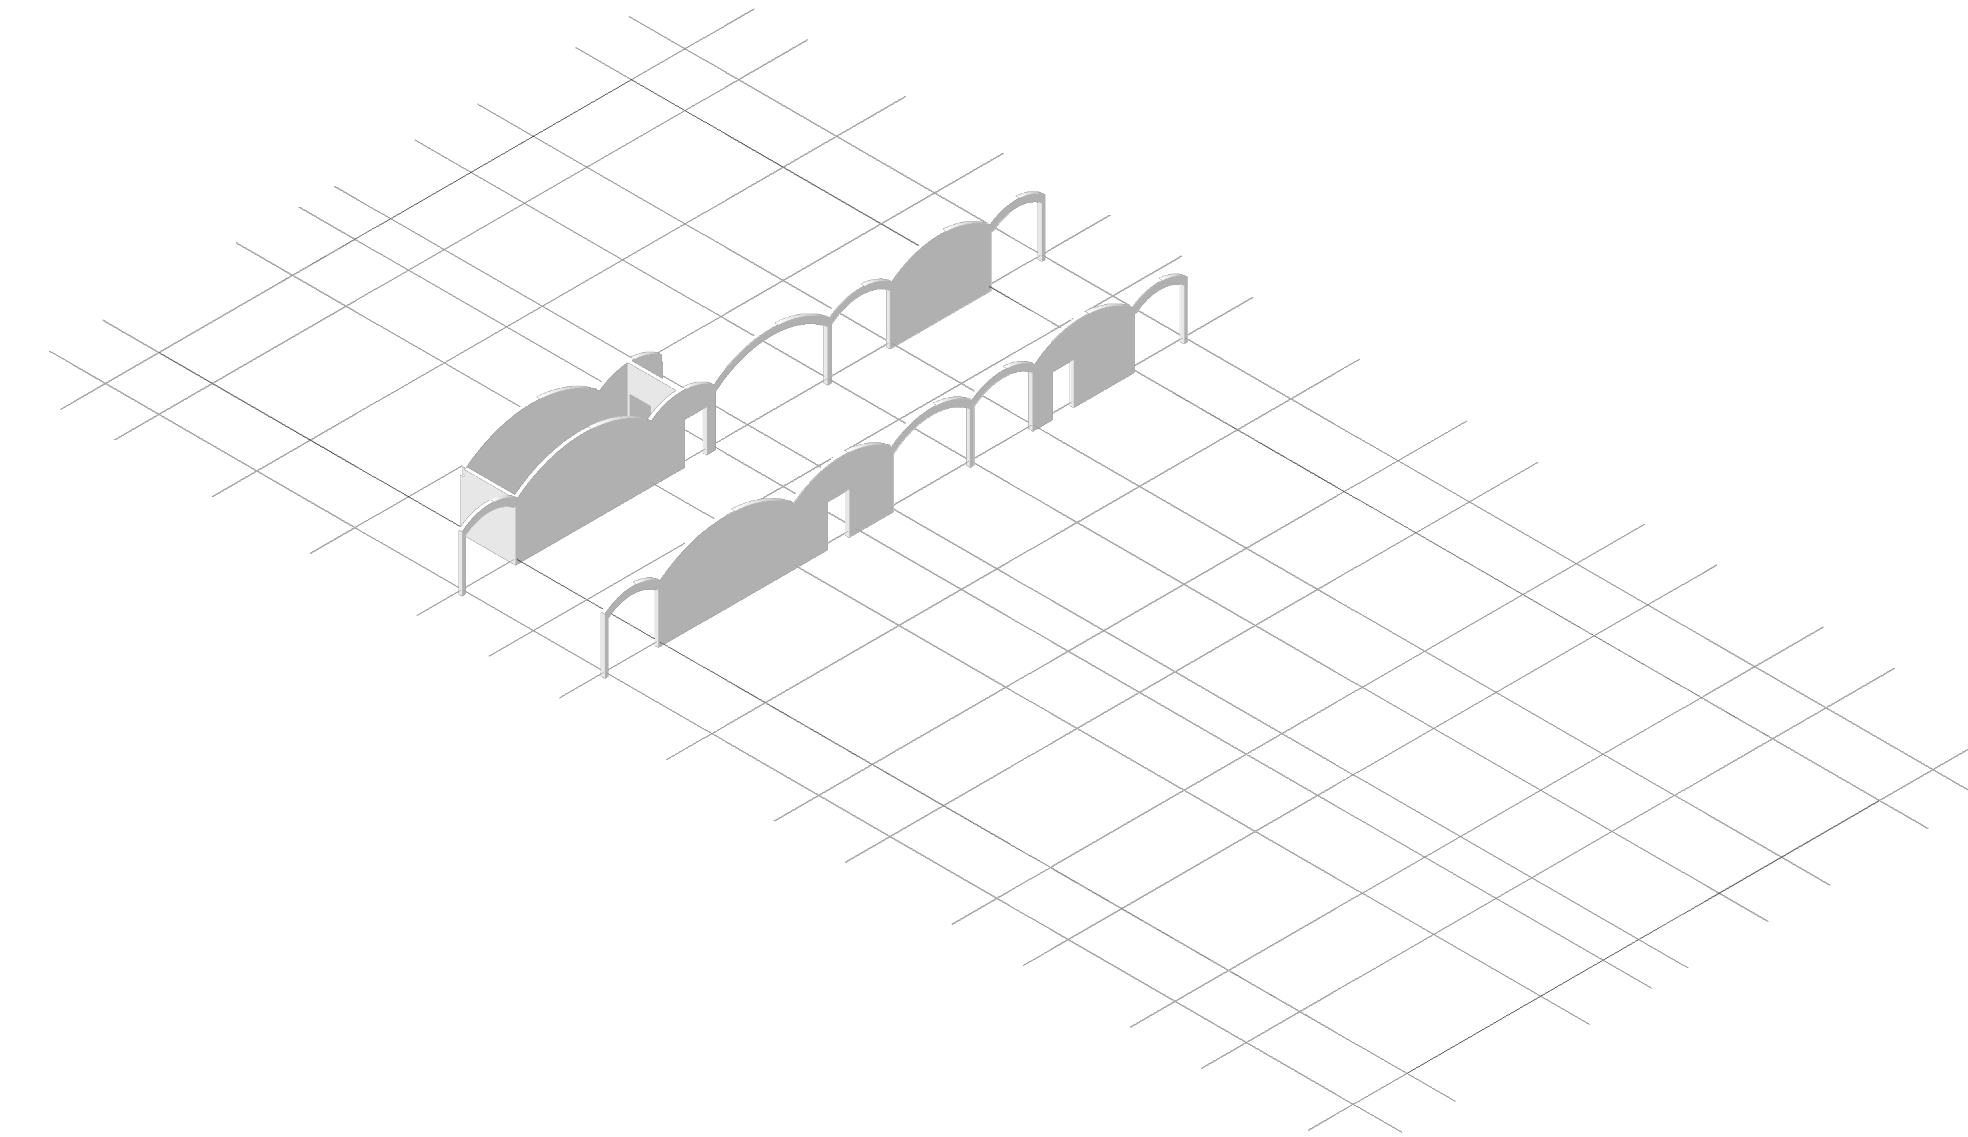


Bodenplatte, Stahlbetonwände (Brandabschnitt)

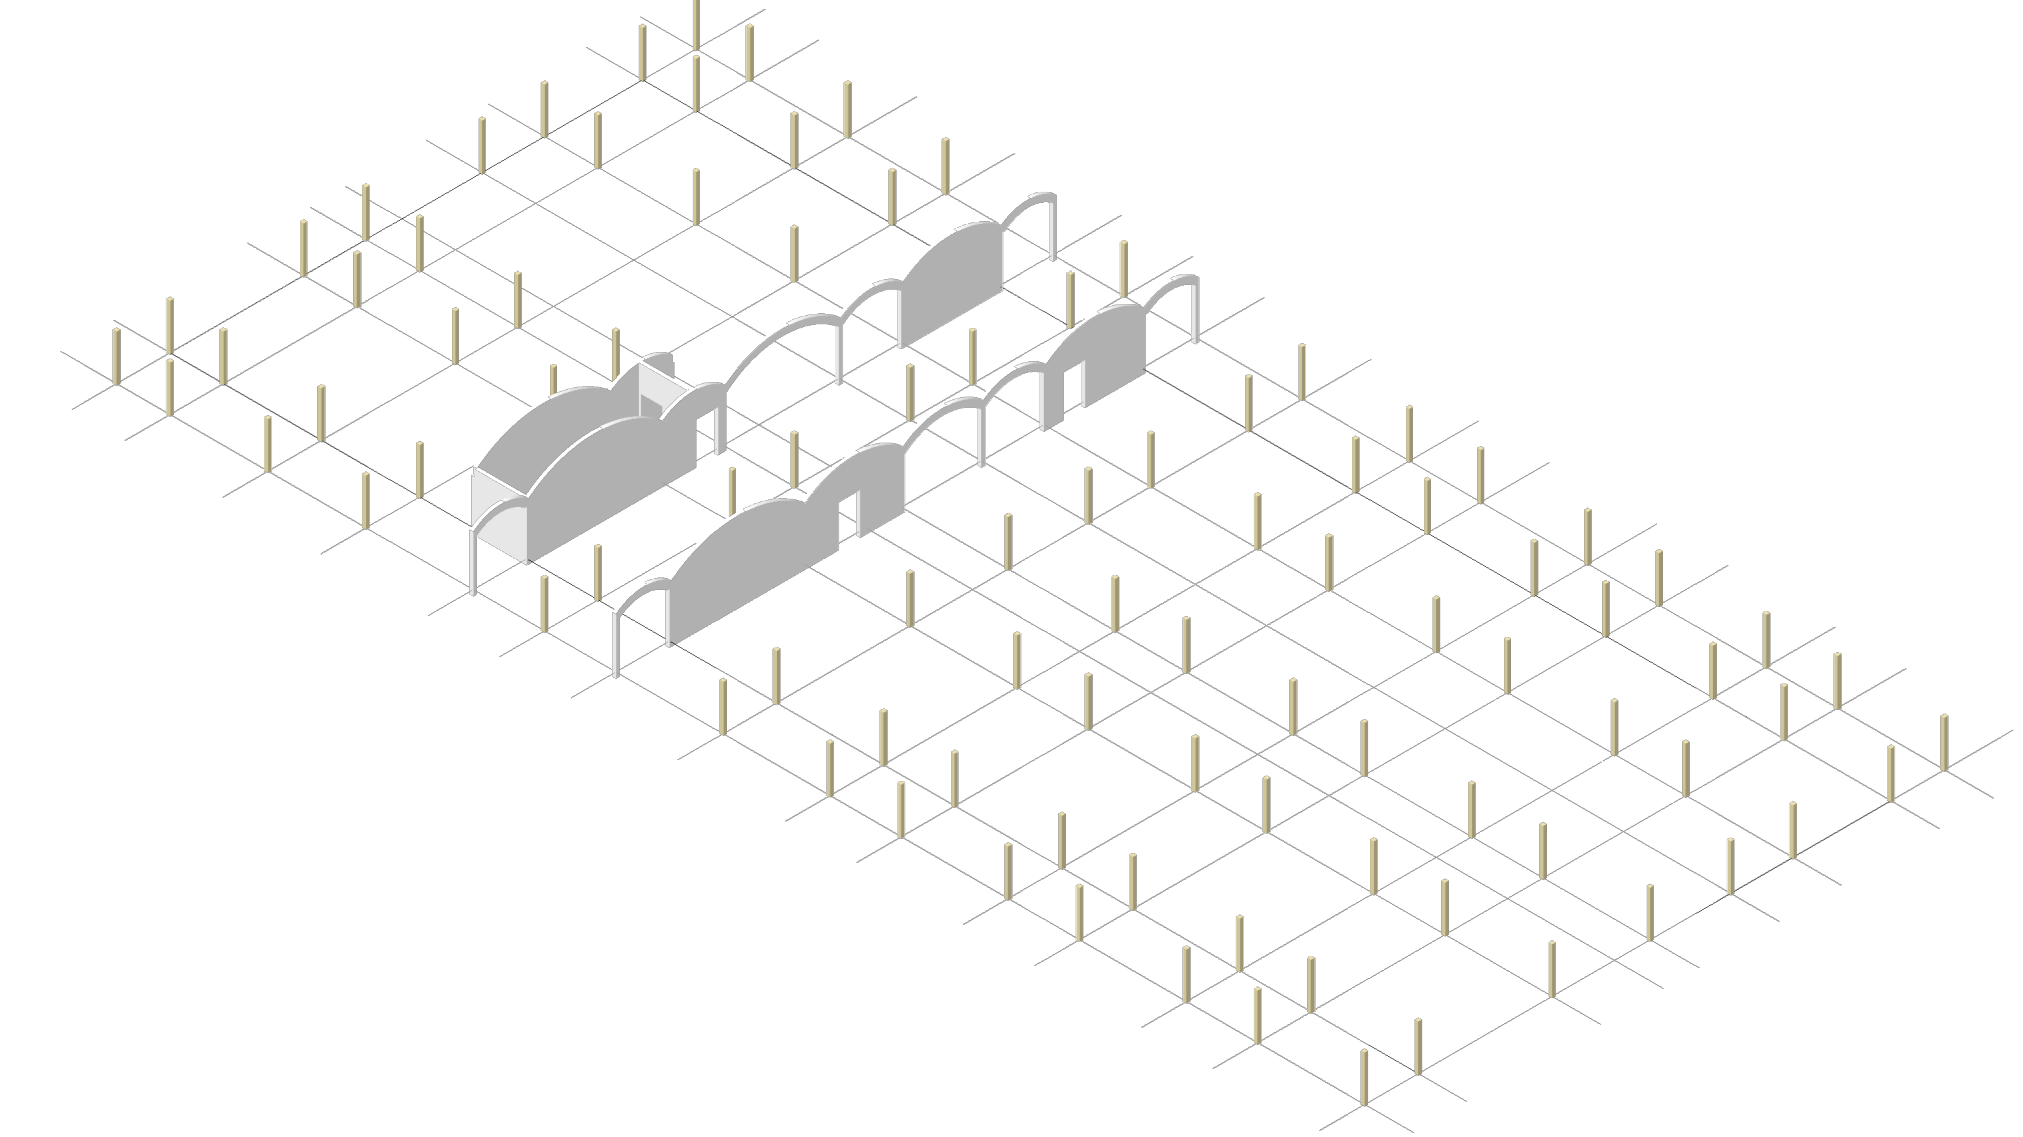


Stützenraster

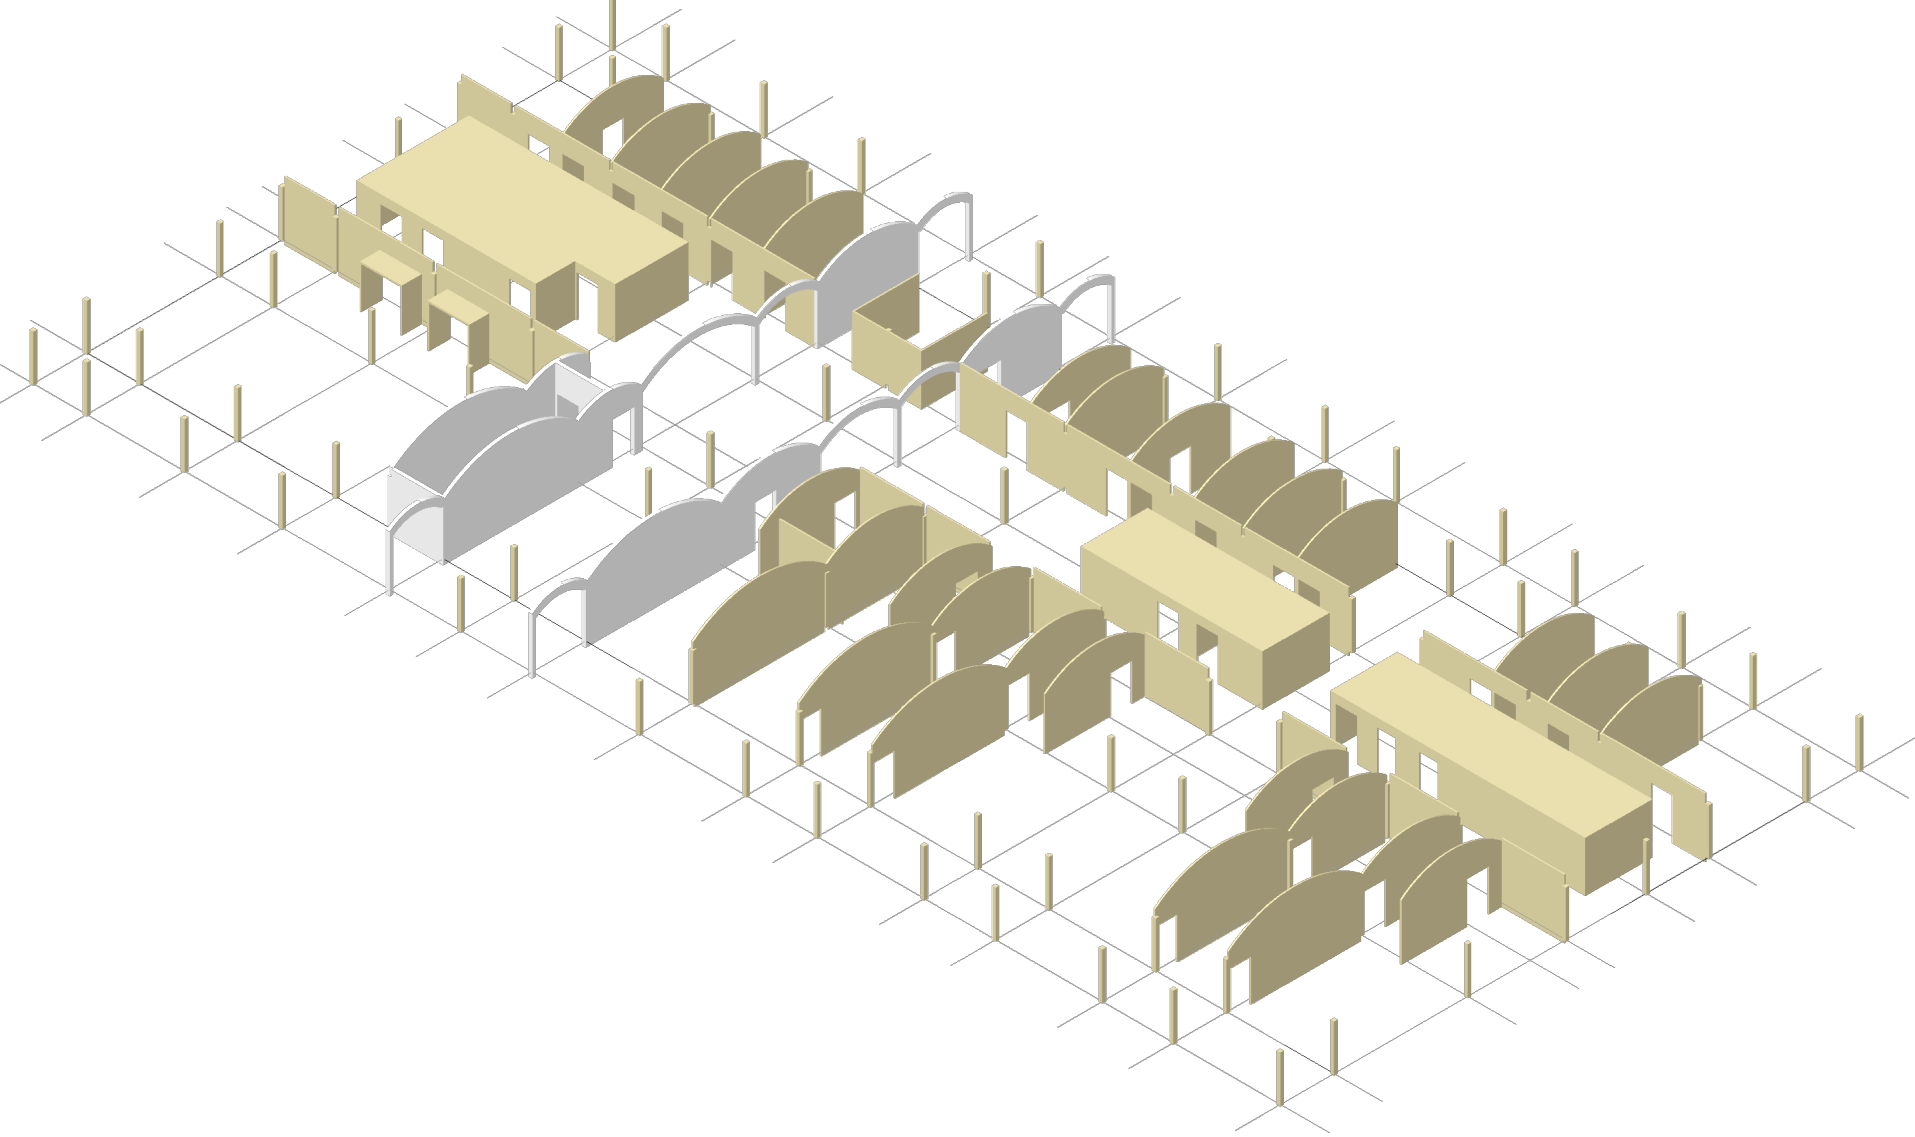

Brettsper Holz wände

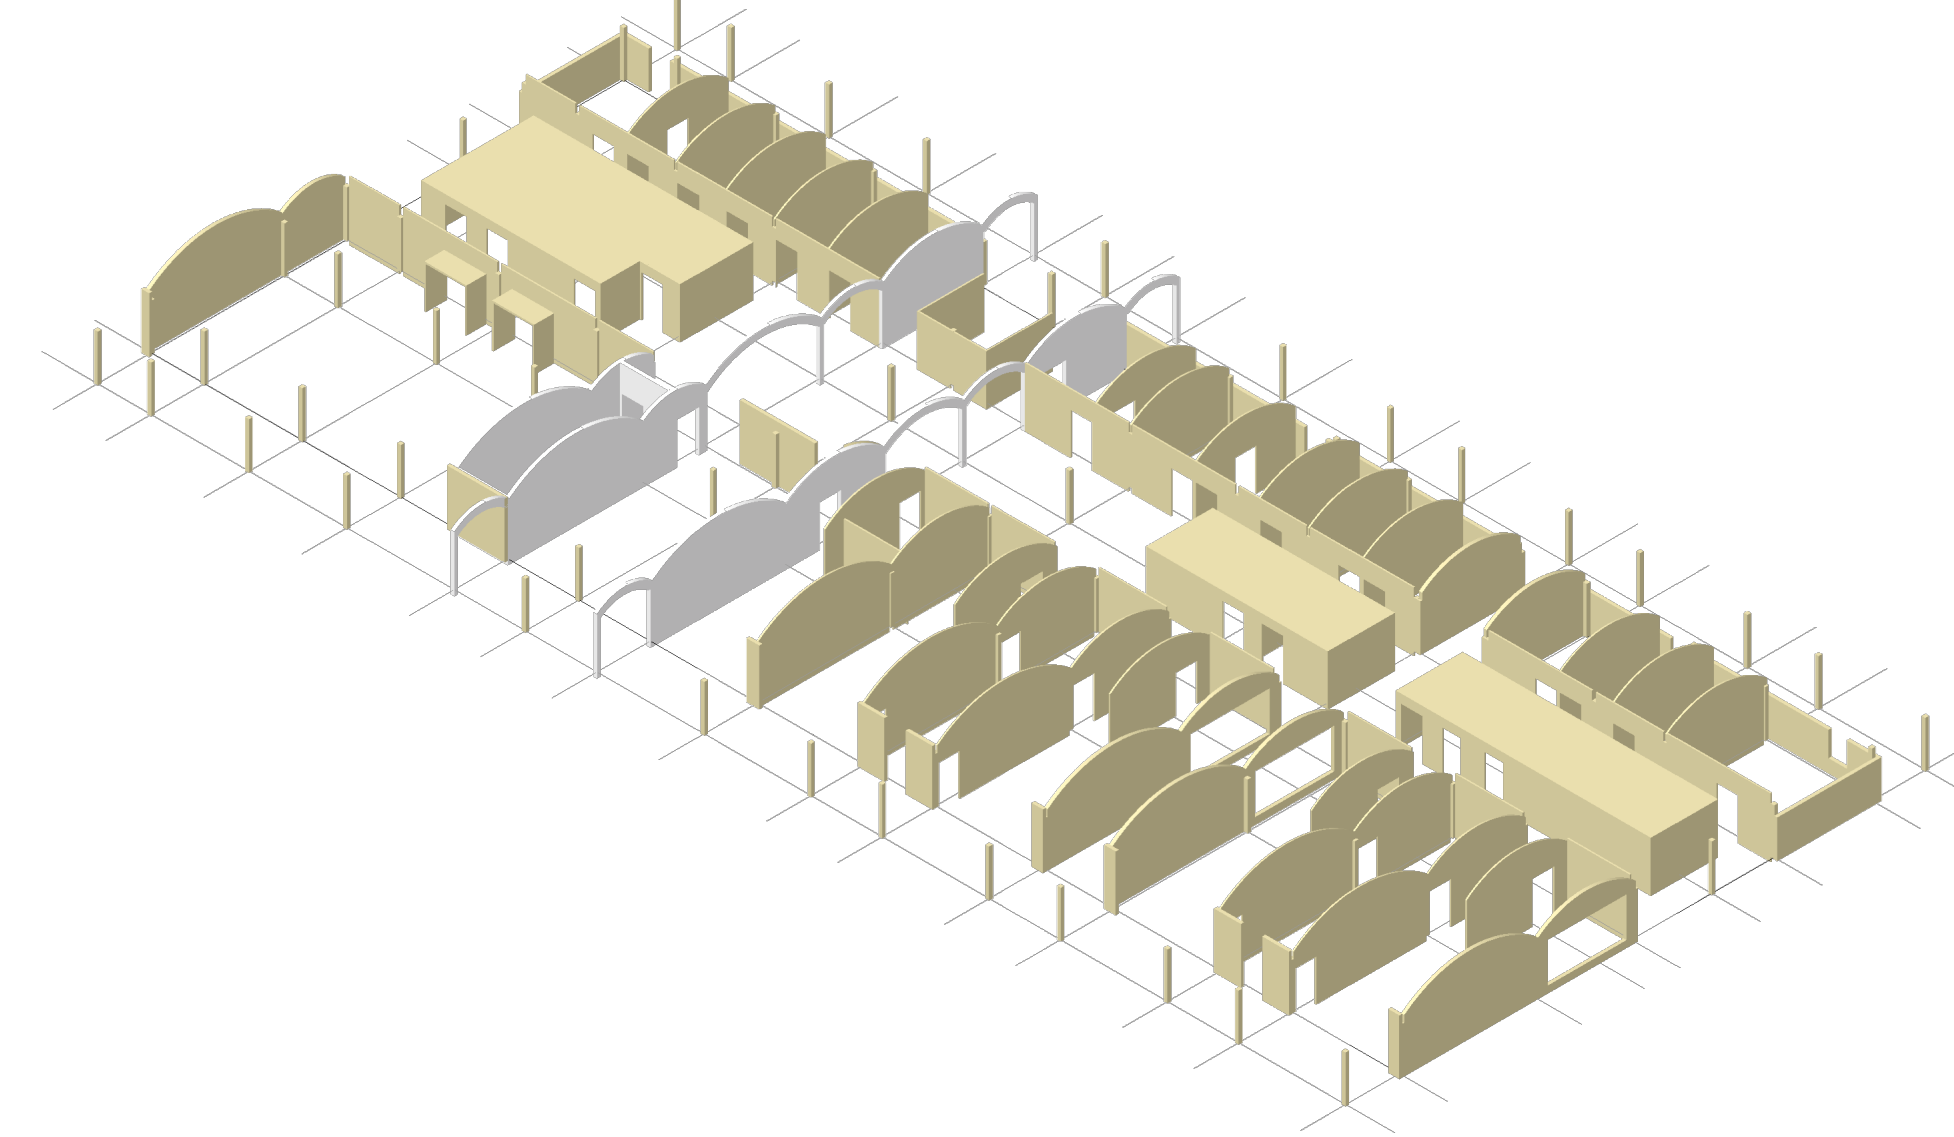

Außenwände (Ständerwandkonstruktion)

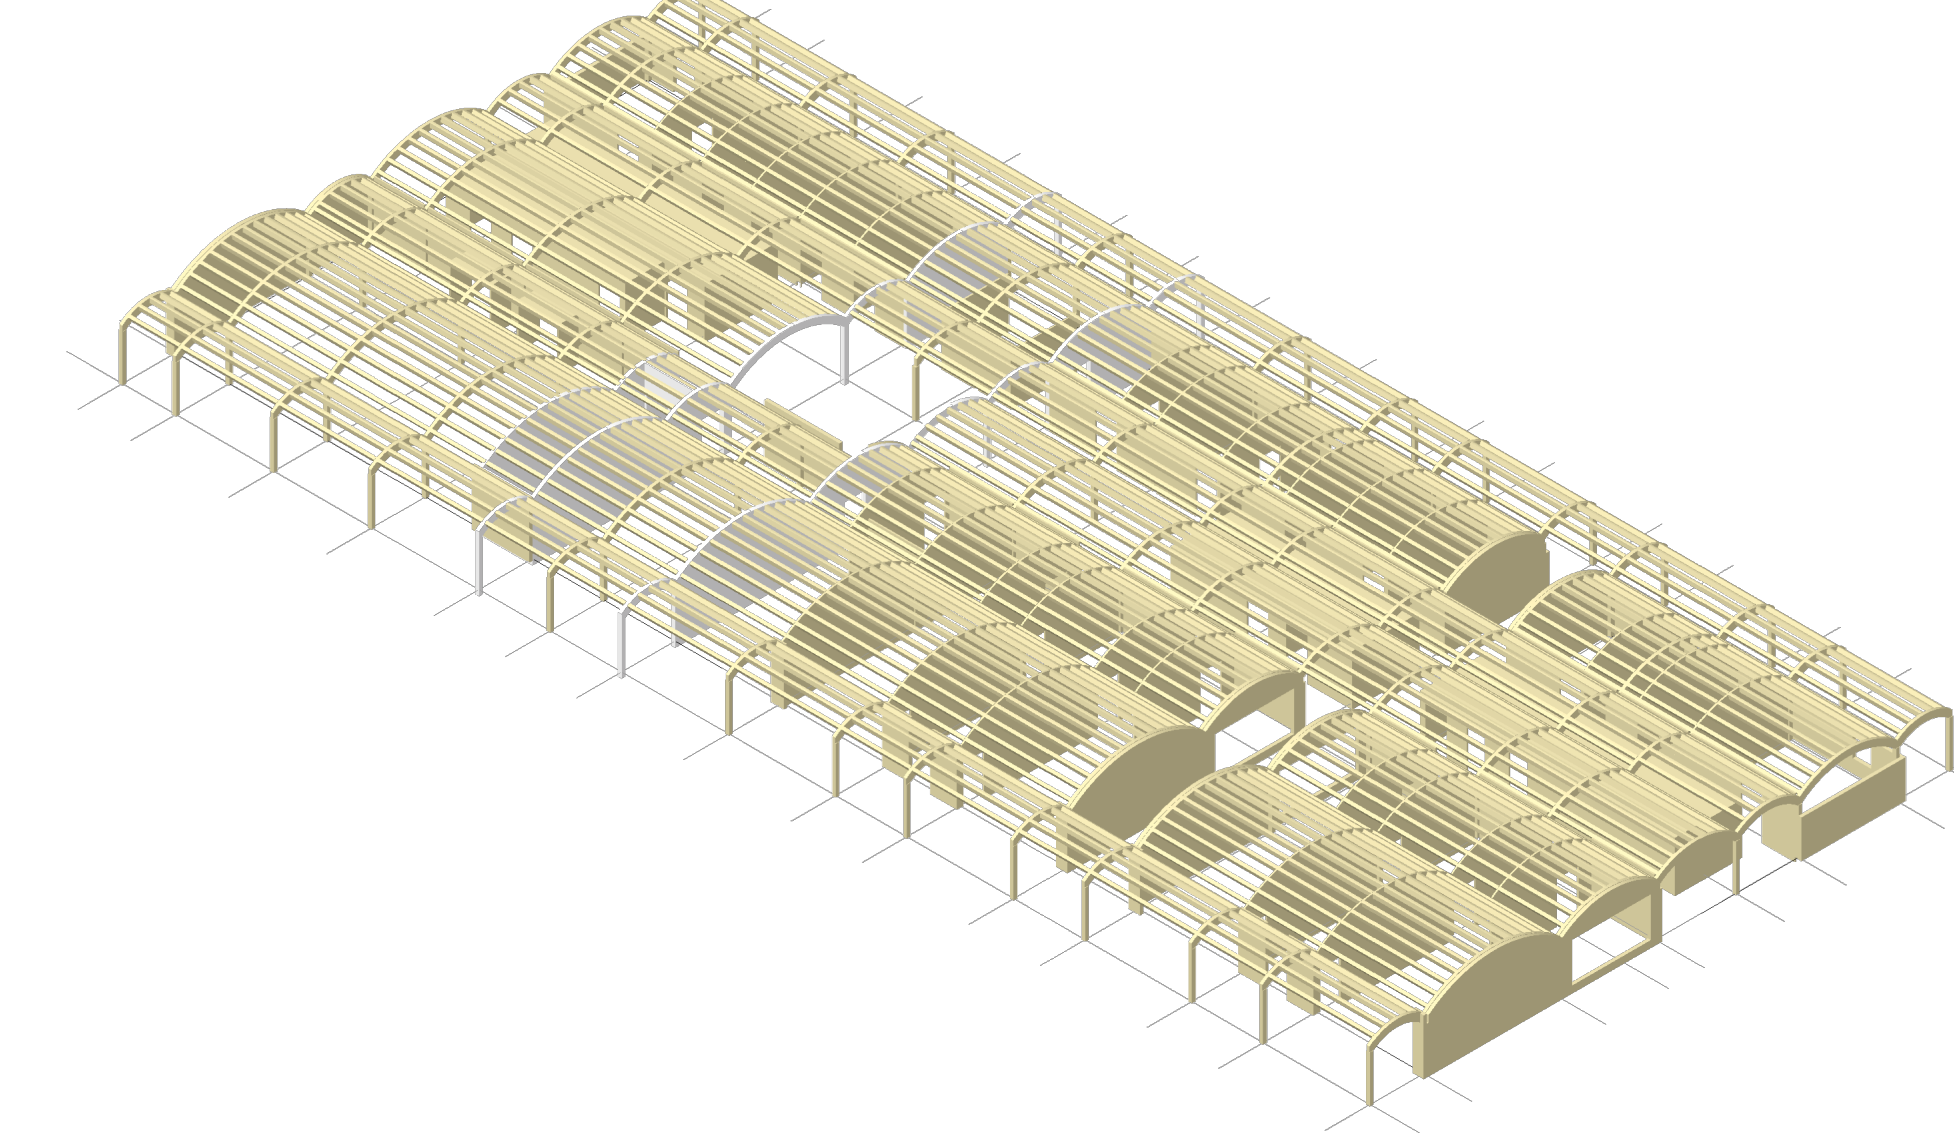

Dachkonstruktion (Sparren)