


Querschnitt M1:50

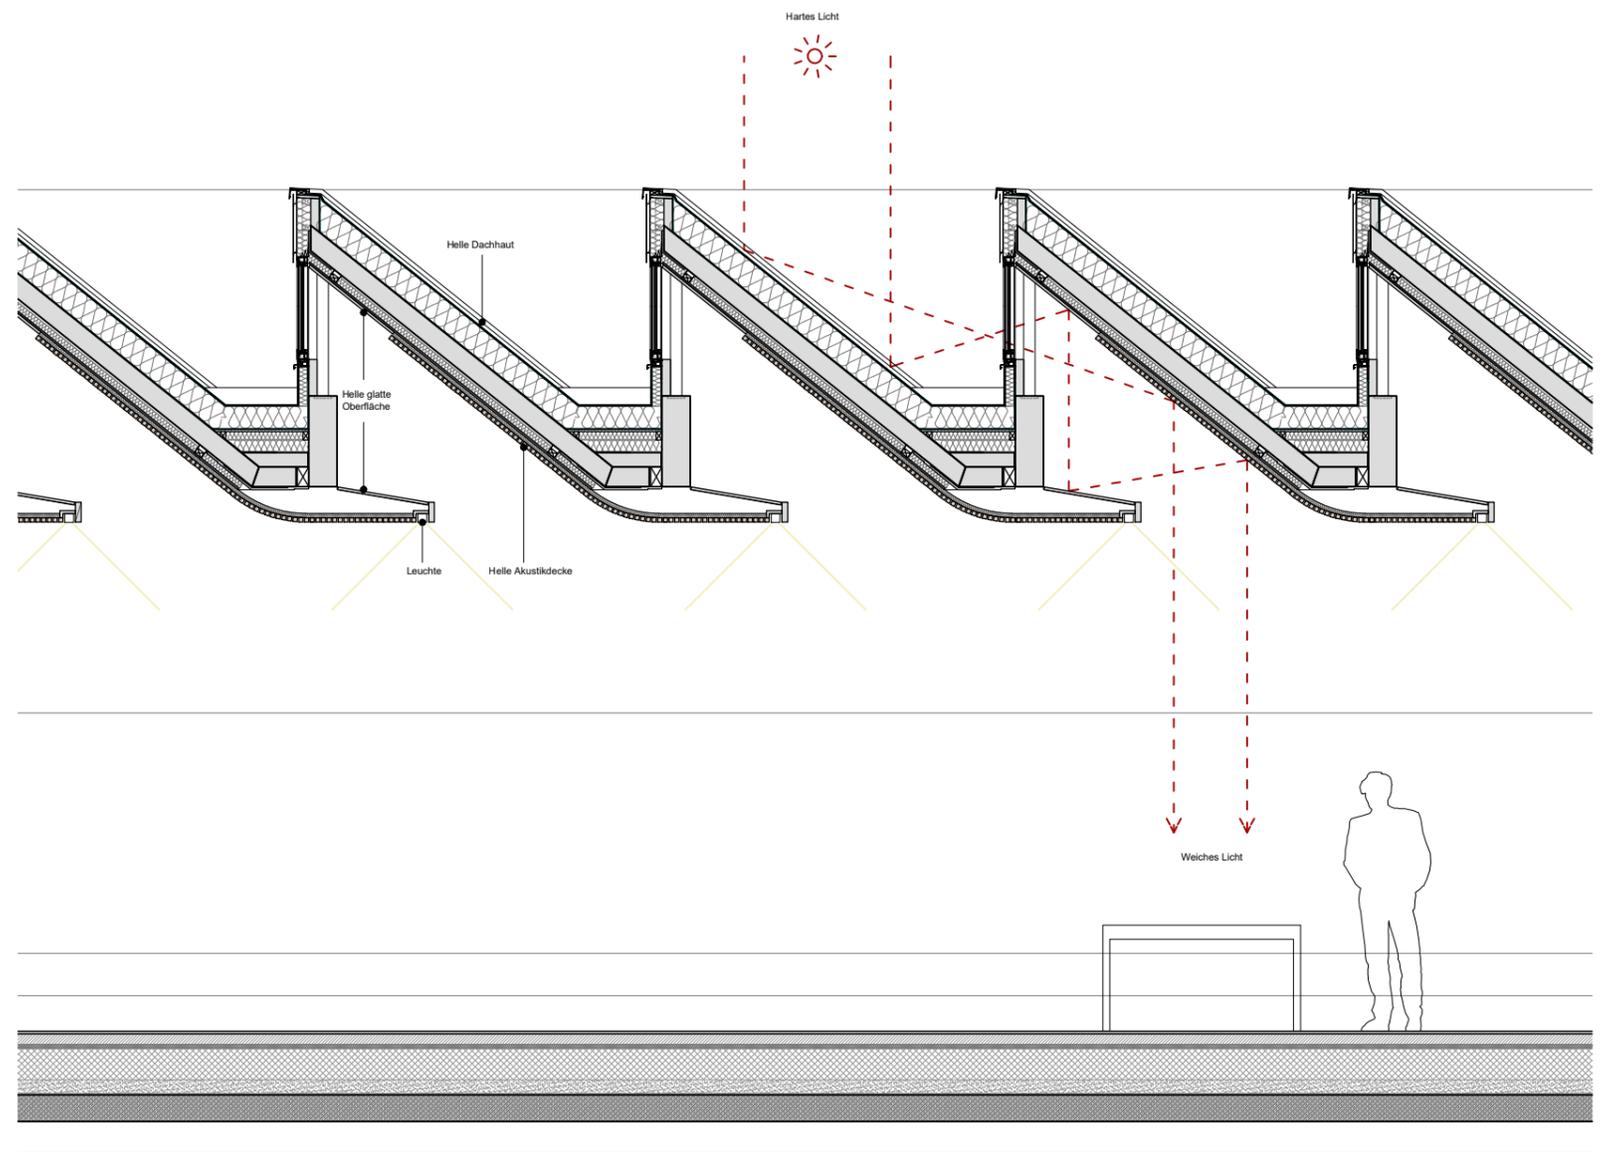

Längsschnitt M1:50