


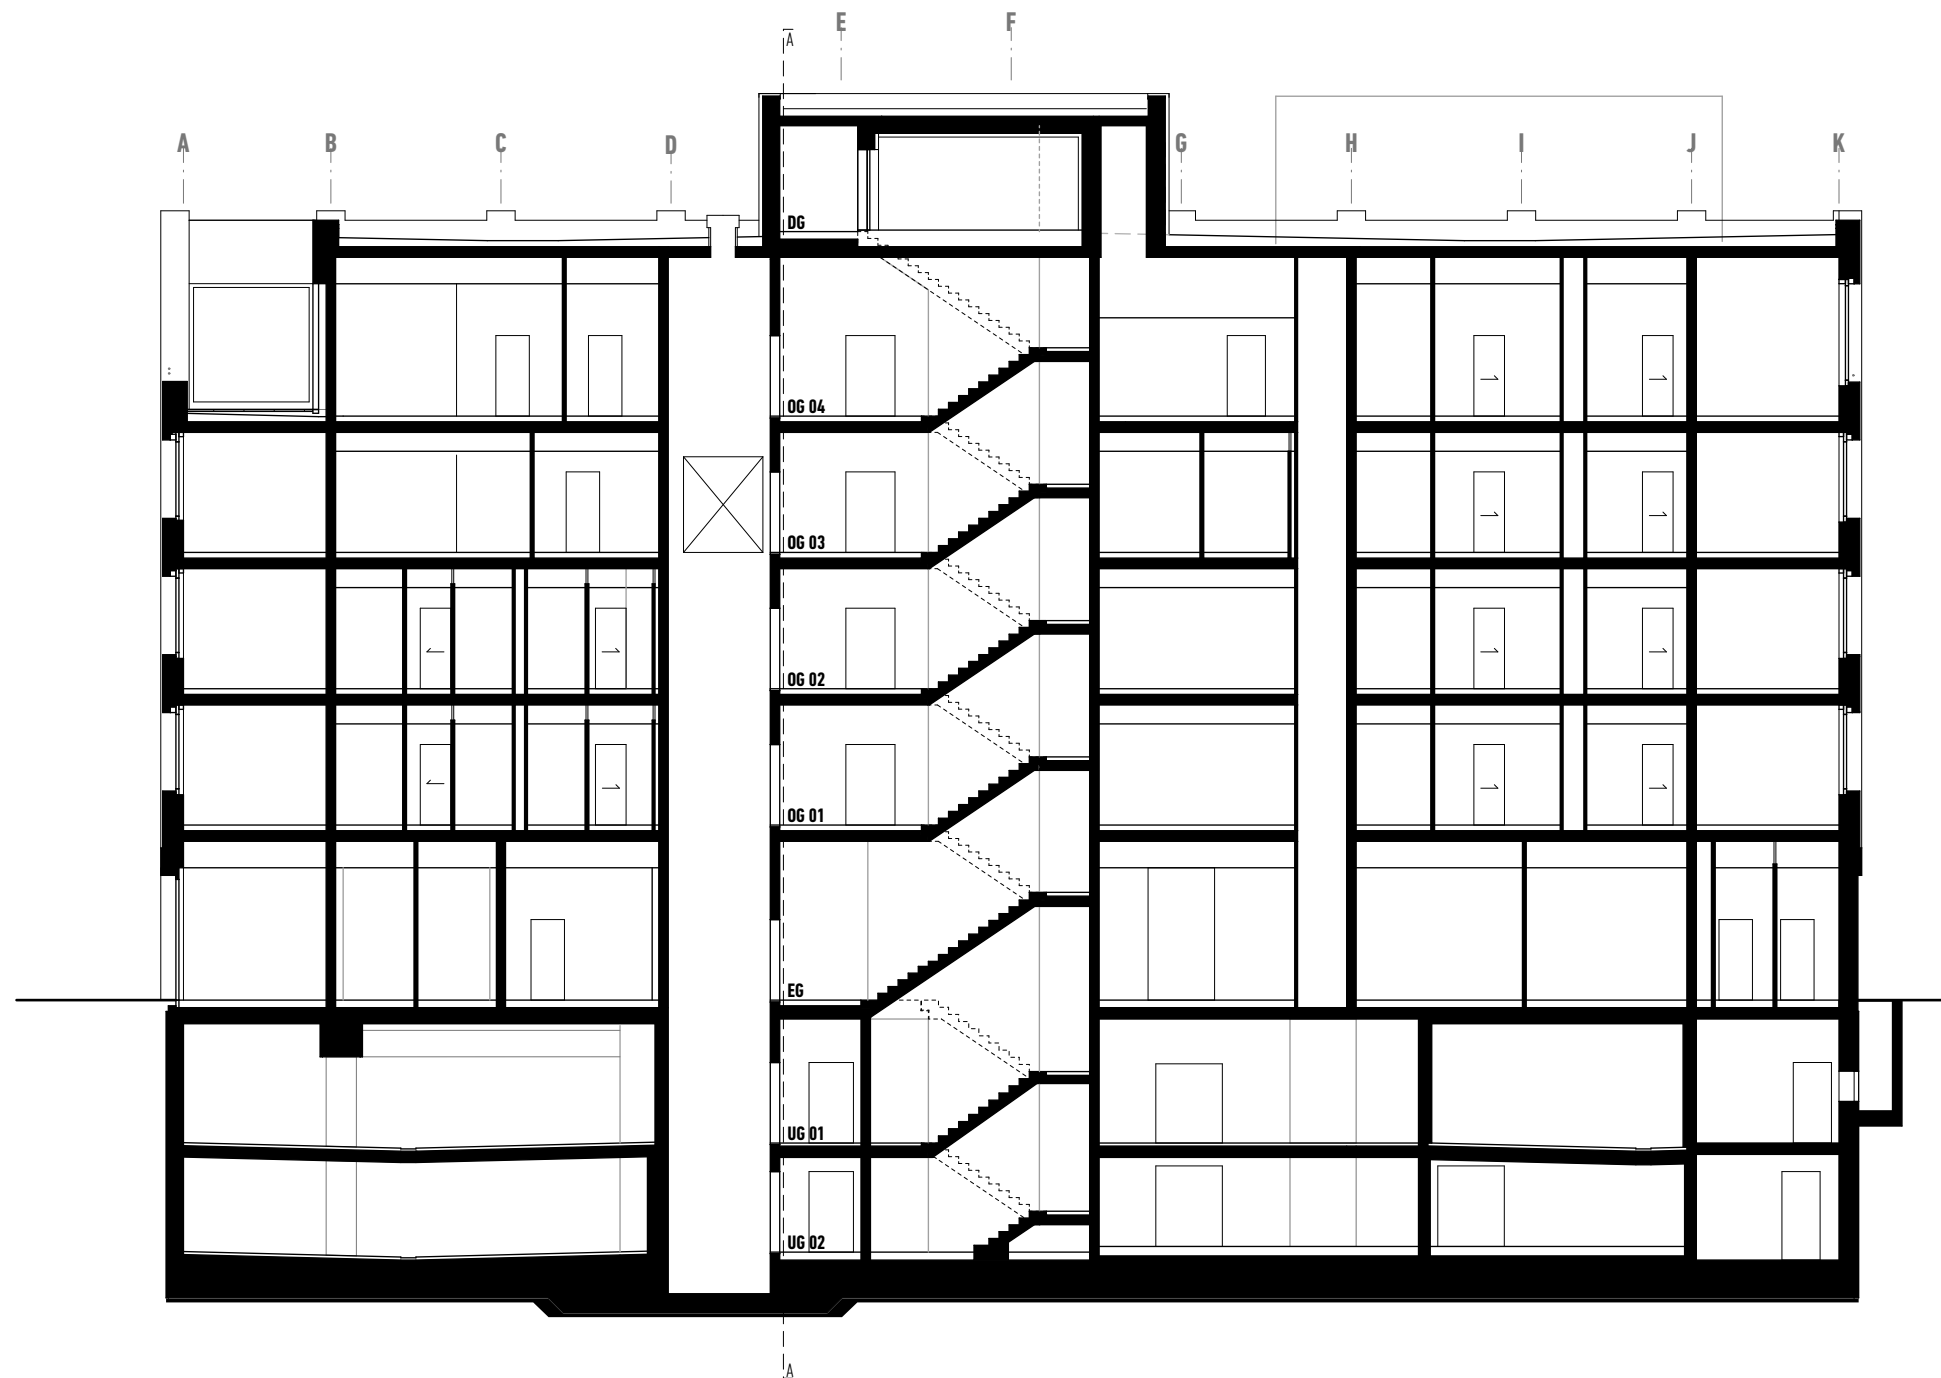

Längsschnitt

gms

REFRA & ATS · Georg-Muche-Straße 4 · München
15.01.2022 · M 1:200

raumstation

raumstation Architekten GmbH
Maximilianstraße 16 · 82319 Starnberg
T +49 (0)8151 90 51 90
raumstation-architekten.de