

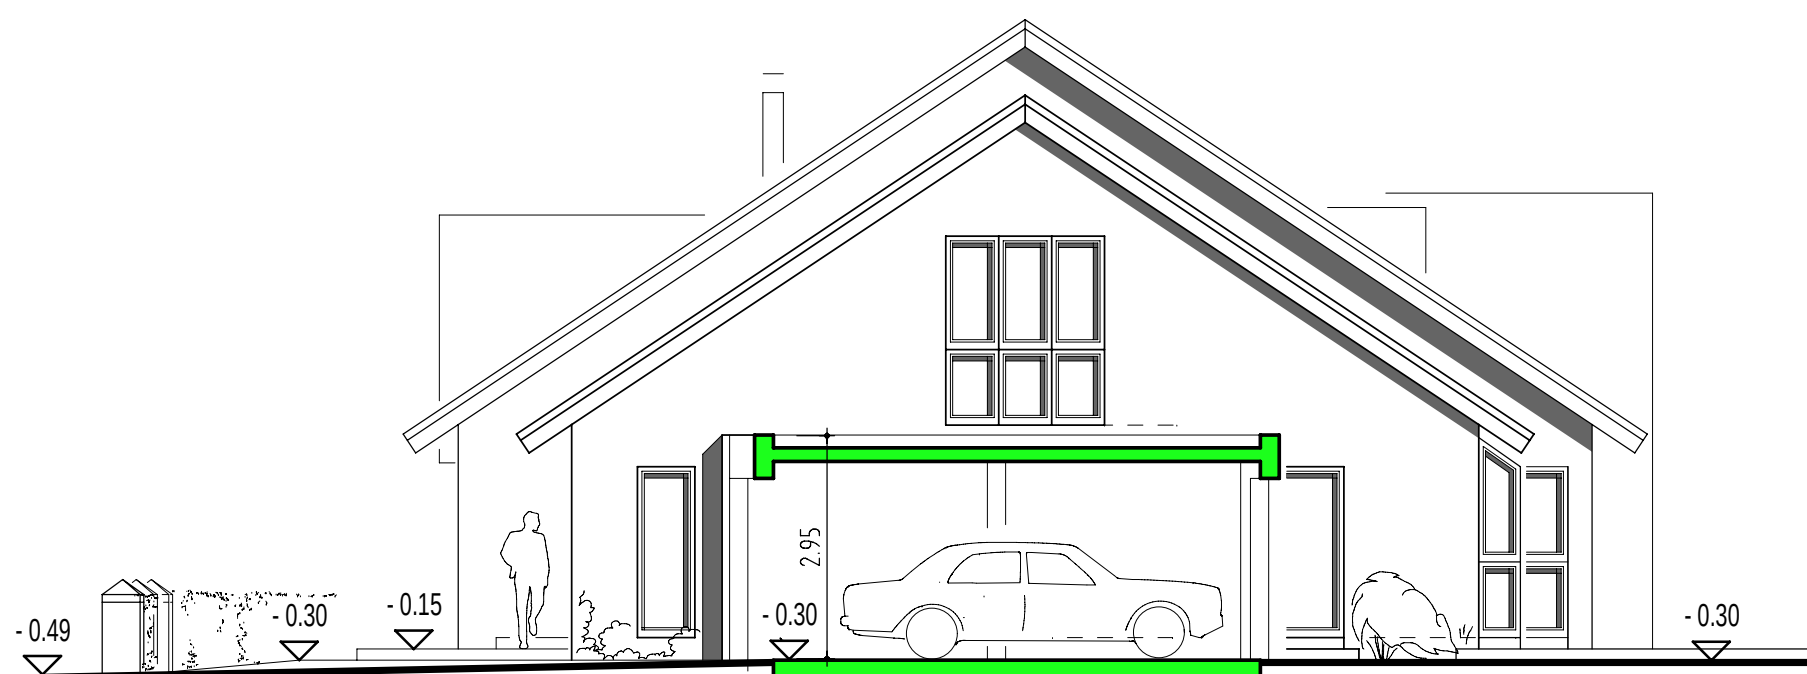


BESTAND
 ABBRUCH
 NEUBAU

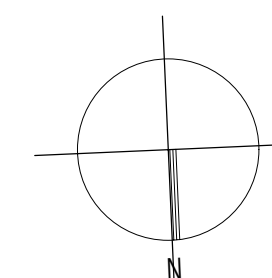

SEITENANSICHT VON WESTEN

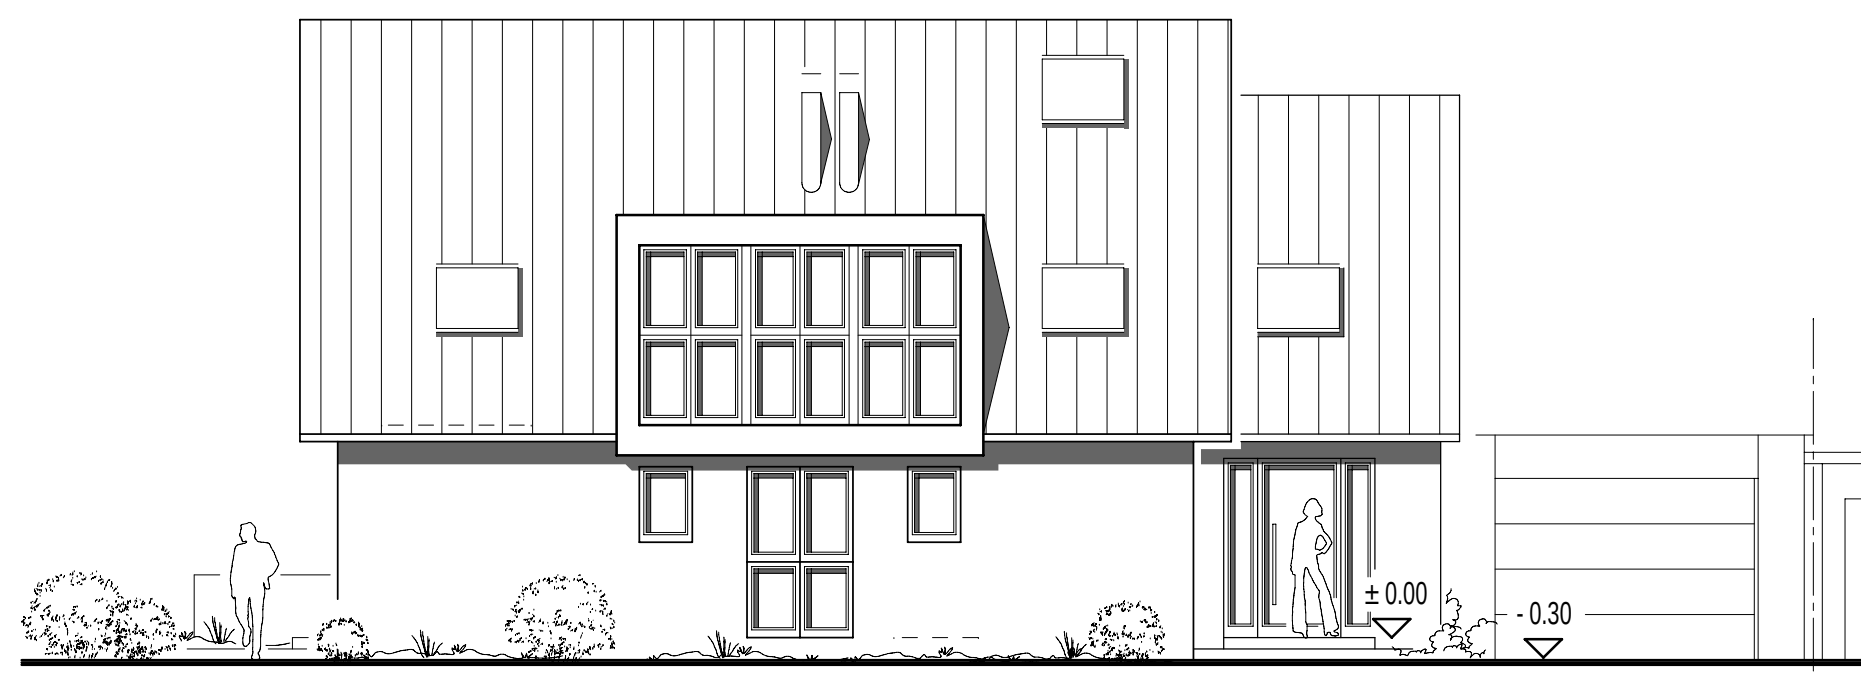

STRASSENANSICHT VON NORDEN

UMBAU UND ERWEITERUNG
 DES WOHNHAUSES
 KARLSRUHER STRASSE 3
 41564 KAARST


BAUANTRAGSZEICHNUNG

06 ANSICHTEN


M 1:100

Bauherr : Torsten Uhlig
 Bismarckstrasse 52
 41564 Kaarst

Architektin : Dipl.Ing. Inge Jarmer
 Am Sitterhof 19
 41179 Mönchengladbach
 Fon 02161 - 5636072
 Fax 02161 - 5636073

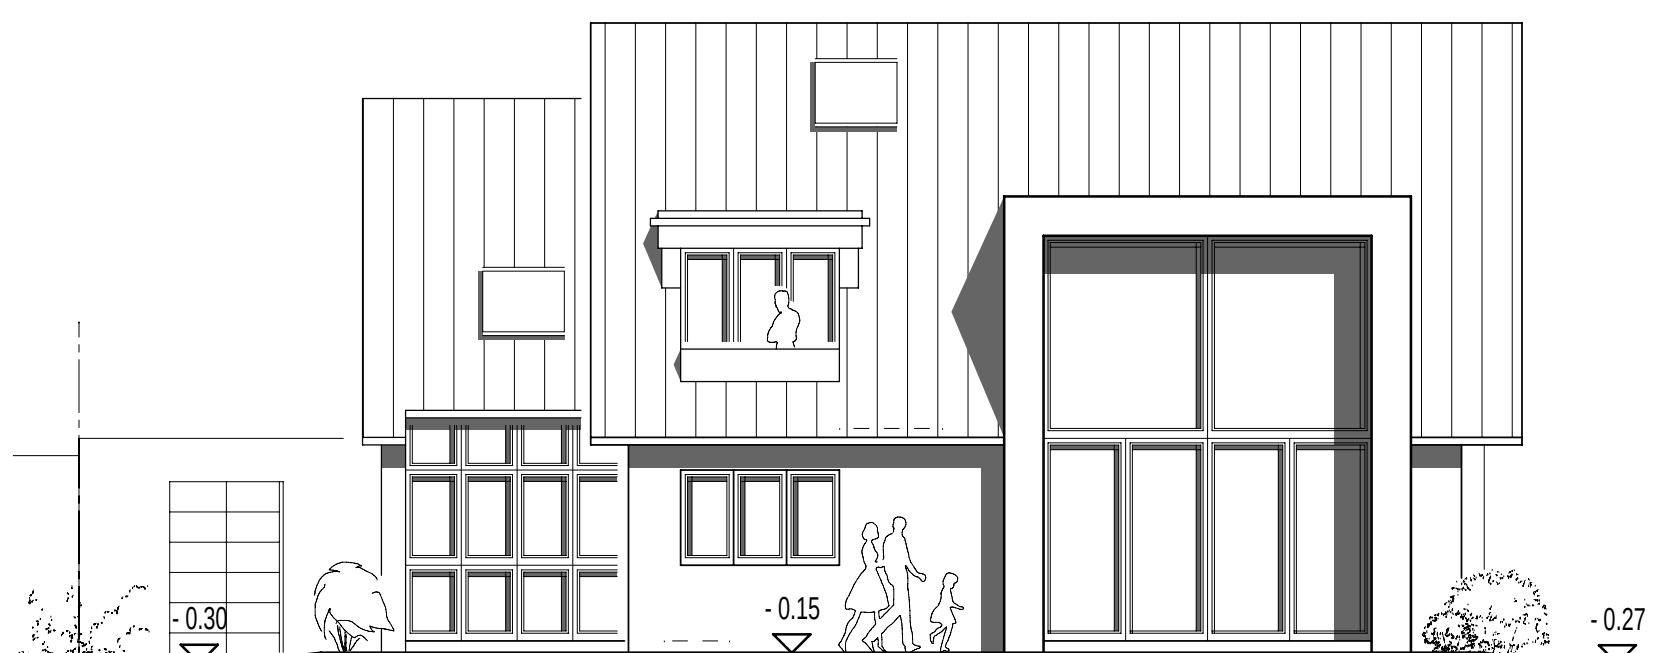

GARTENANSICHT VON SÜDEN

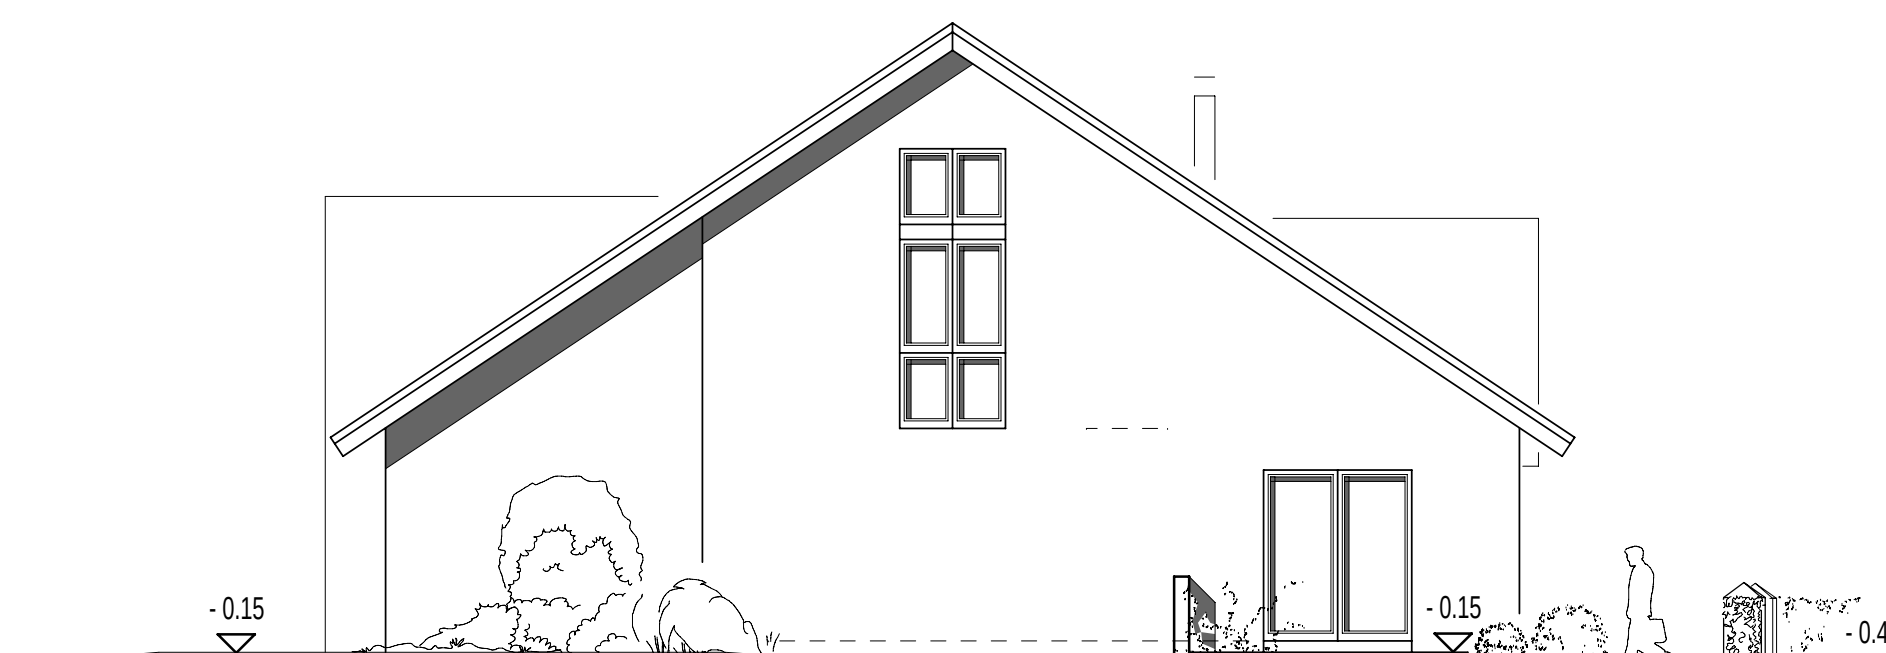

SEITENANSICHT VON OSTEN