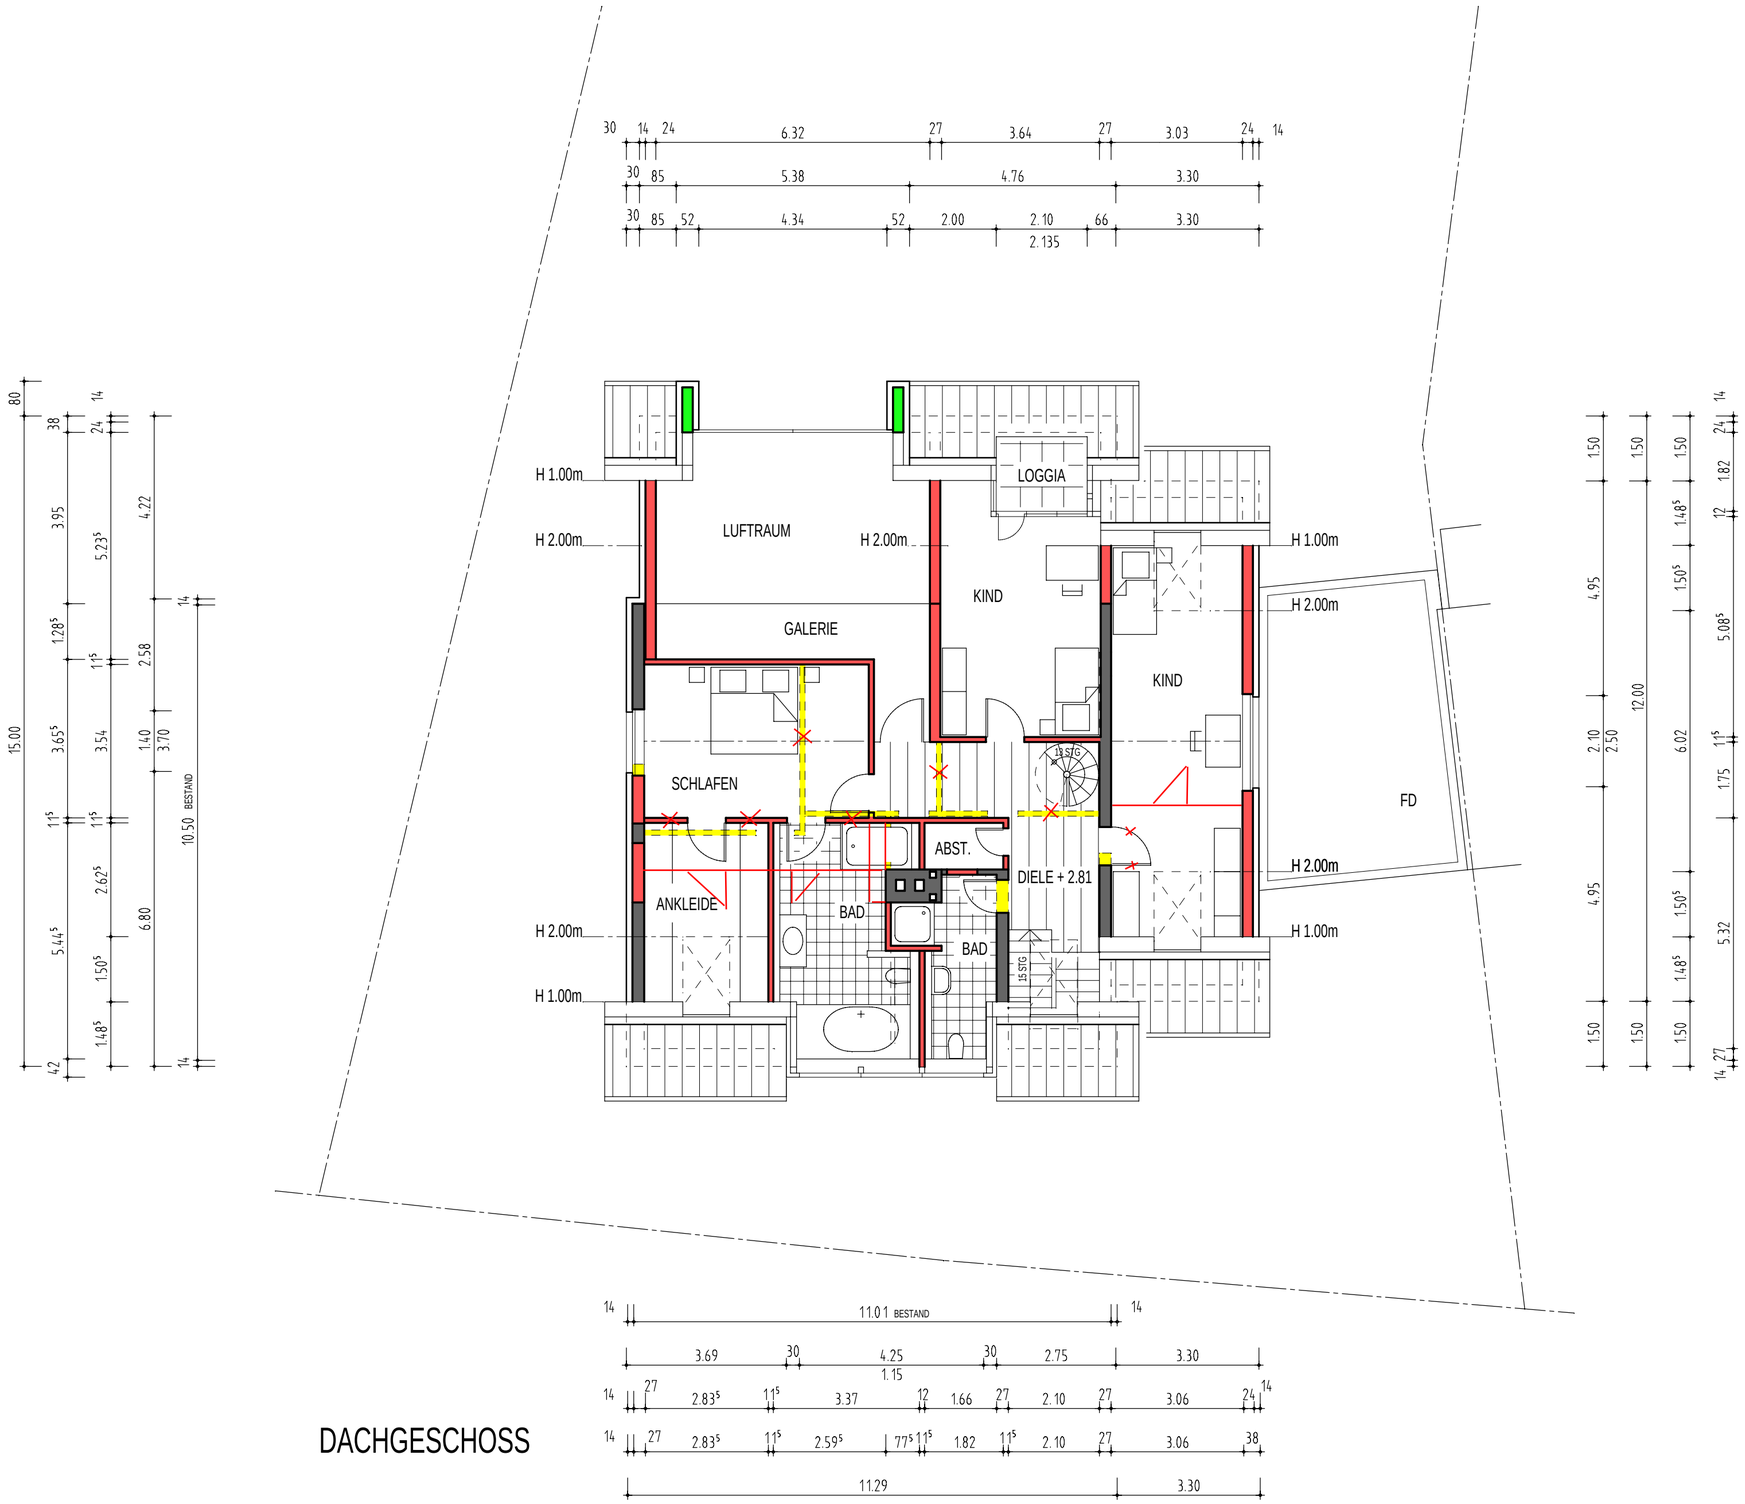

DACHGESCHOSS

BESTAND
ABBRUCH
NEUBAU

N

UMBAU UND ERWEITERUNG
DES WOHNHAUSES
KARLSRUHER STRASSE 3
41564 KAARST

BAUANTRAGSZEICHNUNG

03 DACHGESCHOSS M 1:100

Bauherr : Torsten Uhlig
Bismarckstrasse 52
41564 Kaarst

Architektin : Dipl.Ing. Inge Jarmer
Am Sitterhof 19
41179 Mönchengladbach
Fon 02161 - 5636072
Fax 02161 - 5636073

Datum : 09.04.2008