

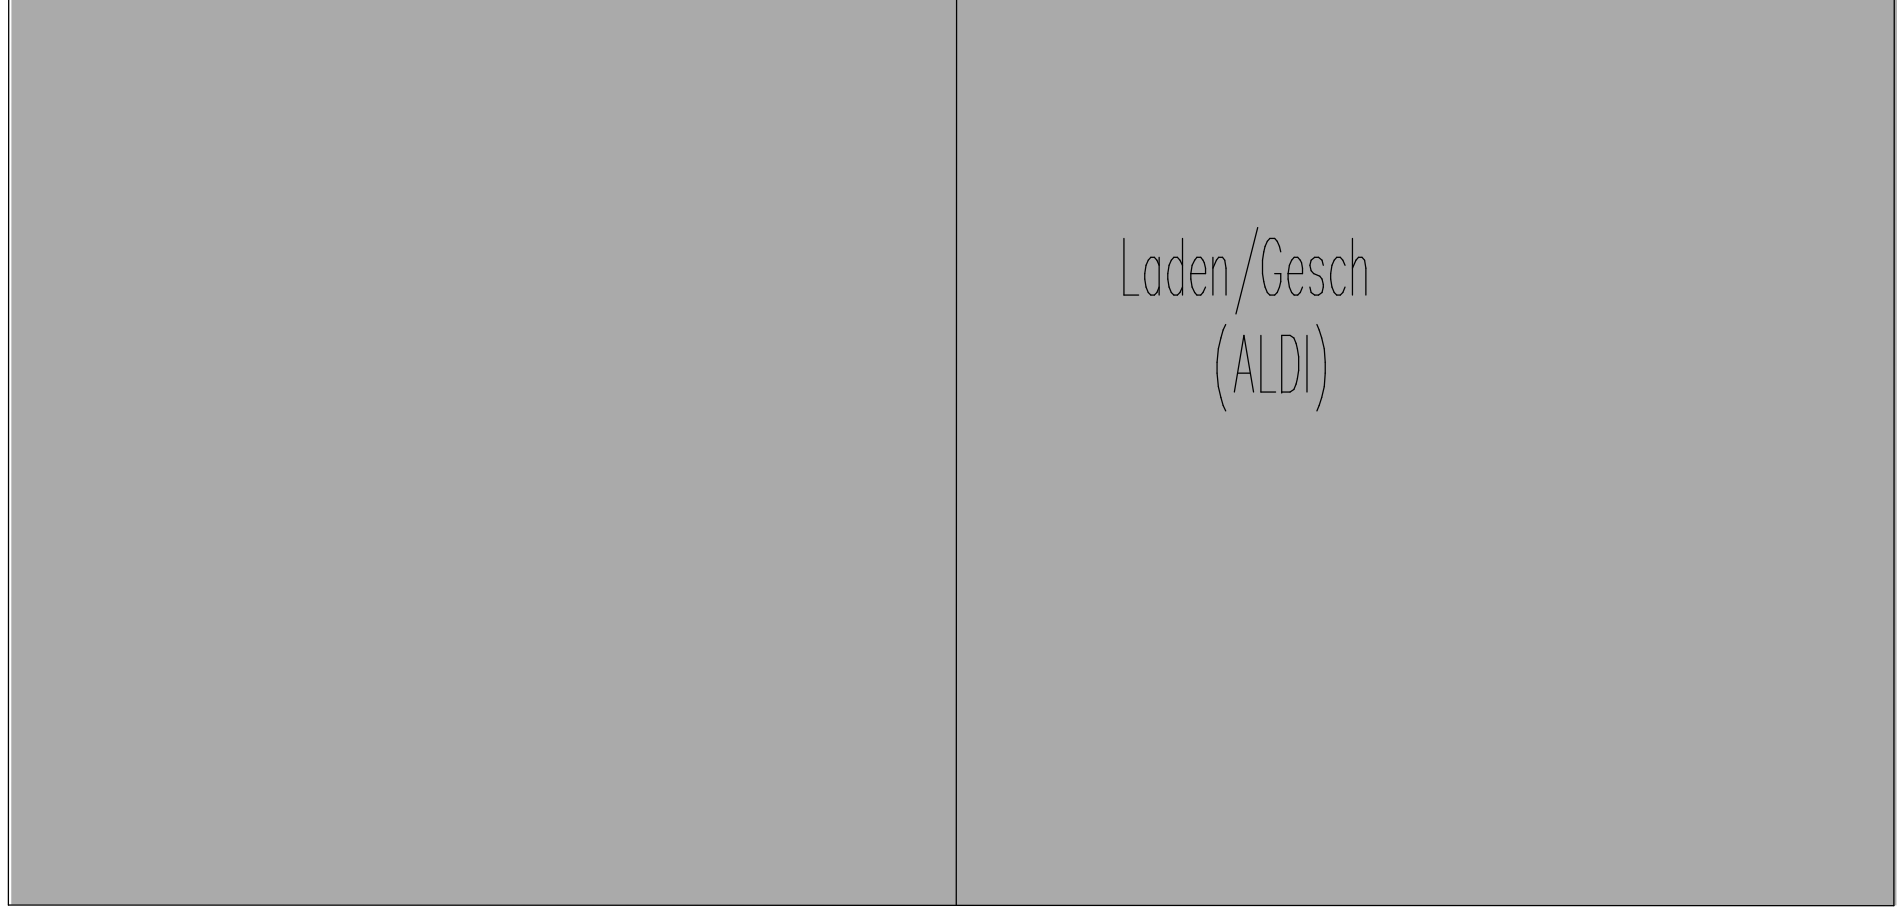
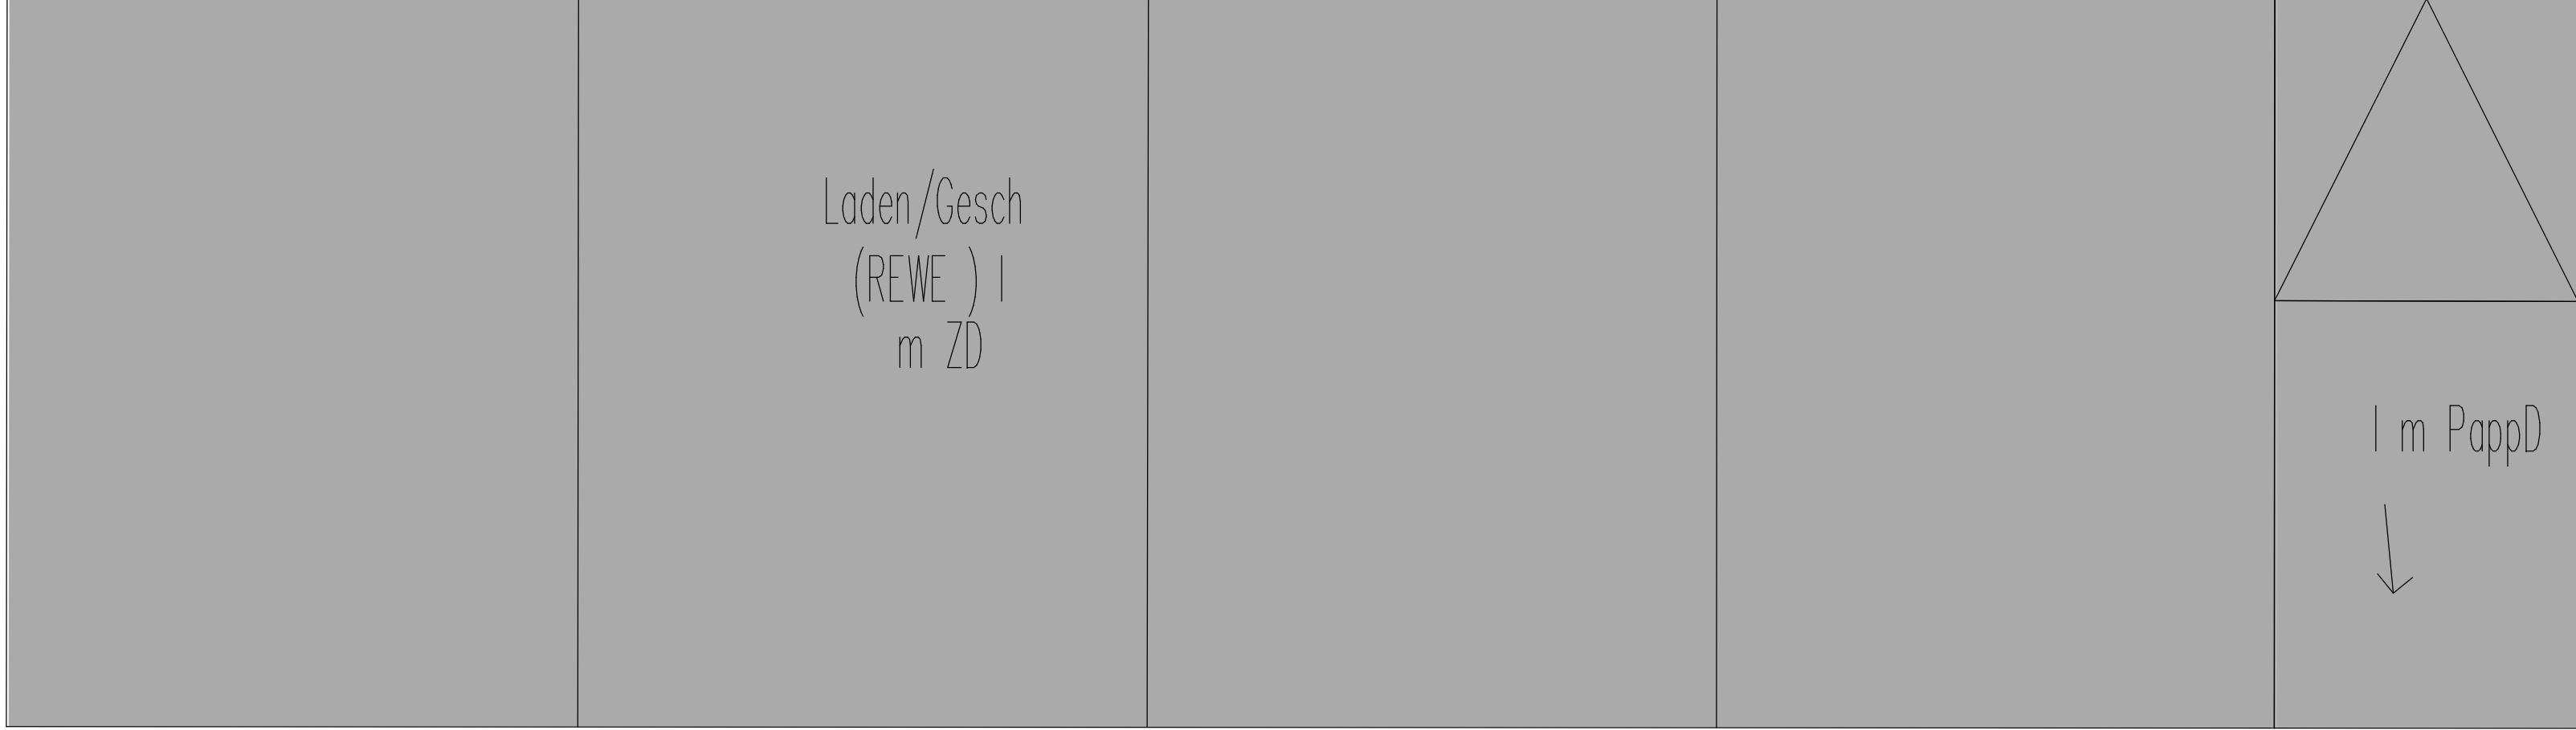



ERDGESCHOSS NEUBAU, M 1:100

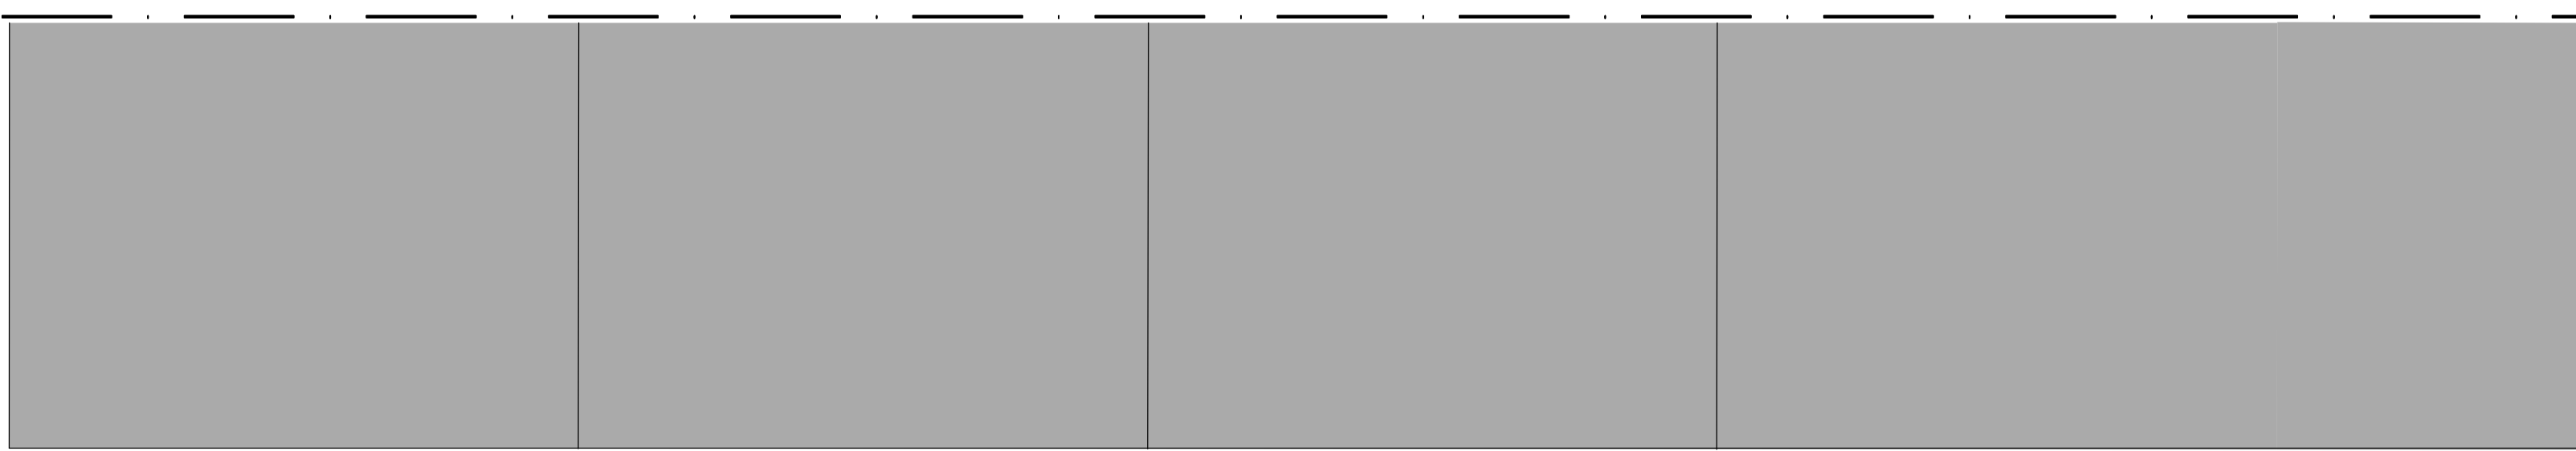

ERDGESCHOSS ALTBAU, M 1:100

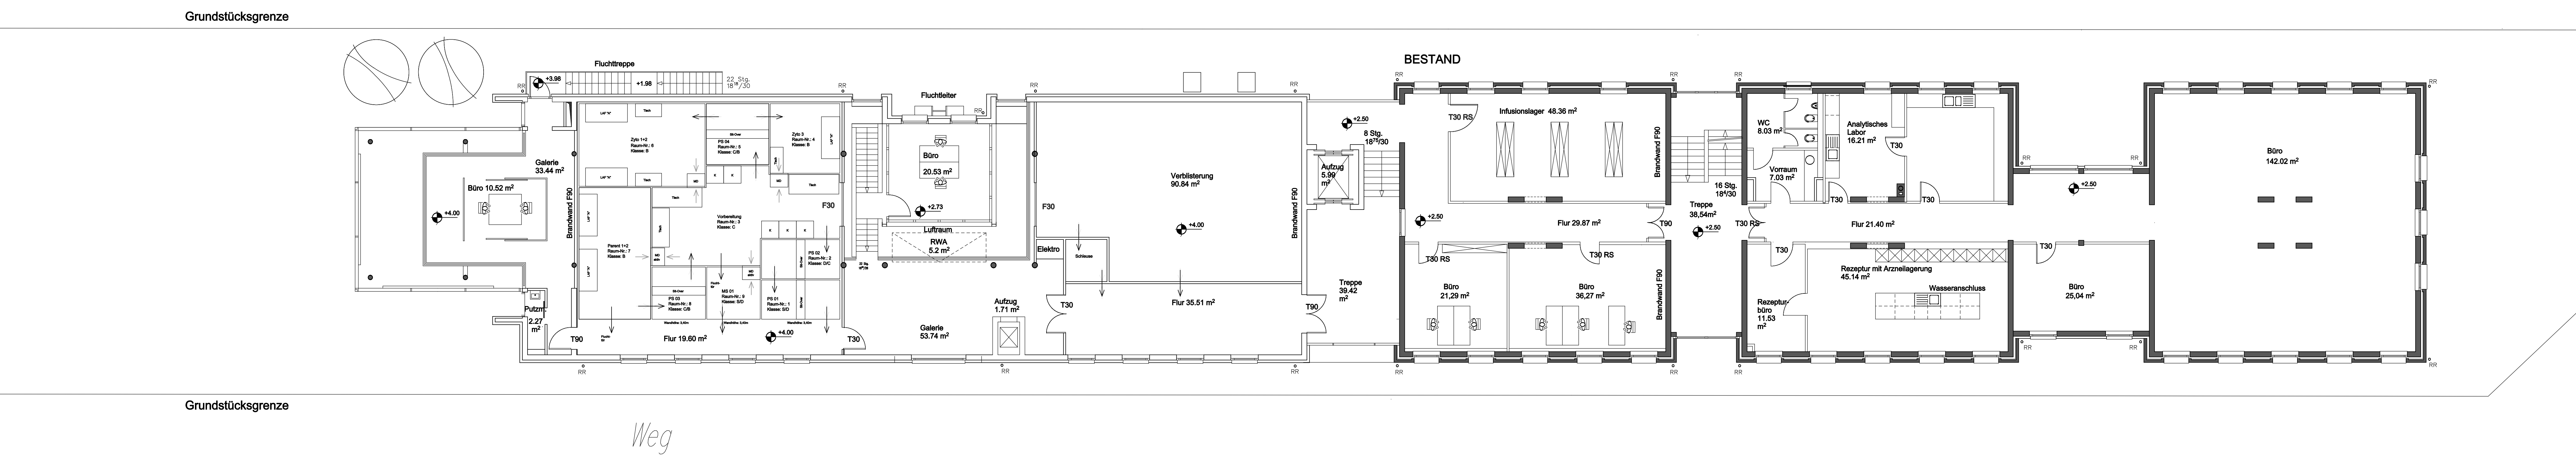

OBERGESCHOSS NEUBAU, M 1:100

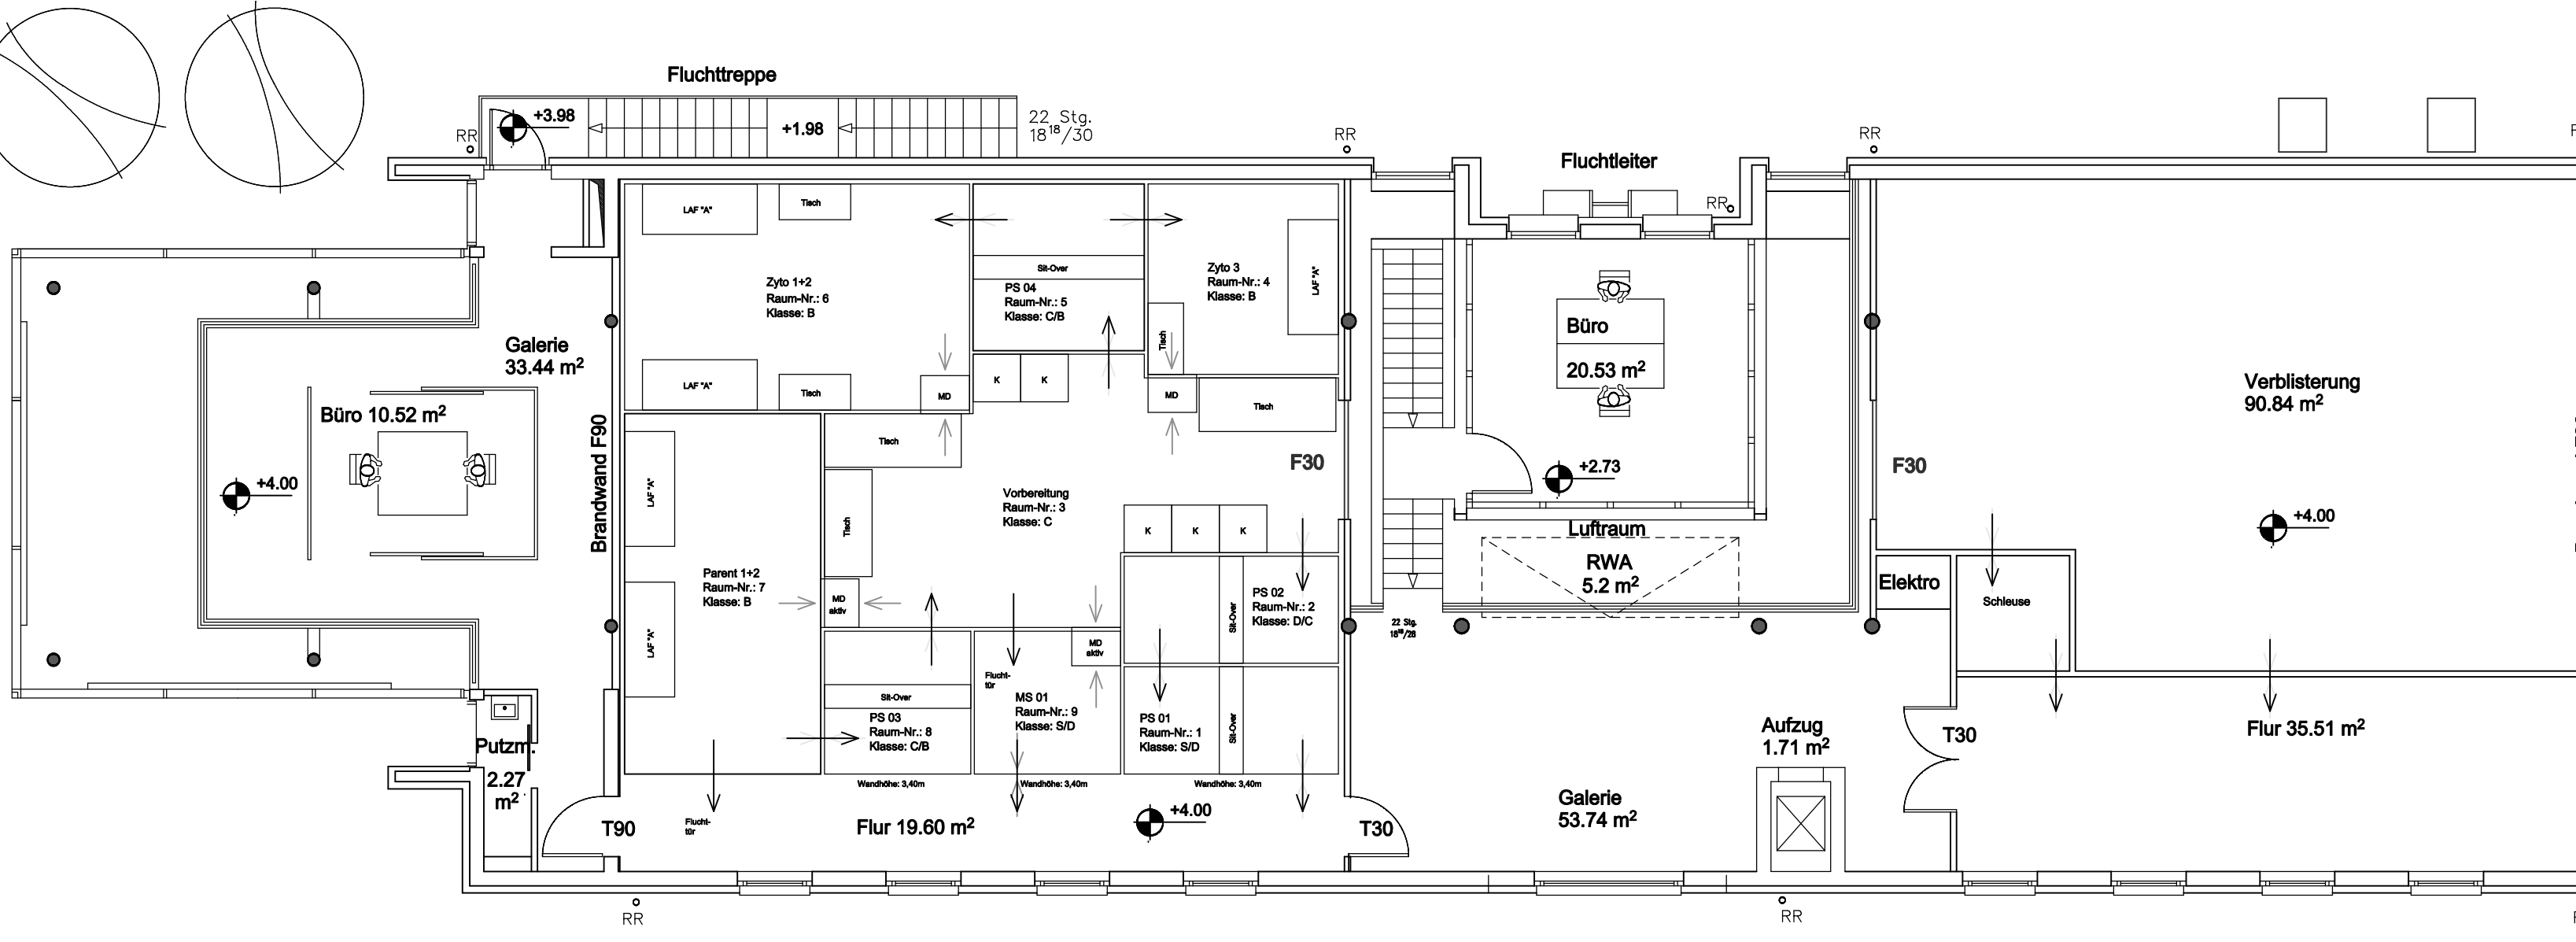

OBERGESCHOSS ALTBAU, M 1:100

