




Bauprojekt: 1306 Gasthof Hohly		Bauplatz: Frank Hohly Friedhofweg 5 74245 Löwenstein		Architekt: ruff architektur design Vogelsangstraße 85/1 70197 Stuttgart		Tel.: 0711/6364998 Fax.: 0711/6364886 info@ruff-architektur-design.de	
Plan:		WC-DAMEN Ansicht NO + SW		Vorabzug		Datum: 14.06.2008	
Plan-Nr.: 04.202		Maßstab: 1:25		Datum: 14.06.2008		Gez.: MR	

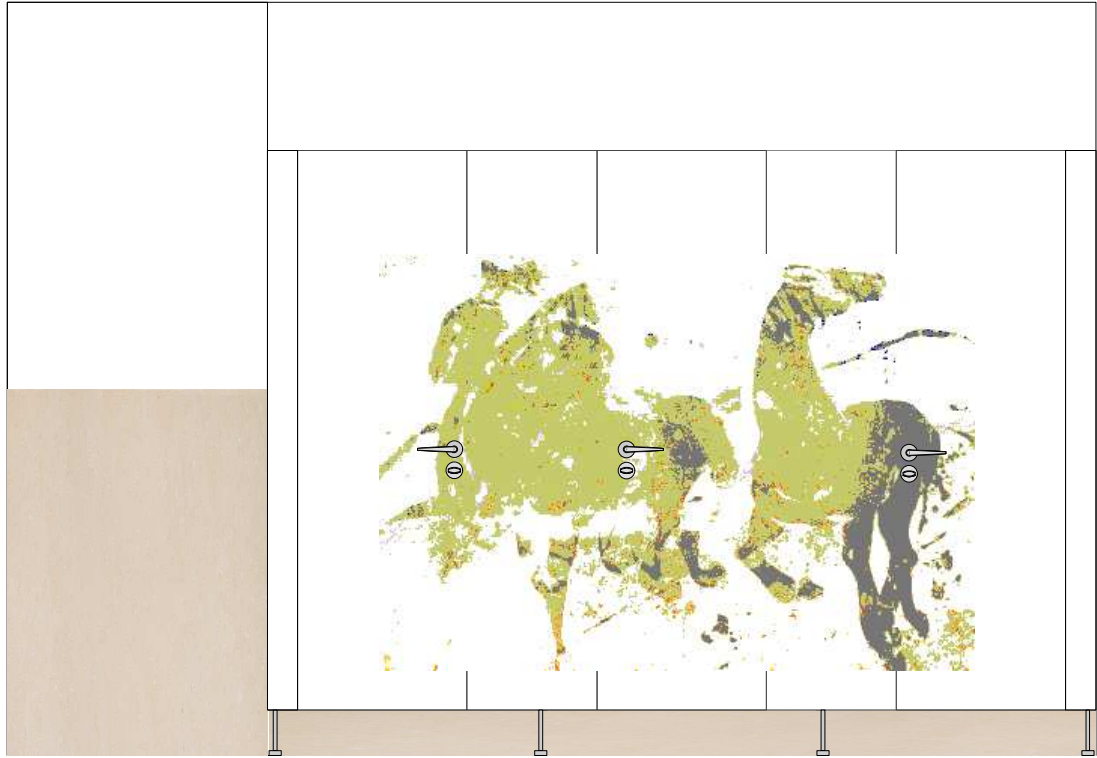

NO: NORDOST
Ansicht WC-Türen

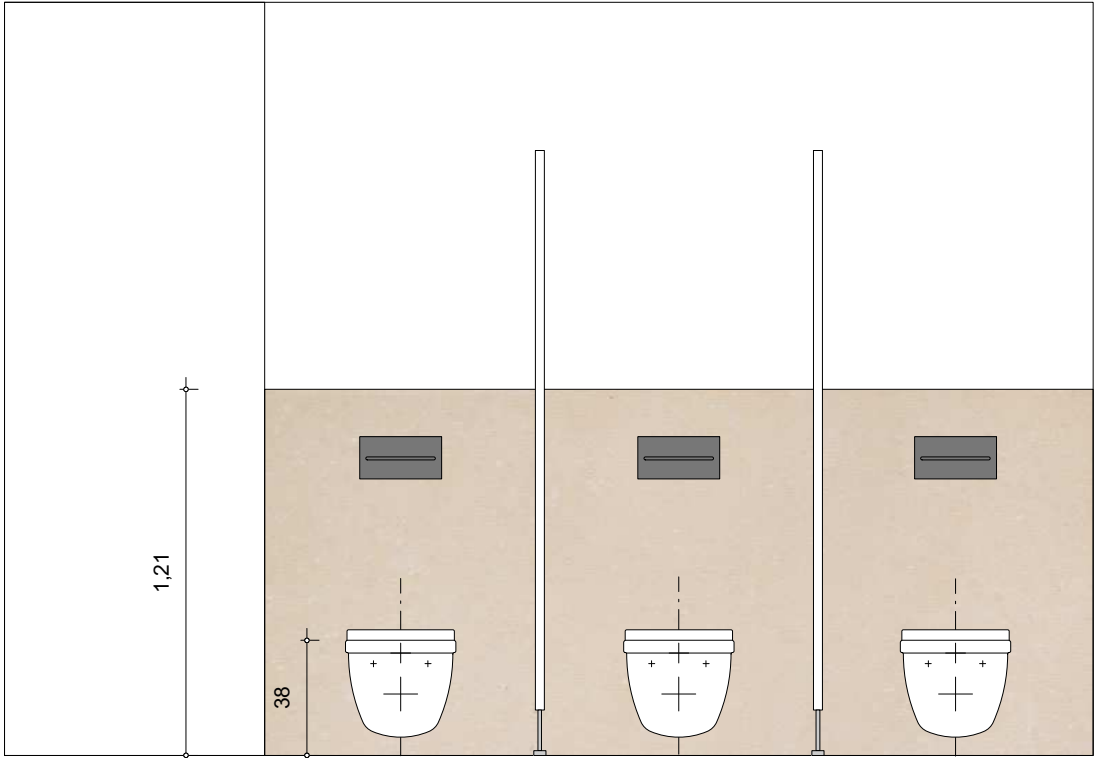

NO: NORDOST

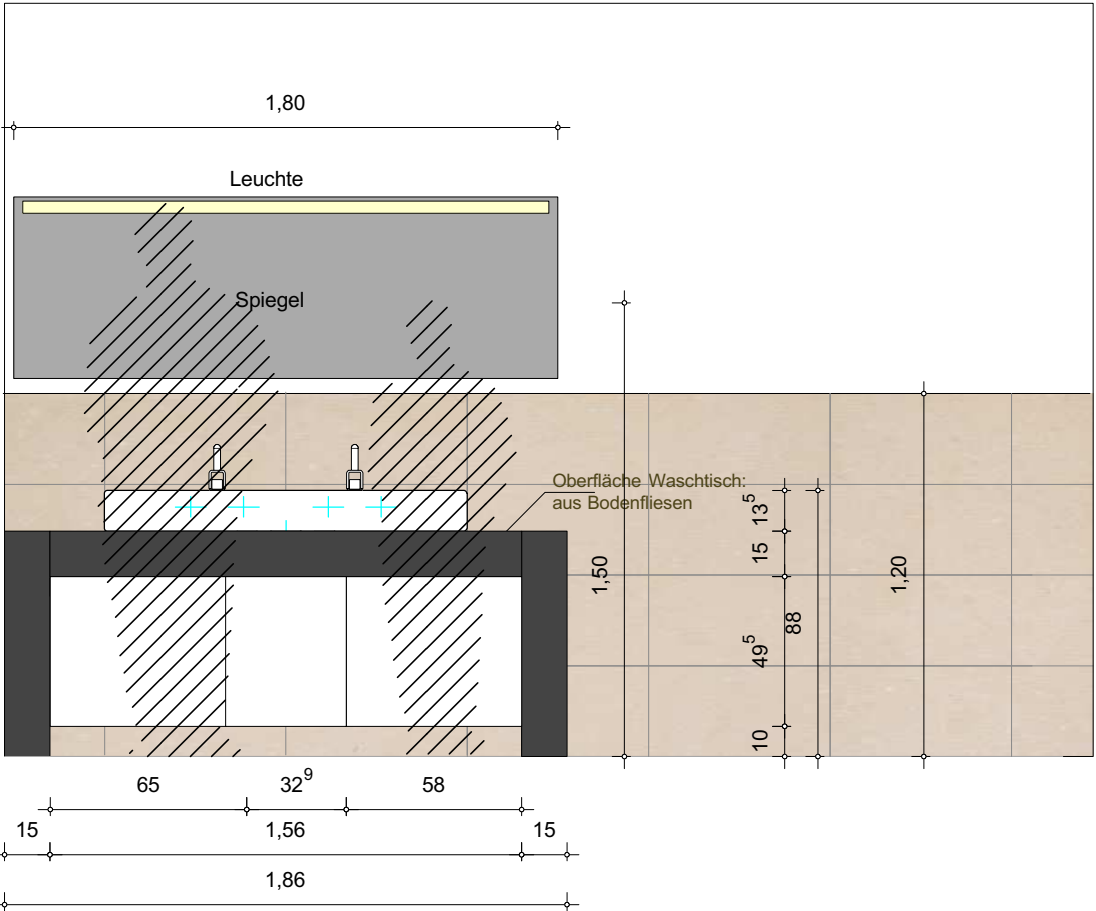

SW: SÜDWEST



WC: z.B. Starck 3 von Duravit
Art. Nr. 220009, weiß, Tiefspüler



Waschtisch Wandbatterie:
z.B. Tara von Dornbracht



WÄNDE:



BODEN:



SYSTEMSCHNITT
WASCHTISCH

