Bauvorhaben:
1306
Gasthof Hohly

Bauherr:
Frank Hohly
Friedhofweg 5
74245 Löwenstein

Architekt:
ruff architektur design
Vogelsangstraße 85/1
70197 Stuttgart

Tel.: 0711/6364998
Fax.: 0711/6364886
info@ruff-architektur-design.de

Plan:
WC-HERREN
Grundriss, Ansichten
Vorabzug

Datum: 14.06.2008
Plan-Nr.: 04.203
Maßstab: 1:25
Index: -
Gez.: MR

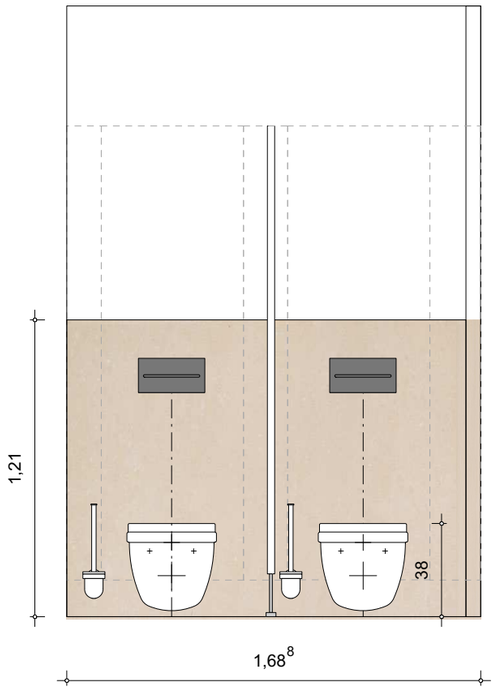

SO: SÜDOST

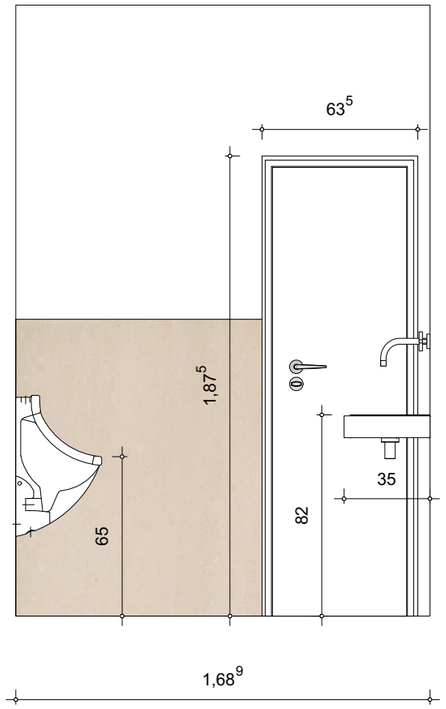

NW: NORDWEST

Waschtisch Wandbatterie:
z.B. Tara von Dornbracht

SO

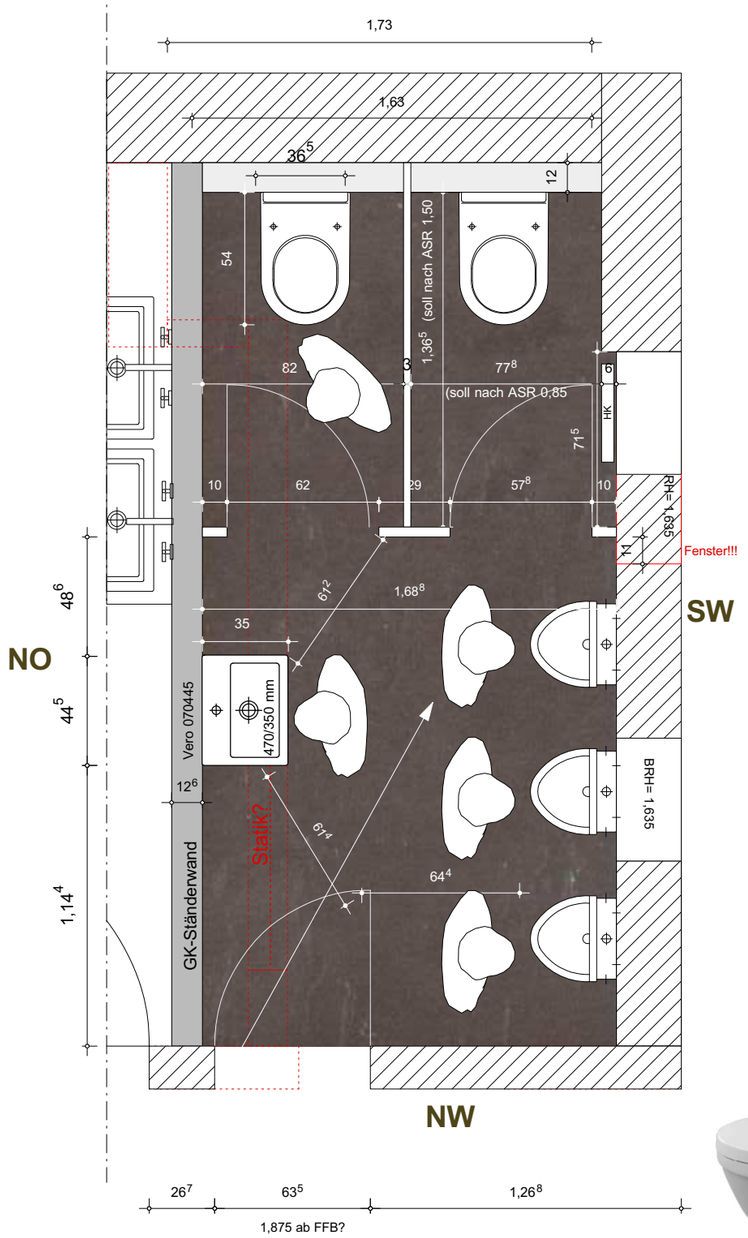

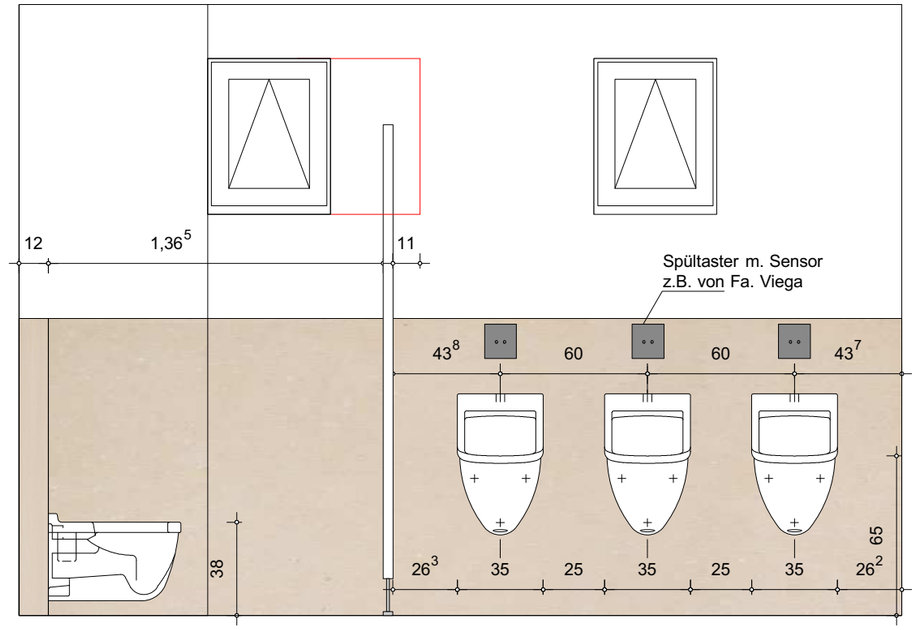

SW: SÜDWEST

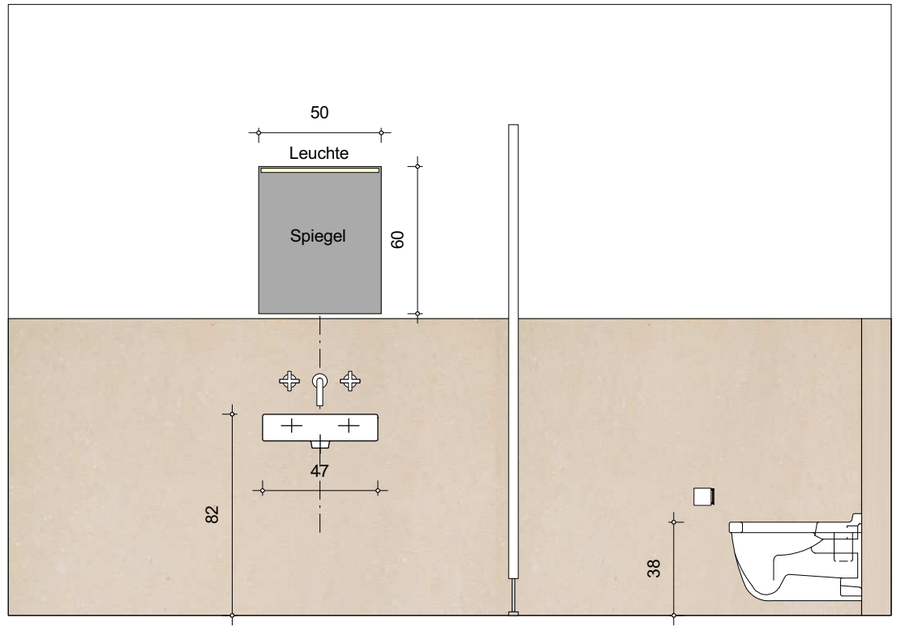

NO: NORDOST

77
9
27⁵
50
65
71
50
62
75⁵

WC: z.B. Starck 3 von Duravit
Art. Nr. 220009, weiß, Tiefspüler

(zu groß: Waschbecken: z.B. von Duravit,
Vero 045450, Größe 500/470 mm,
Bestellnr. Gestell: 003065)

Waschbecken: z.B. von Duravit,
Vero 070445
Größe 450/350 mm!

Pissoir: z.B. Starck 3
von Duravit
Art. Nr. 082235 weiß