


Bauprojekt:	Bauteil:	Architekt:	Proj.:	Freigelegt:	Index:
1306	Frank Hohly Friedhofweg 5 74245 Löwenstein	ruff architektur design Vogelsangstraße 85/1 70197 Stuttgart	Ansicht Wand Flur auf WC Türen	04.205	-
Gasthof Hohly		Tel.: 0711/6364998 Fax.: 0711/6364886 info@ruff-architektur-design.de	Vorbzug	Maßstab: 1:20	
				Datum: 14.06.2008	Gez: MR

FLUR ANSICHT

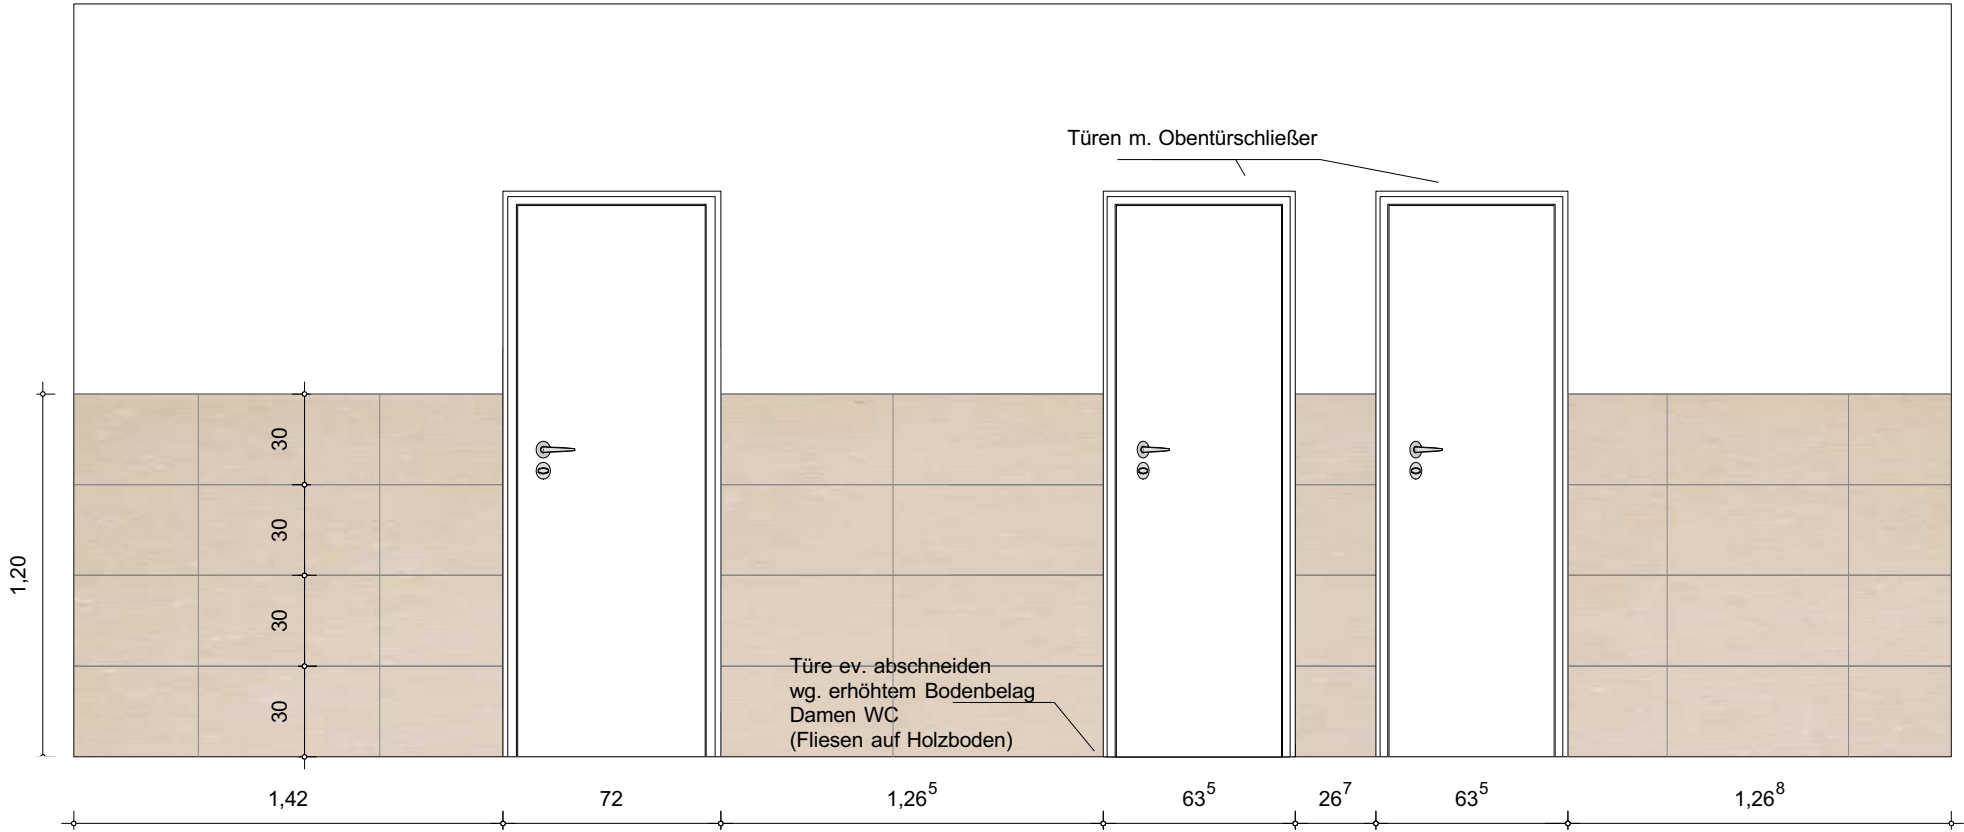

FLUR ANSICHT TOILETTENTÜREN

WÄNDE: Mosaik 7,5/7,5



BODEN: 60/30

