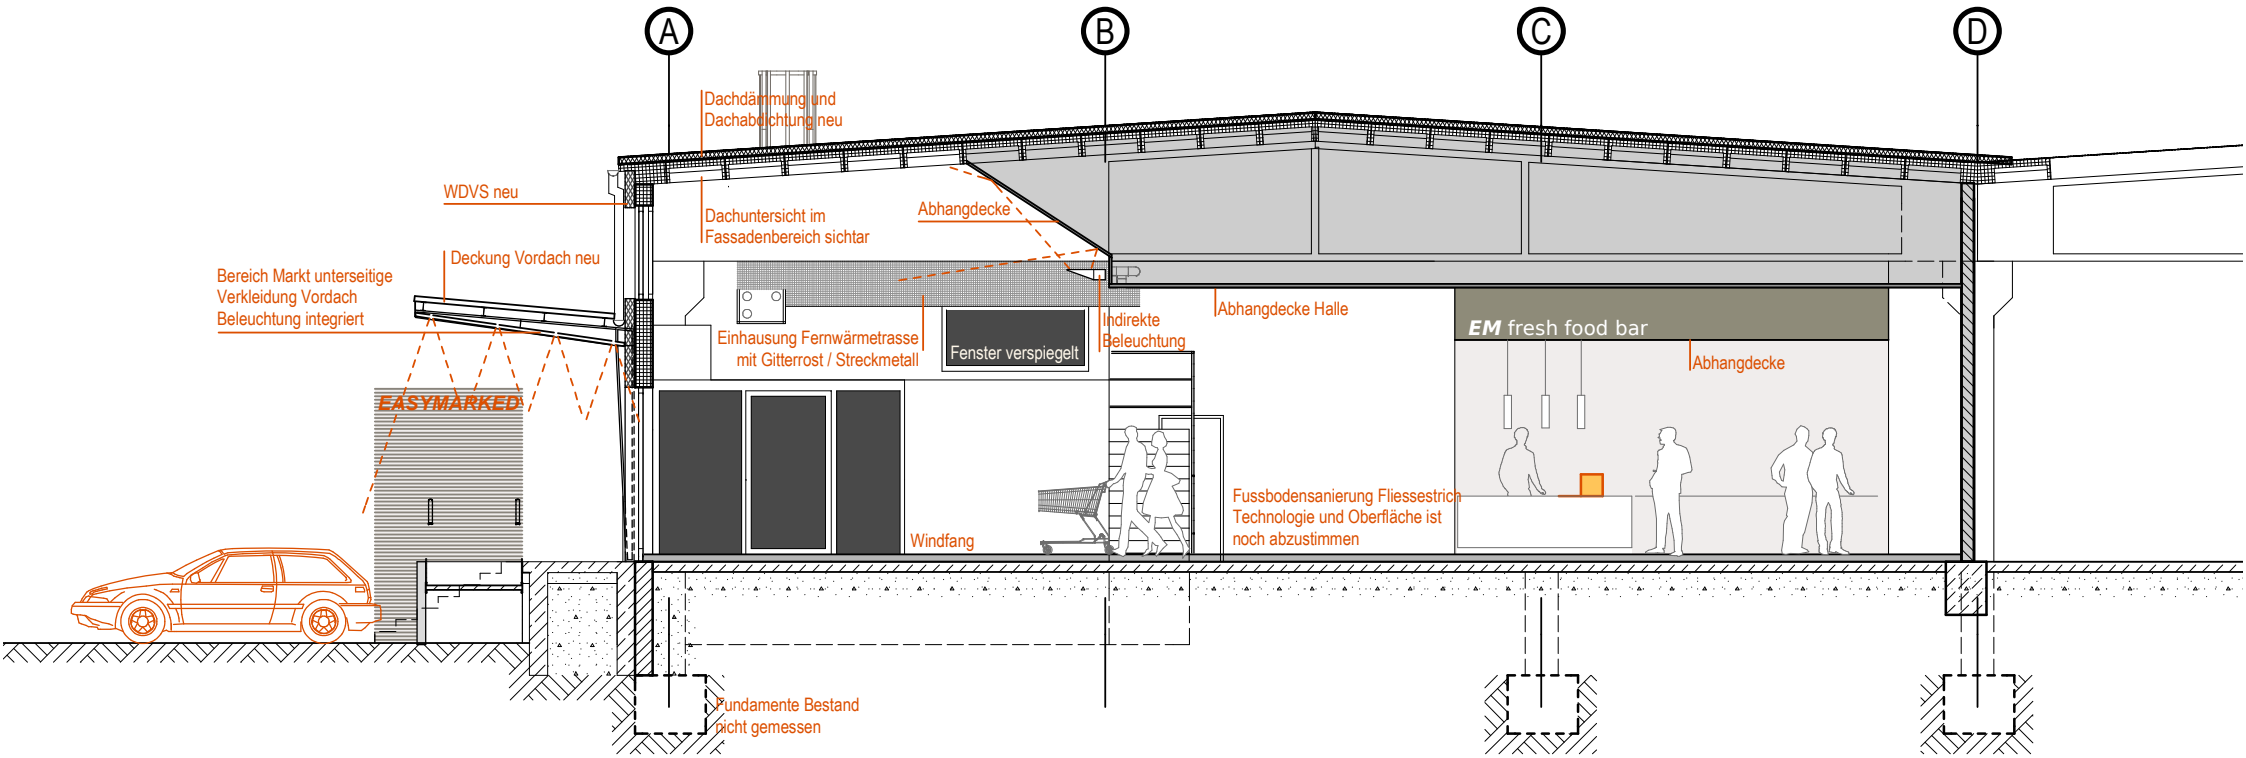
A
B
C
D
Dachdämmung und
Dachabdichtung neu
WDVS neu
Dachuntersicht im
Fassadenbereich sichtar
Abhangdecke
Deckung Vordach neu
Bereich Markt unterseitige
Verkleidung Vordach
Beleuchtung integriert
Einhausung Fernwärmetrasse
mit Gitterrost / Streckmetall
Fenster verspiegelt
Indirekte
Beleuchtung
Abhangdecke Halle
EM fresh food bar
Abhangdecke
EASYMARKET
Windfang
Fussbodensanierung Fliessestrich
Technologie und Oberfläche ist
noch abzustimmen
Fundamente Bestand
nicht gemessen