



ANSCHLUSSPLAN SIEHE FS01b!

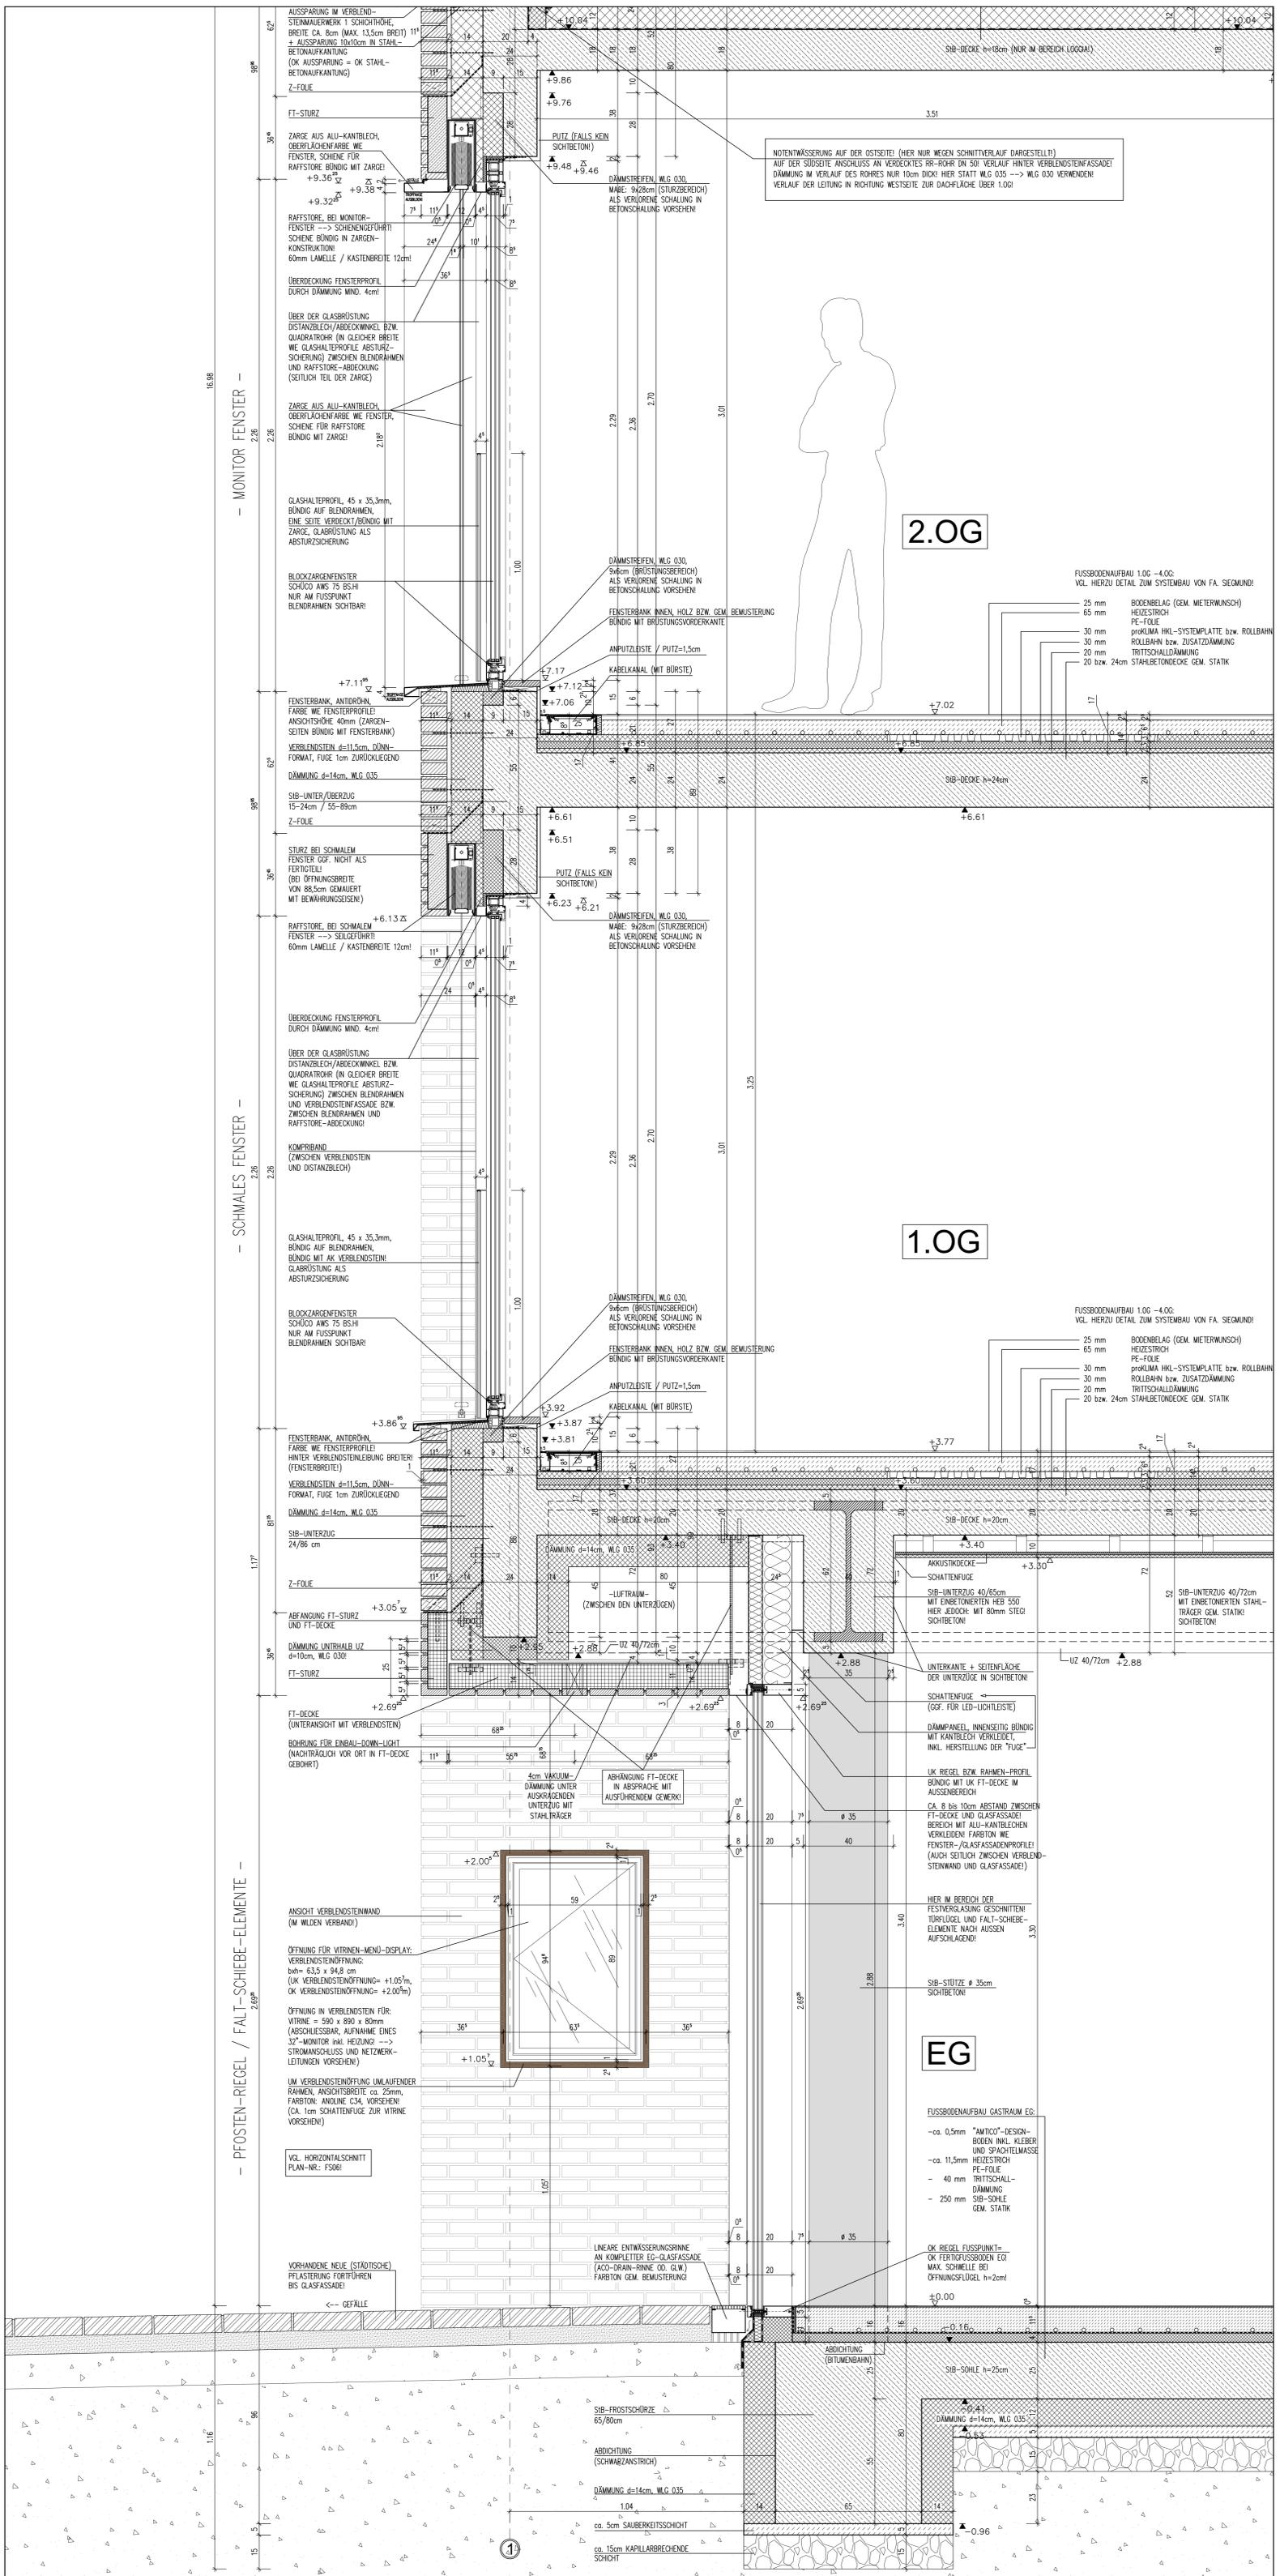

PROJEKT	AUSFÜHRUNGSPLANUNG
PROJEKT	BÜROHAUS MIT GASTRONOMIE
PROJEKT	STAU 91, OLDENBURG
PLANNHALT	FASSADENSCHNITT 01 - TEIL 1
PL-NR	FS01a
GEN	BAUHERR
GEN	PLANUNG
ANFANG	02.07.2015
ANFANG	13.08.2014
BRÄUBERITEL	OK
FORMAT	594x1350
M. 1:10	

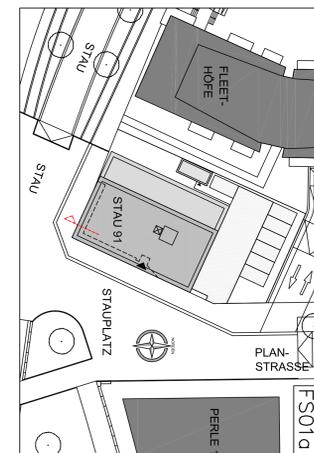

ALLE MASSE SIND AM BAU ZU PRÜFEN!

OKFF EG = ±0.00m = +3.40m i. NN

LEGENDE:

	PFOSTEN-RIEGEL-GLASTÜRASSE		FEUERTRENNWAND RAUCHSCHUTZTÜR
	WAND NEU / MAUERWERK		WAND NEU / STAHLBETON
	WAND NEU / HOLZTAPELBAU		HOCHFEUERWÄNDE-TÜR
	STAHLBETON-TERROTTEIL		RAUCHSCHUTZTÜR
	DÄMMUNG		DICHT- & SELBSTSCHLIESSENDE TÜR
	ABHÄNGIGER BEREICH		OKFF = OBERKANTE HOCHSOLE
	WANDÜBERGANG		OKFF = OBERKANTE FERTIG
	BRH = BRÜSTUNGSHÖHE		OKFF = OBERKANTE FACH
	OKFF = OBERKANTE FENSTERBEREICH		RR = REGENROHR/REGENWASSERUNG
	OKFF = OBERKANTE ROHFUSSBODEN		

HOHE ABSTURZSCHUTZLEISTUNG MIN. 1.00m TREPPENGELENDER DURCH-
 GEHEND 1.10m HOCH ABSTURZSCHUTZLEISTUNG MIN. 4.05-1.10m HOCH!
 ALLE TÜR- UND FENSTERHÖHEN BEZUGEN AUF OKFF!
 BRANDSCHUTZLEISTUNGSANFORDERUNGEN BEZUGEN AUF BAUTEILE (Bsp. BRANDSCHUTZLEISTUNGSANFORDERUNGEN AN DEN WANDSCHÜTTEN, GEM. EICH-BERECHNUNGEN)
 DIE AUSFÜHRUNGSLEISTUNG SIND NUR DÜBEL IN VERBINDUNG MIT DEN POSITION-
 UND SPALDÄHMEN DER TRAGWERKE (SOWIE DEN PLANEN DER FACHBEREICHE) ZU
 FERTIGSTELLUNG SOWIE KONSTRUKTIVE & DETAILMÄSSIGE ANFORDERUNGEN GEMÄSS
 DEN ANFORDERUNGEN ZUR FERTIGUNG UND FREIGABE VORZULEGEN UND SIND ERST MIT
 ENTSPRECHENDE VERMERN DES ARCHITEXTEN ZUR AUSFÜHRUNG FREIGEBEN!