


1

2

+ 8.90  
 + 8.75  
 + 8.40  
 + 8.40  
 OK FFB  
 + 5.30  
 + 7.95  
 + 0.00

DACHAUFBAU

KIESENDECKUNG MIT WEISSEM KALKSTENKIES	50	MM
SCHUTZVLIES	3	MM
KUNSTSTOFFFOLIE DACHABDICHTUNG		
GEFÄLLEDÄMMUNG (2%)	4 - 12	CM
DAMPFSPERRE		
LIGNATUR HOLZKASSETTENMODUL		
ALS PLATTENWIRKUNG ÜBER SCHUBSTAHL	26	CM
DAZWISCHEN MINERalfASER DÄMMUNG	14	CM
AKKUSIKDÄMMUNG		
HOLZFASERPLATTE MIT PCM PARAFFIN	50	MM
AKKUSTIKLOCHUNG	8	MM

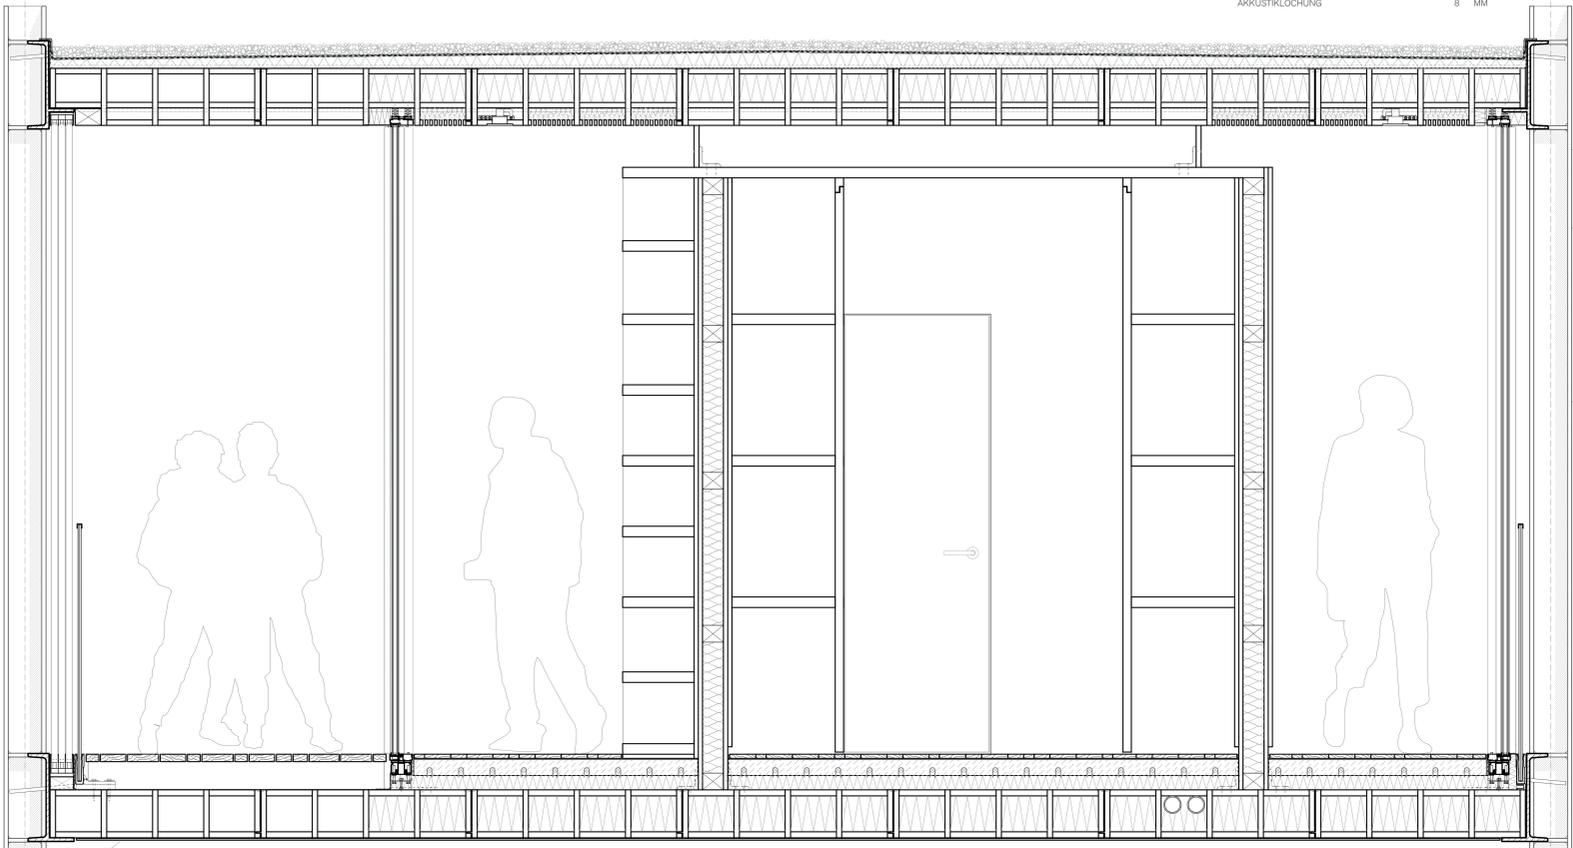

BODENAUFBAU VERANDA

KIEFERNDIELE, HEISSWACHS IMPRÄGNIERT	25	MM
DREI VERSCHIEDENE LATTENBREITEN		
HÖLZUNTERKONSTRUKTION	13	CM
KUNSTSTOFF ABDICHTUNG		
LIGNATUR HOLZKASSETTENMODUL		
ALS PLATTENWIRKUNG ÜBER SCHUBSTAHL	23	CM
METALLBLECH GRAU WEISS	6	MM
FARBE WIE FENSTERLÄDEN UND DACH		

BODENAUFBAU INNENRAUM

EICHENDELE, BANSÄGERAUM	25	MM
DREI VERSCHIEDENE LATTENBREITEN		
ANHYDRID ESTRICH MIT FUSSBODENHEIZUNG	70	MM
TRENNLAGE		
TRITTSCHALLDÄMMUNG	70	CM
LIGNATUR HOLZKASSETTENMODUL		
ALS PLATTENWIRKUNG ÜBER SCHUBSTAHL	23	CM
DAZWISCHEN MINERalfASER DÄMMUNG	17	CM
ROHRLÄITUNG DRUCKENTWASSERUNG IN ELEMENT INTEGRIERT		
METALLBLECH GRAU WEISS	6	MM
FARBE WIE FENSTERLÄDEN UND DACH		

FUSSPUNKT

STAHLSTÜTZE HEB 200		
WEISSER BRANDSCHUTZLACK		
GELKIGER FUSSPUNKT		
MIT ANKERSCHENE	50	MM
MÖBELBETT (TOLERANZEN)		
PUNKTFUNDAMENT	100	CM