


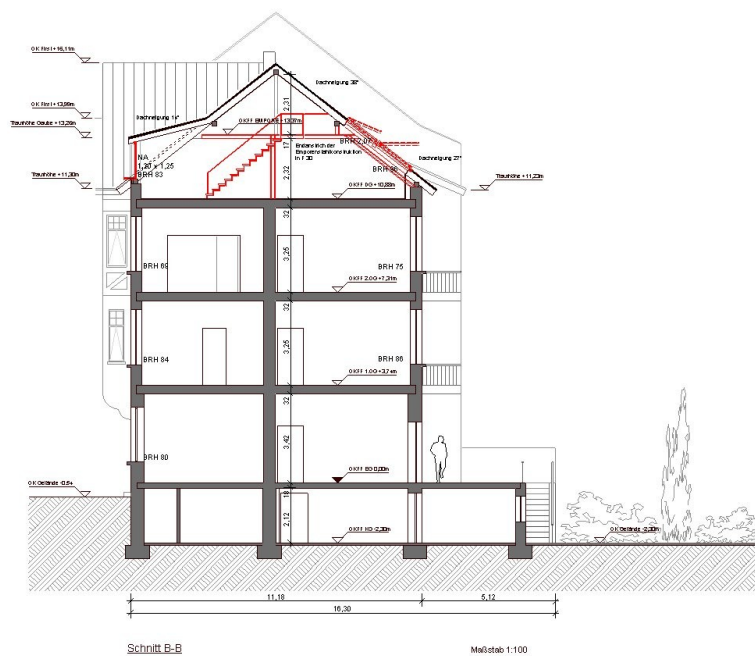

BVH Möhlendick

Dachgeschossumbau in
Düsseldorf-Rath
Lilienconstrasse 3

Gemarkung Rath
Flur: 39
Flurstück: 63

Bauherr:

Herr Dirk Möhlendick
Lilienconstrasse 3
D-40472 Düsseldorf

Bernd Schüller
Dipl.-Ing. (FH)
Innereichardt Allee 58
Gladbacher Strasse 58
D-40219 Düsseldorf

Tel.: 0211 5694481
Mobil: 0175 1221895
FAX: 0211 23620722
mail@schueller-architektur.de
www.schueller-architektur.de

Genehmigungsplanung
Plan-Nummer: A-1.005
Plan: Schnitt B-B

Maßstab 1:100
Erstellt am: 25.07.2010
Geändert am:

Datum Unterschrift
Bauherr

Datum Unterschrift
Architekt