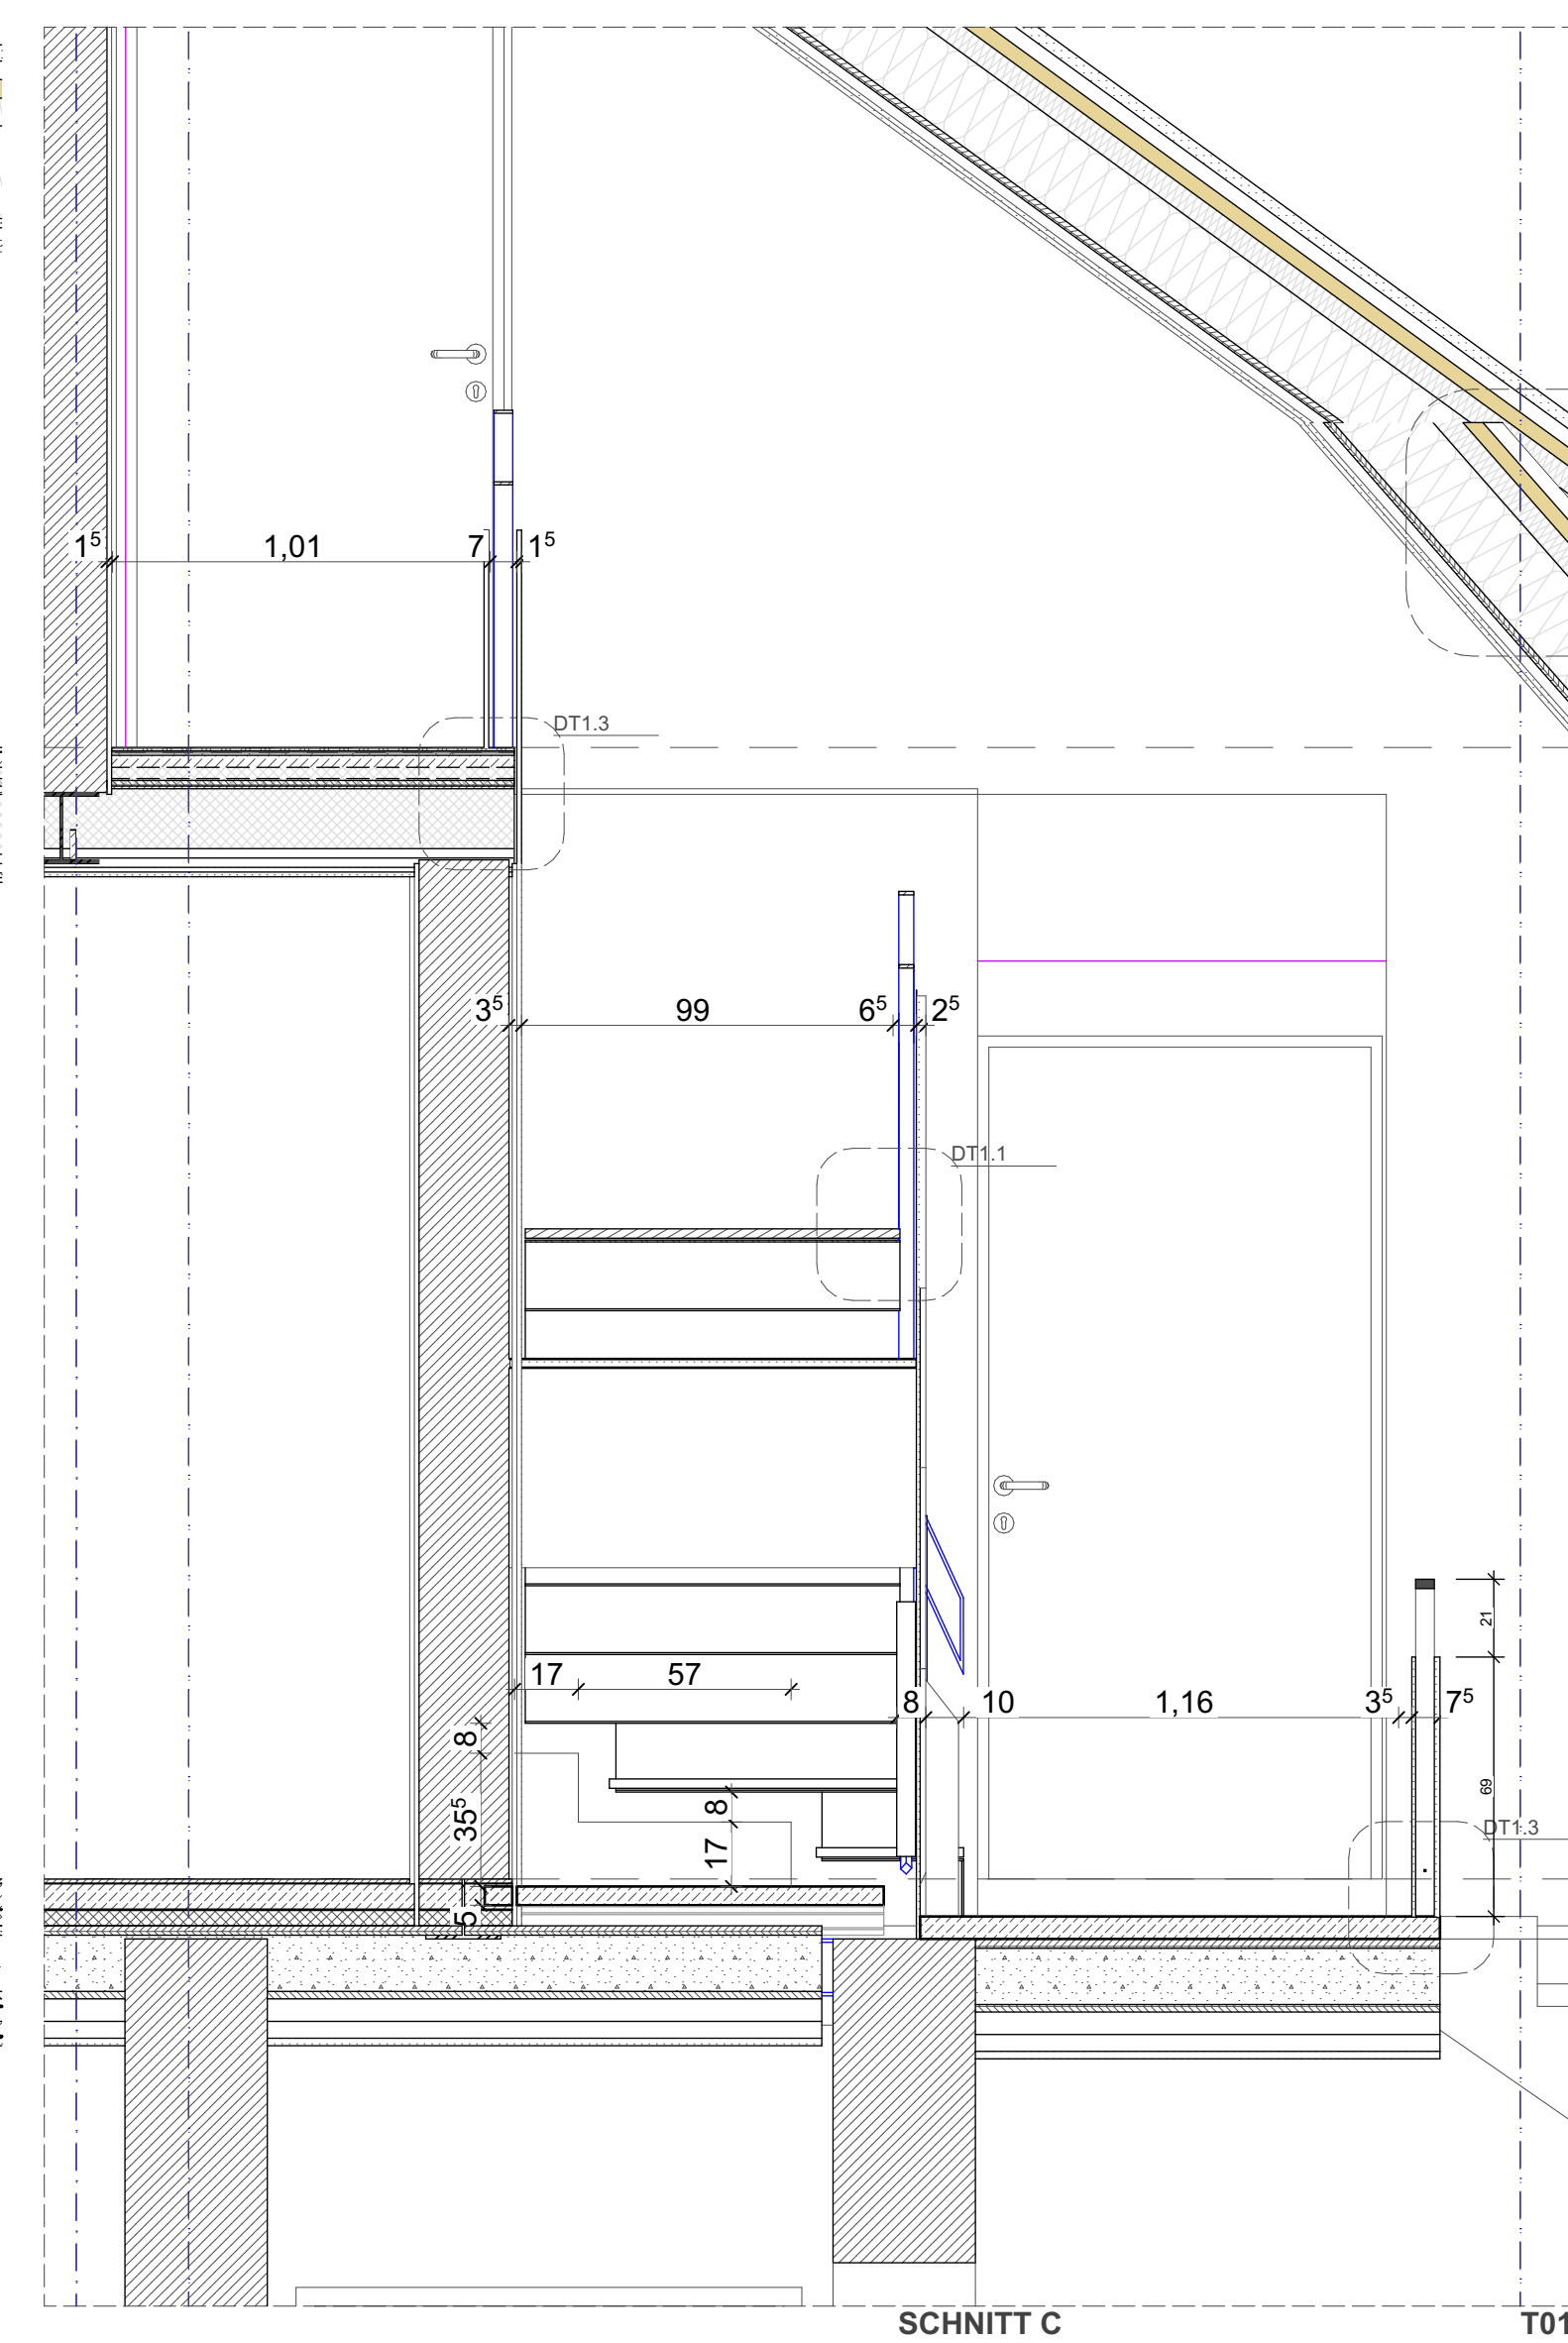
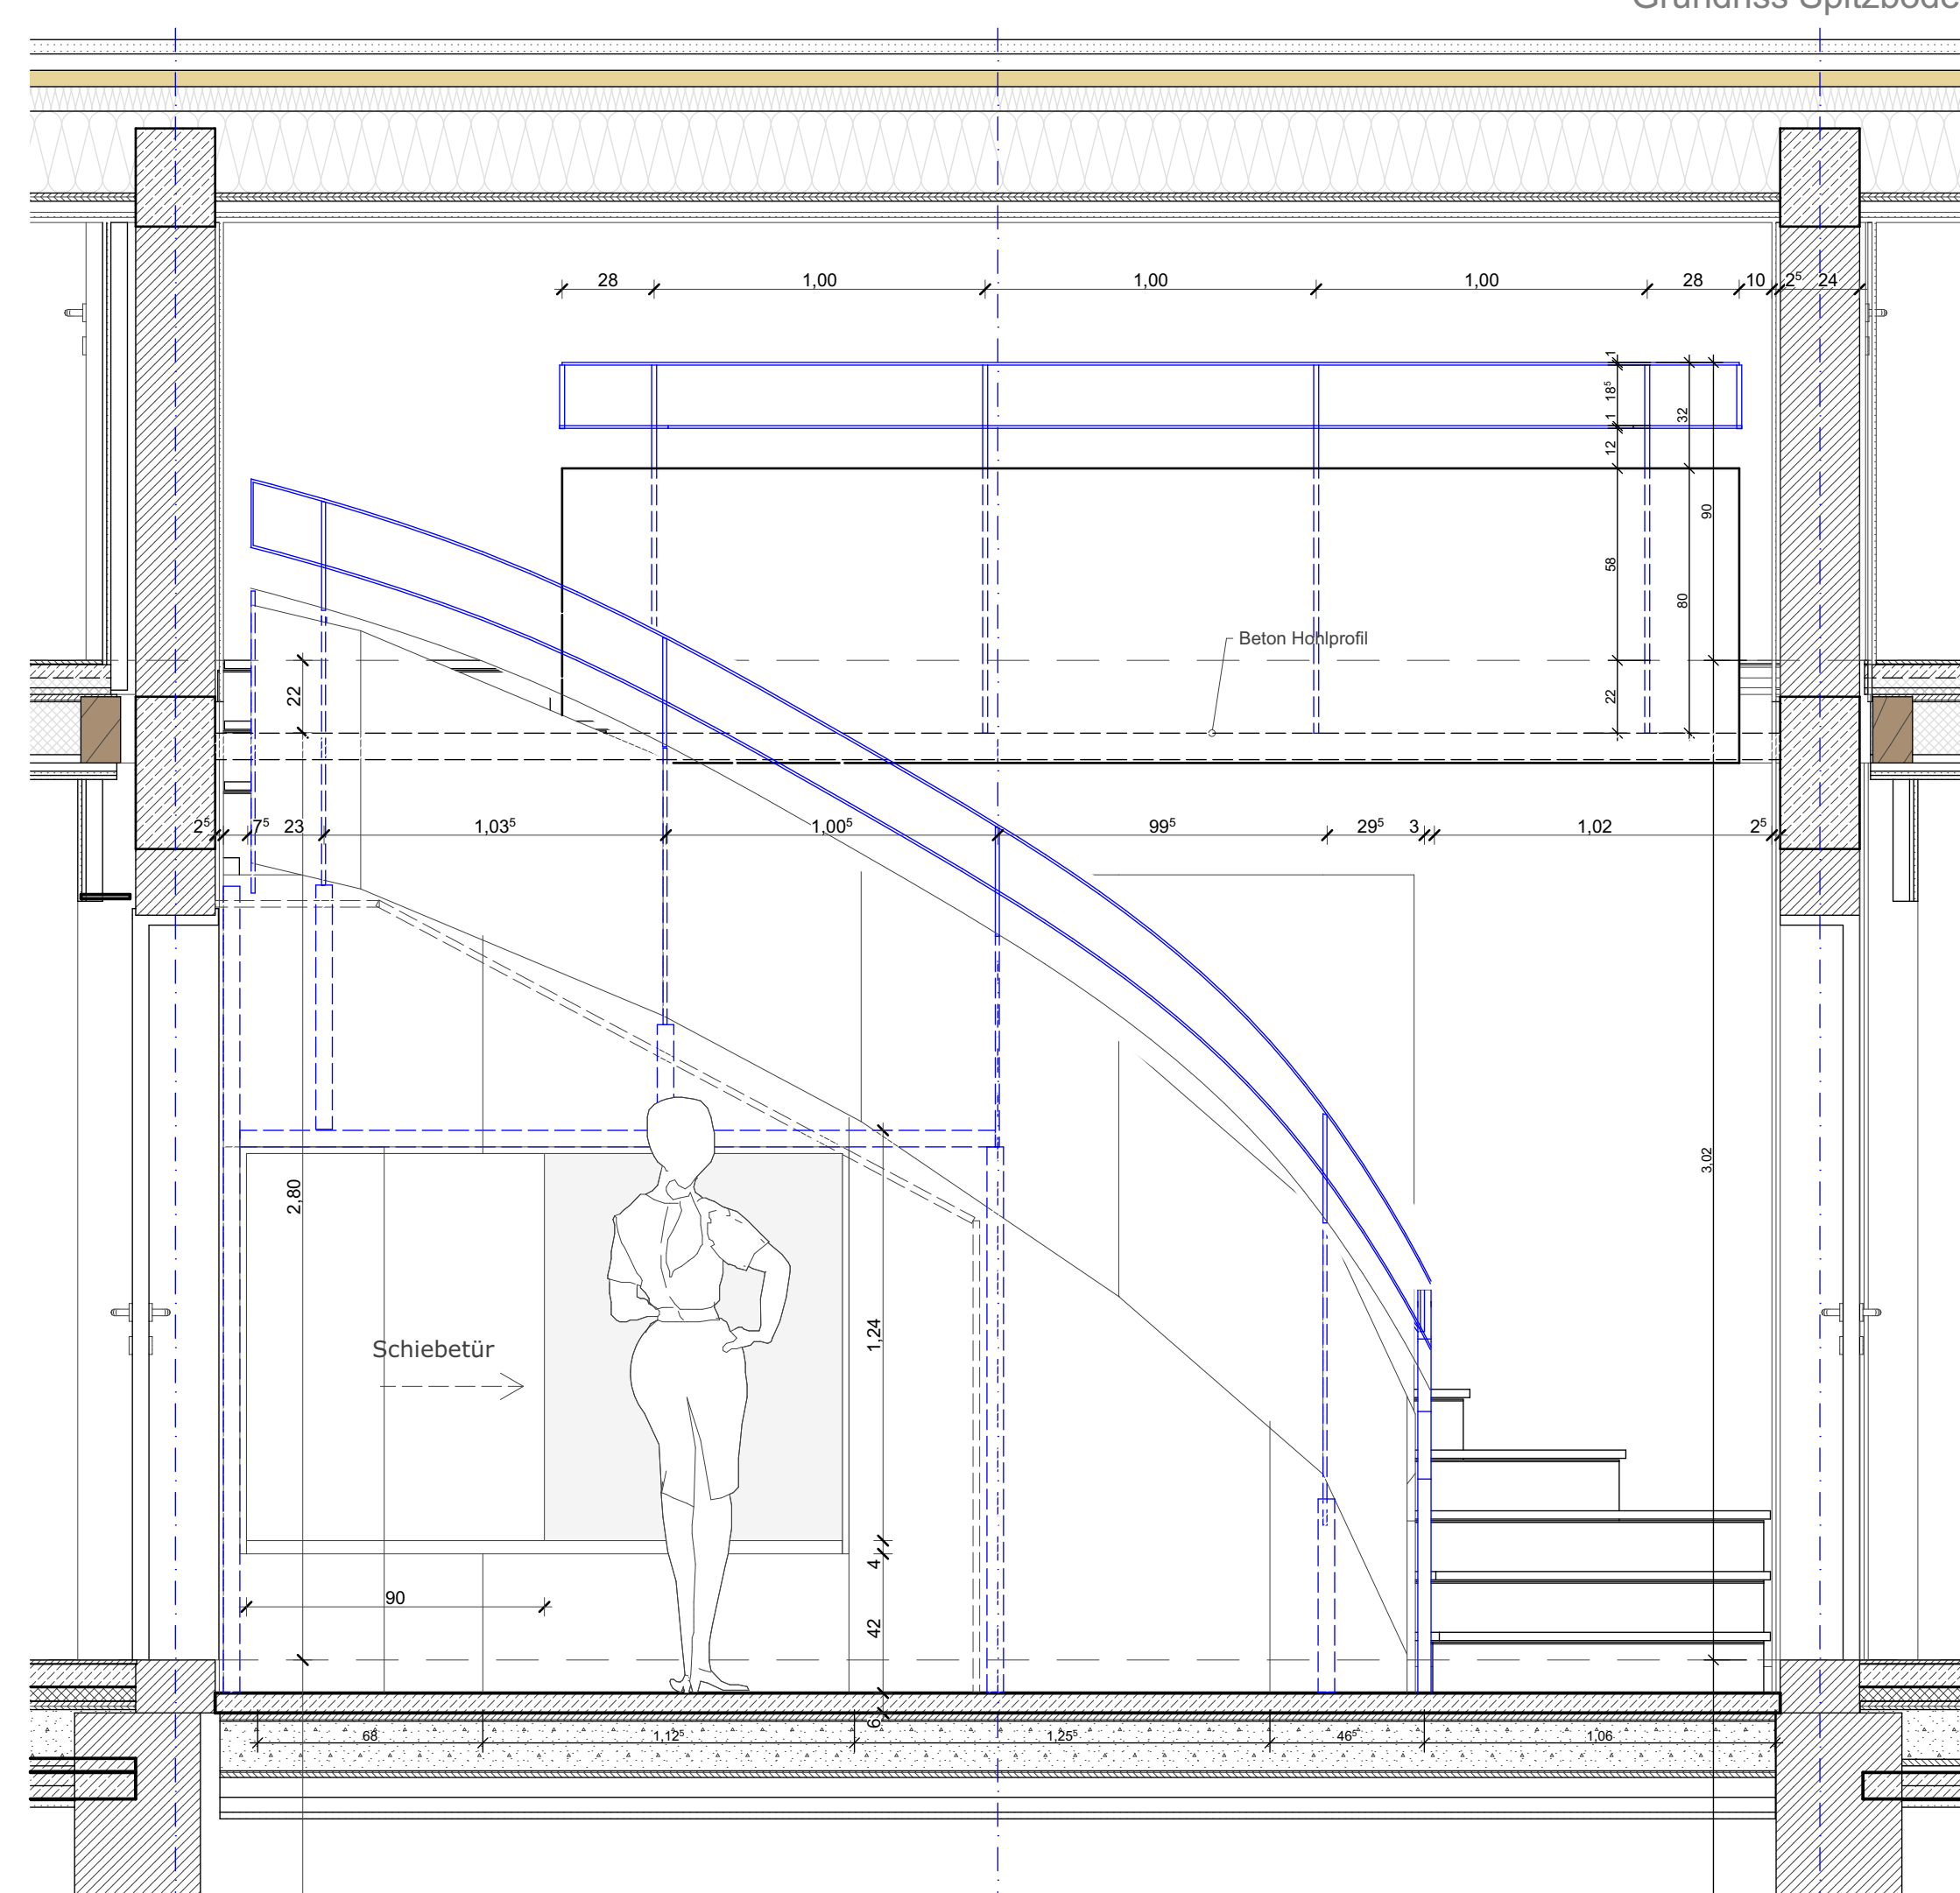
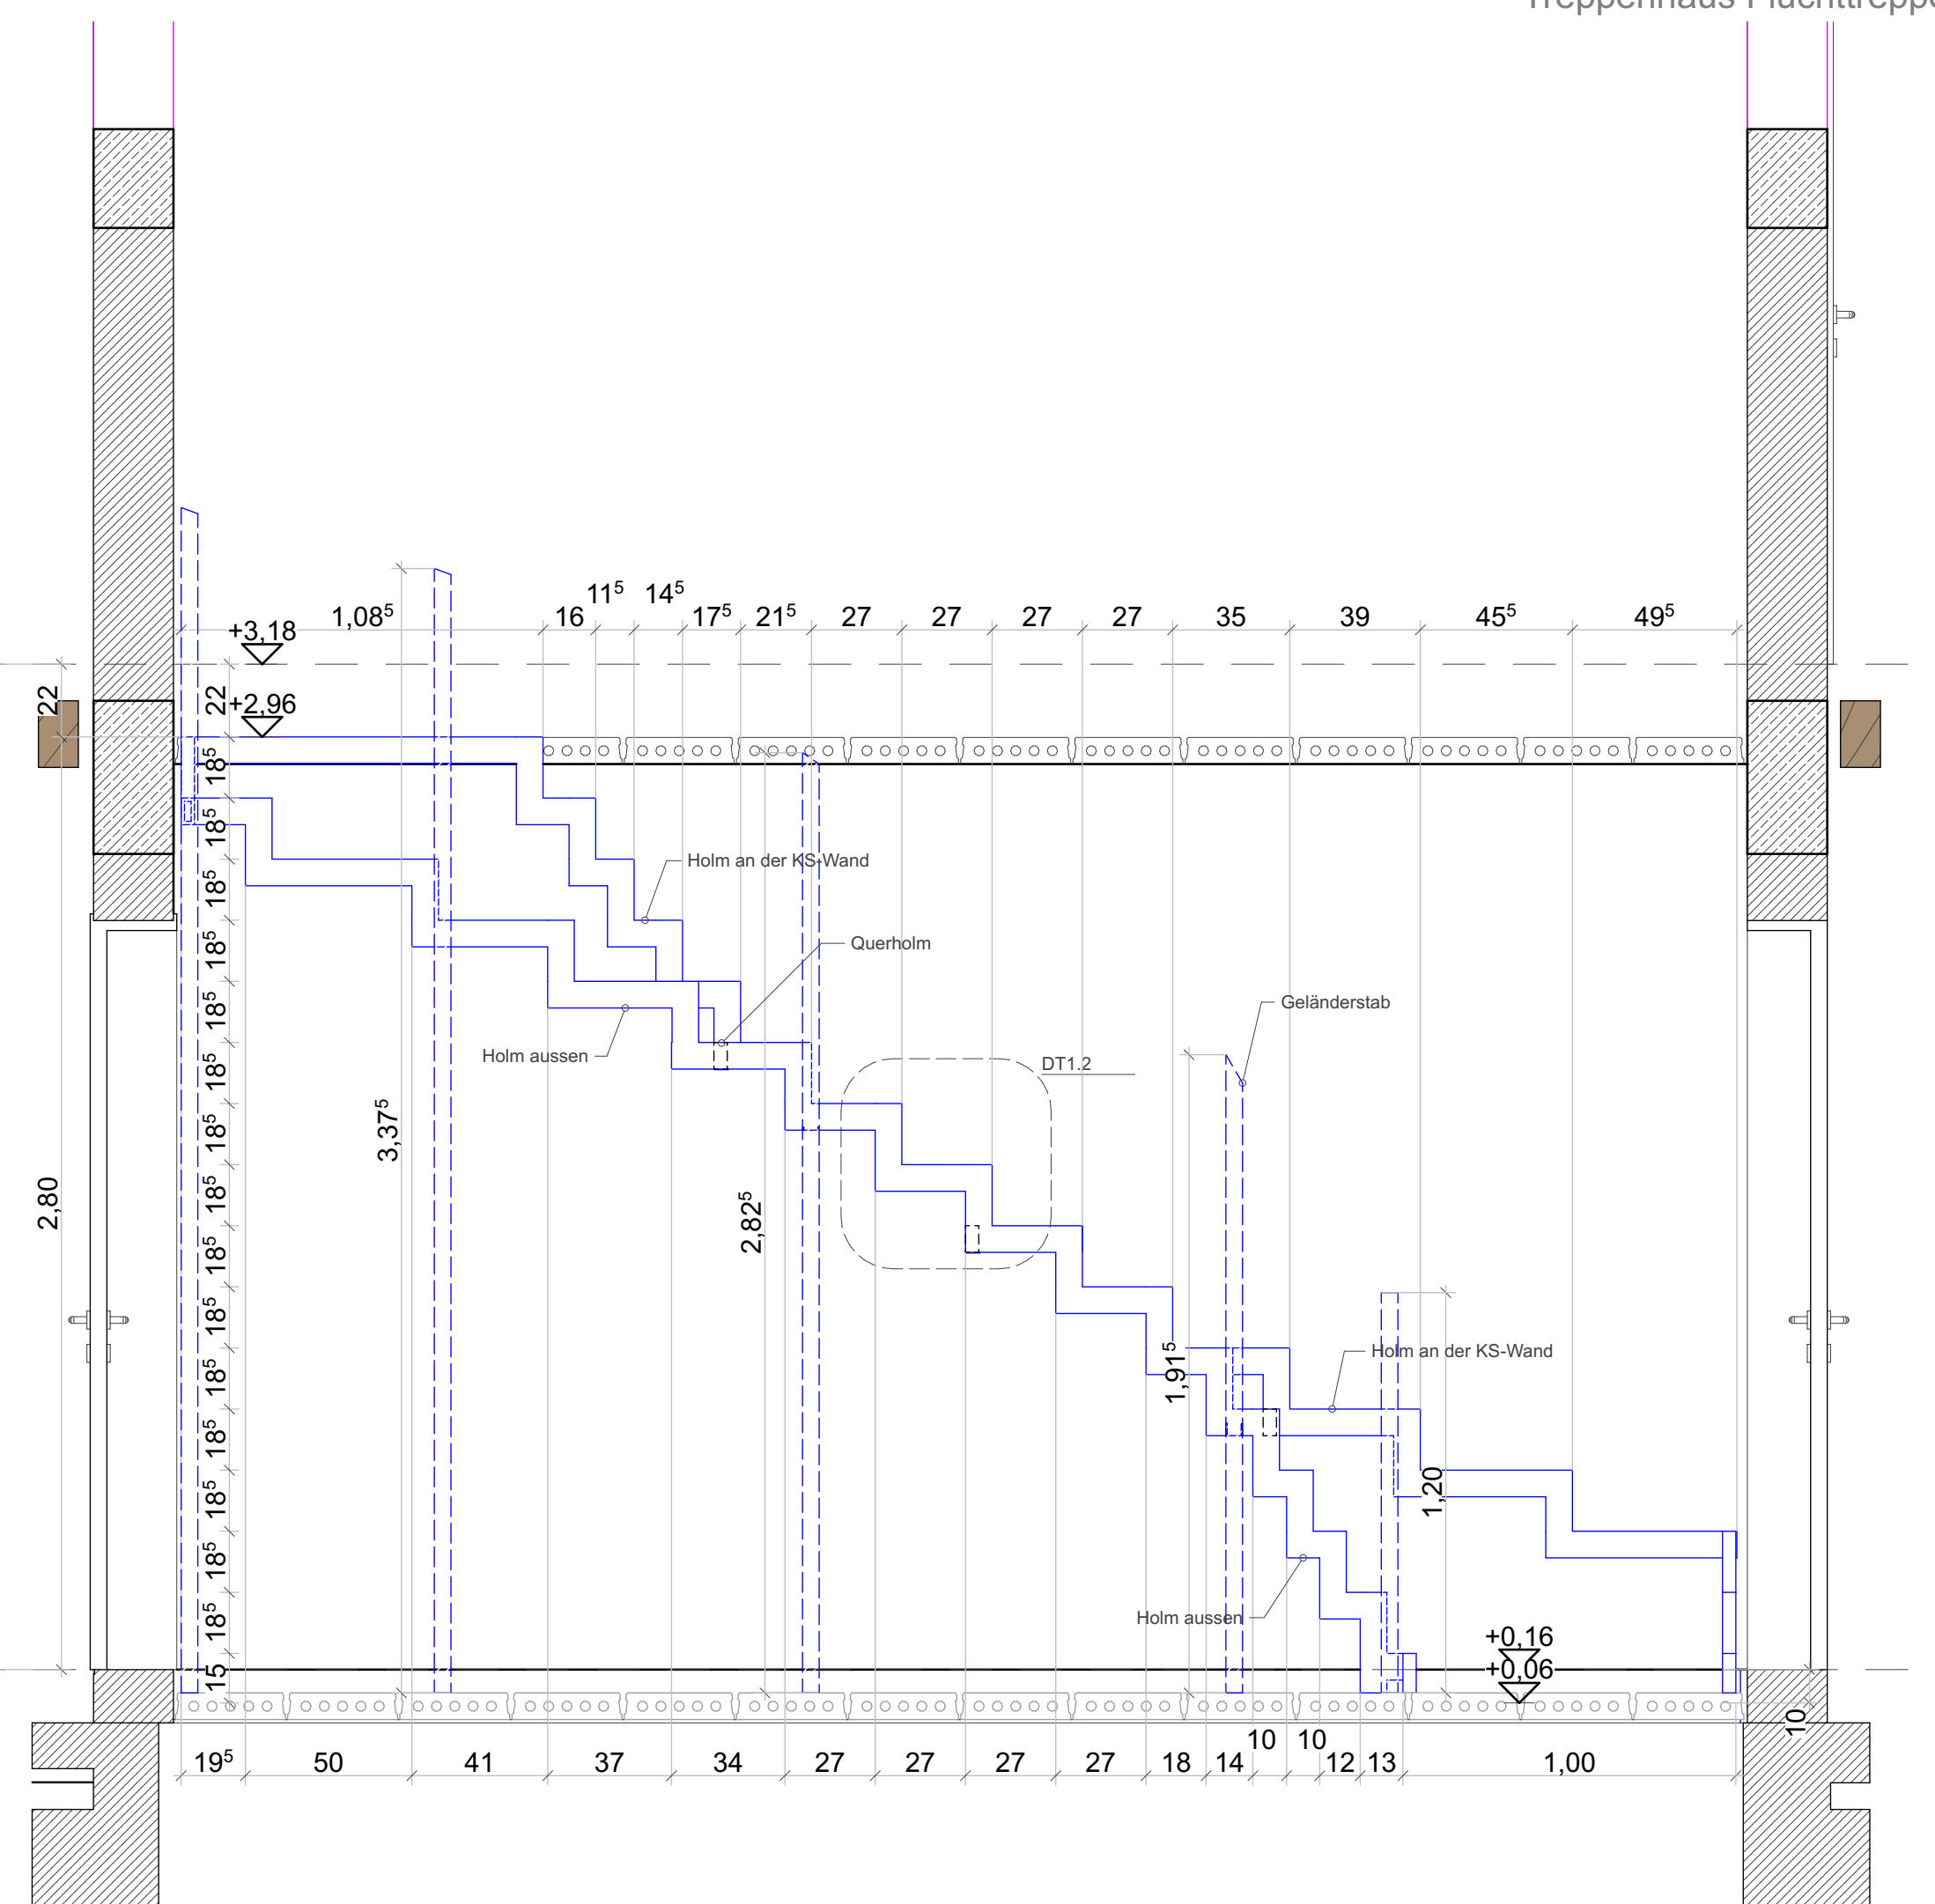
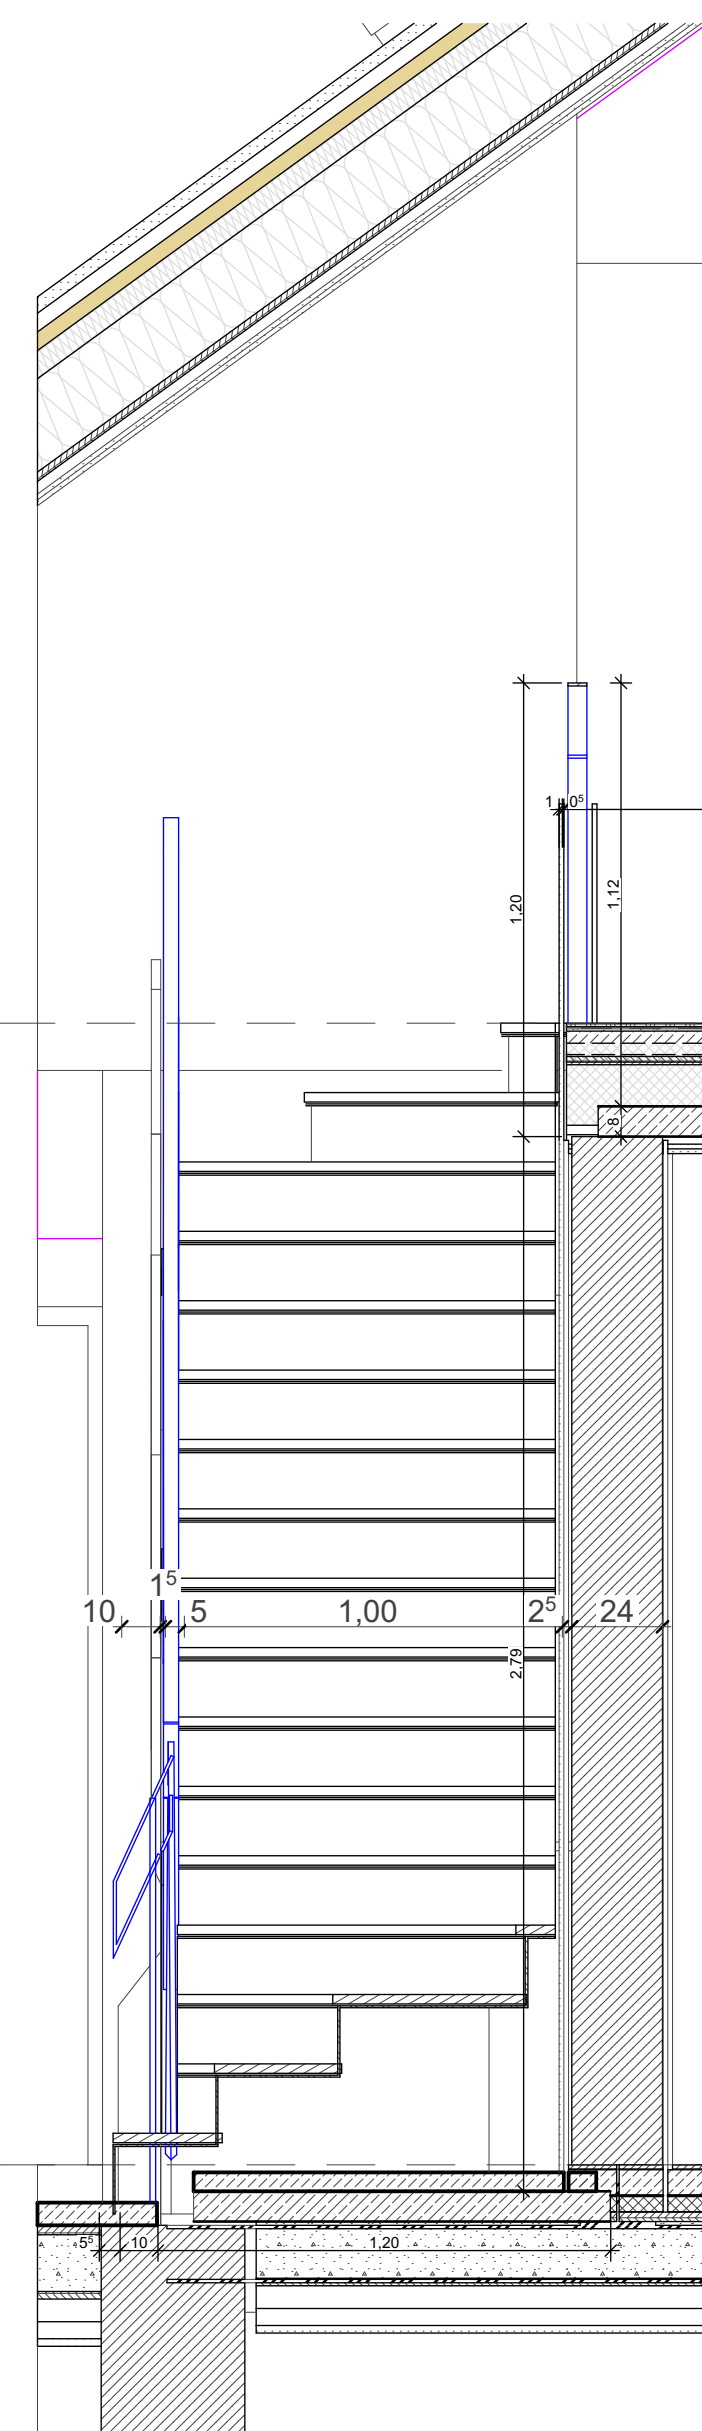
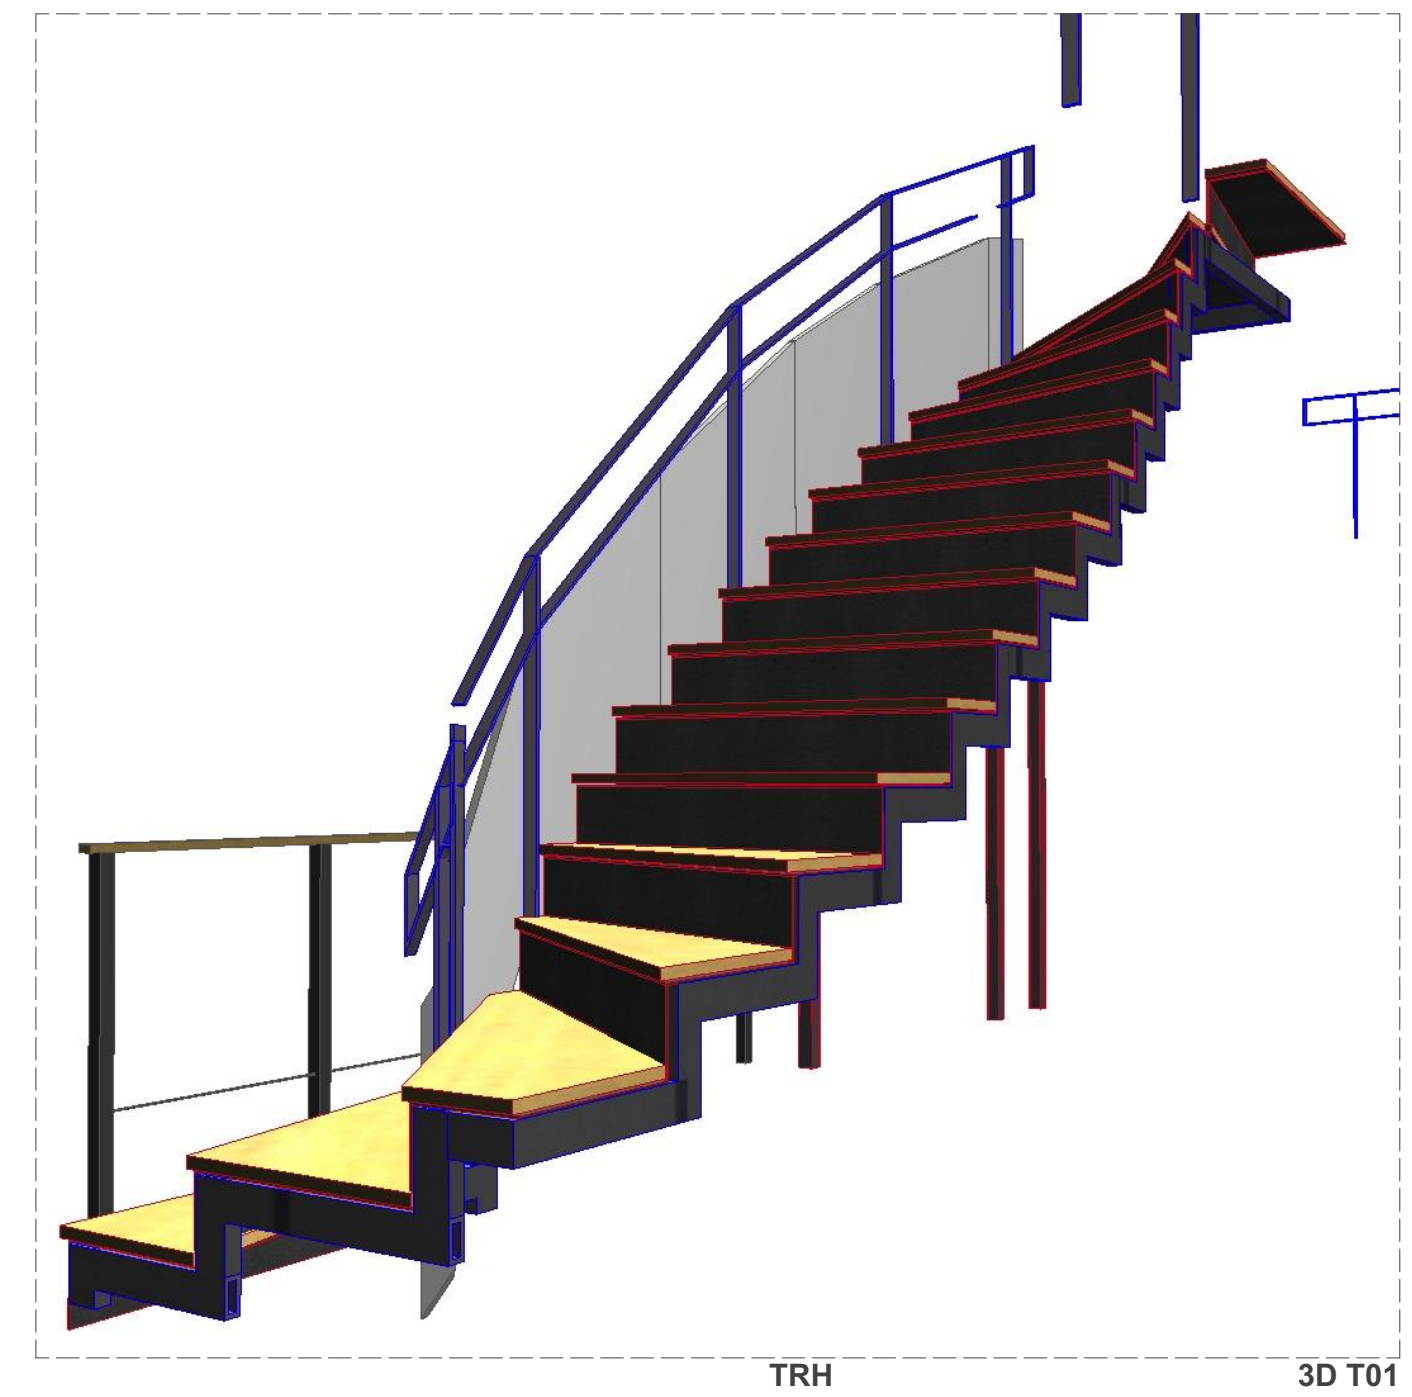
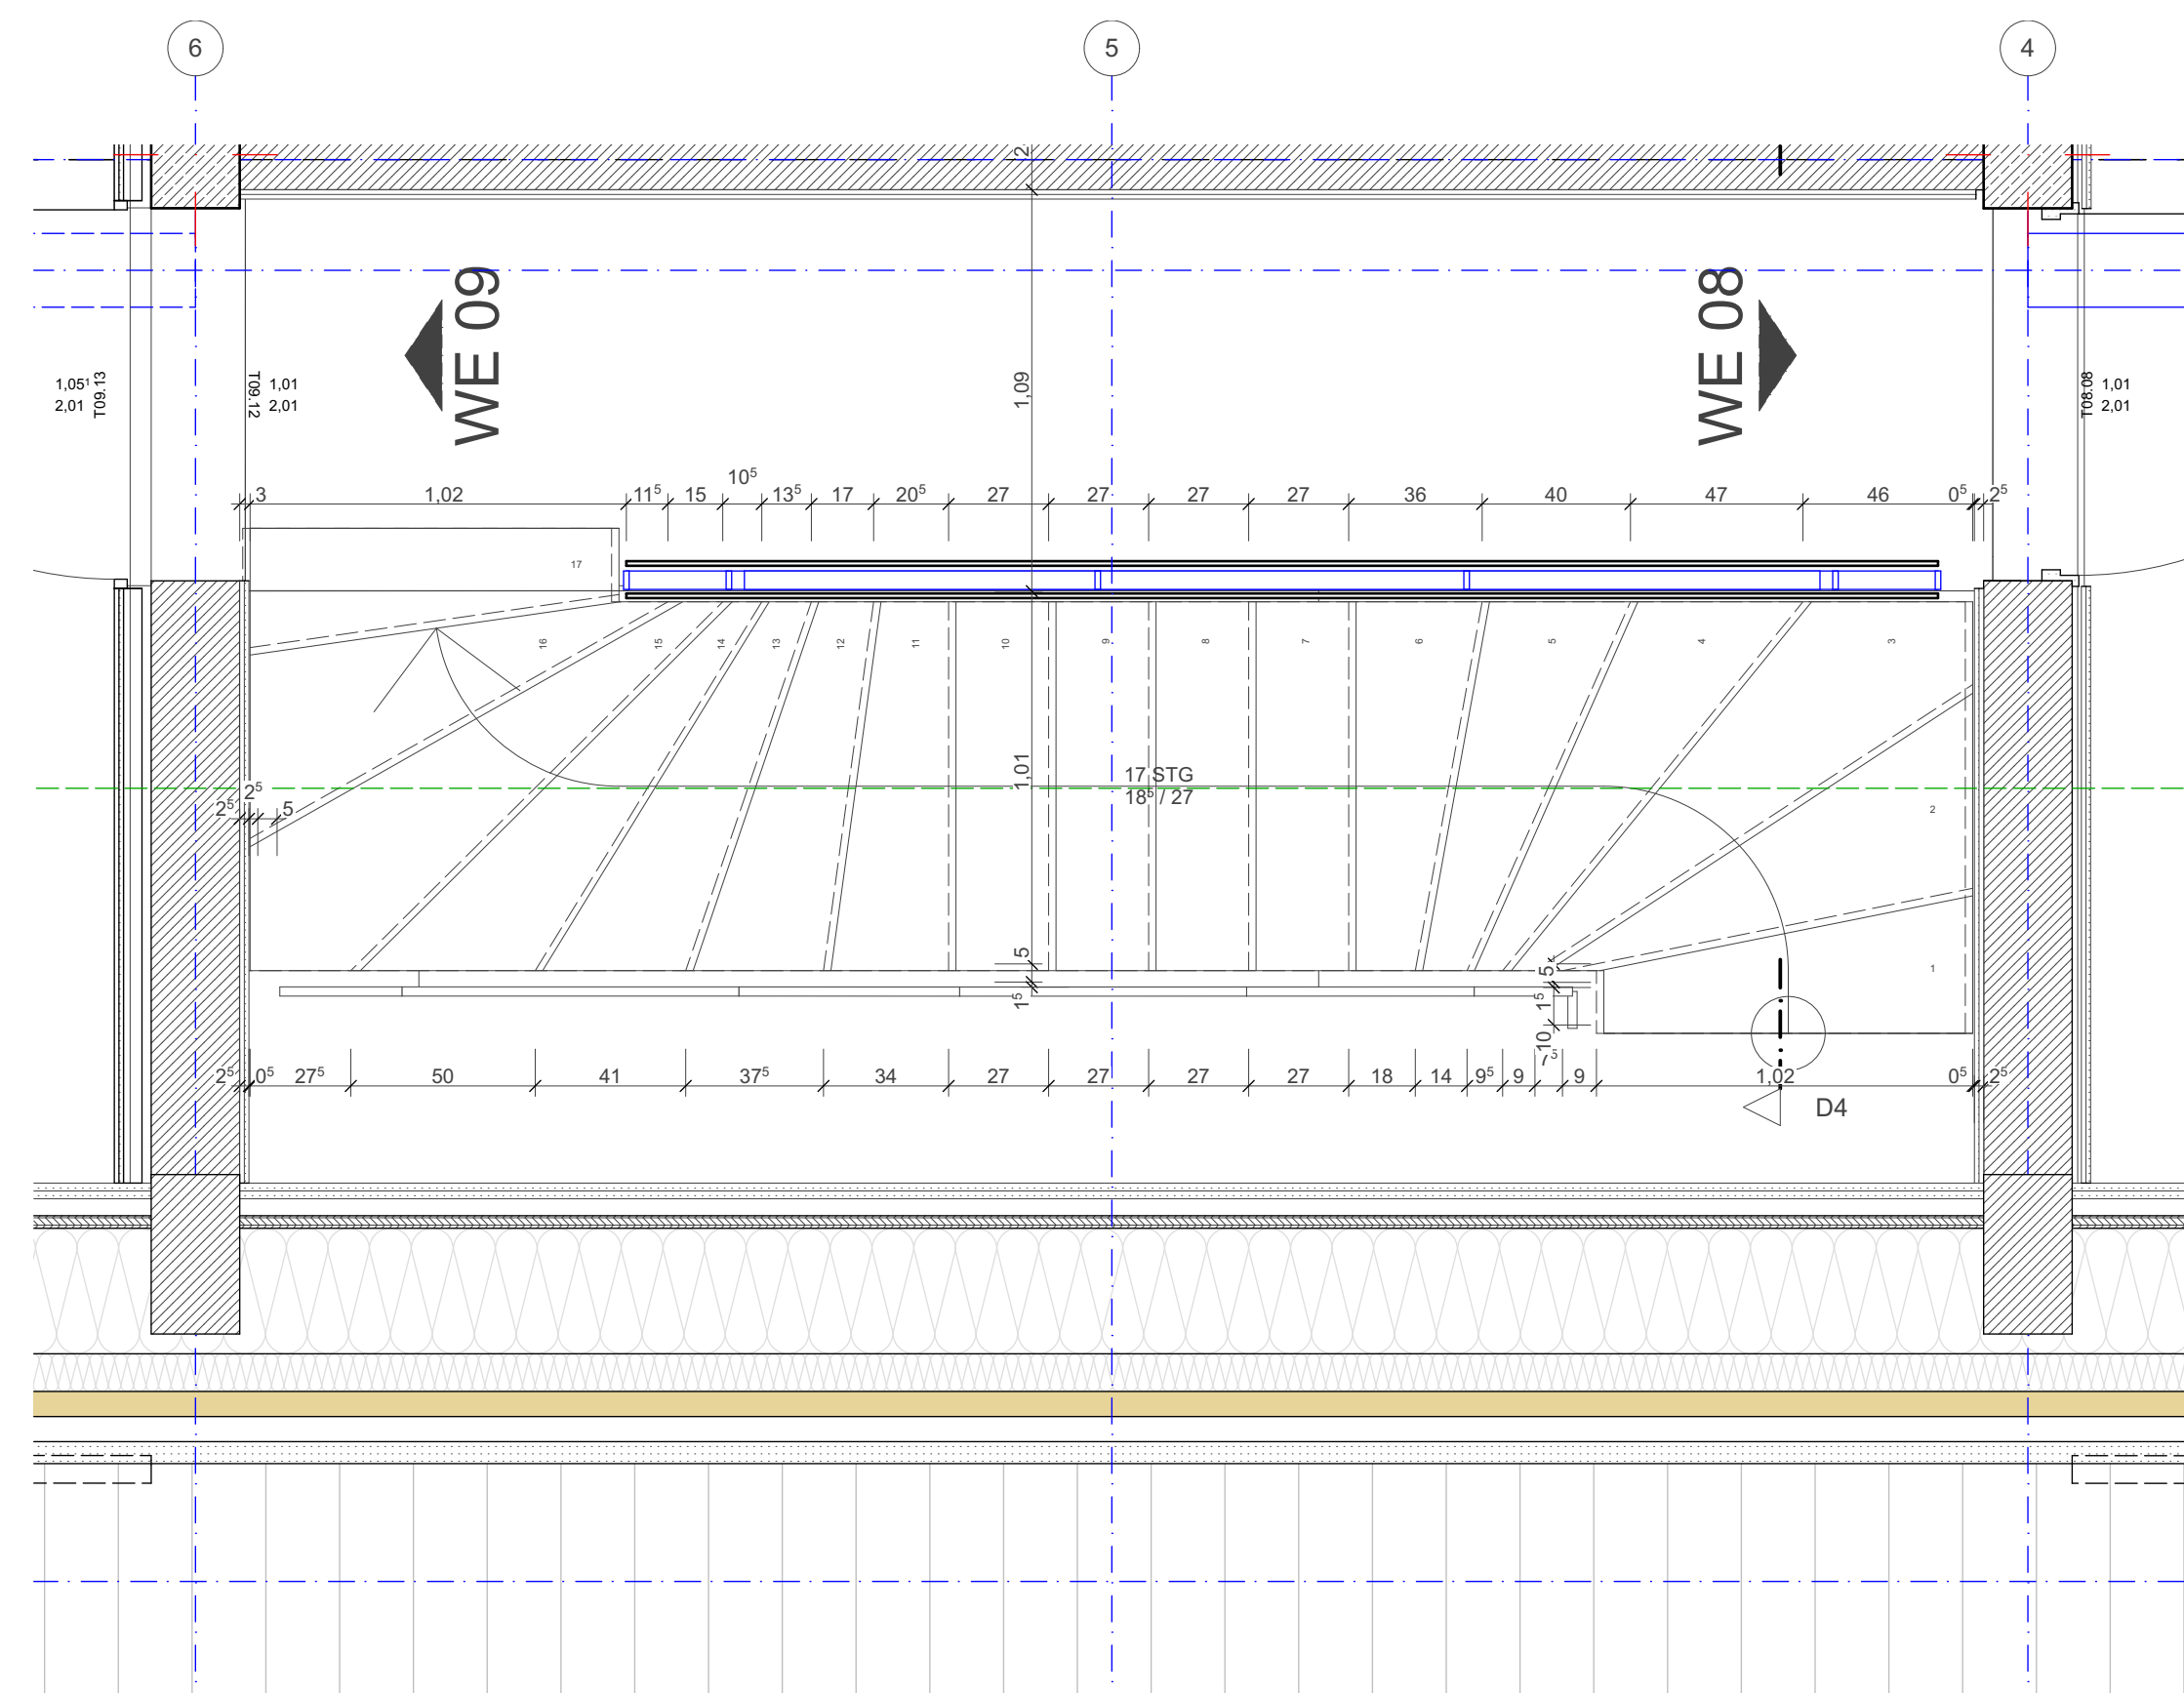
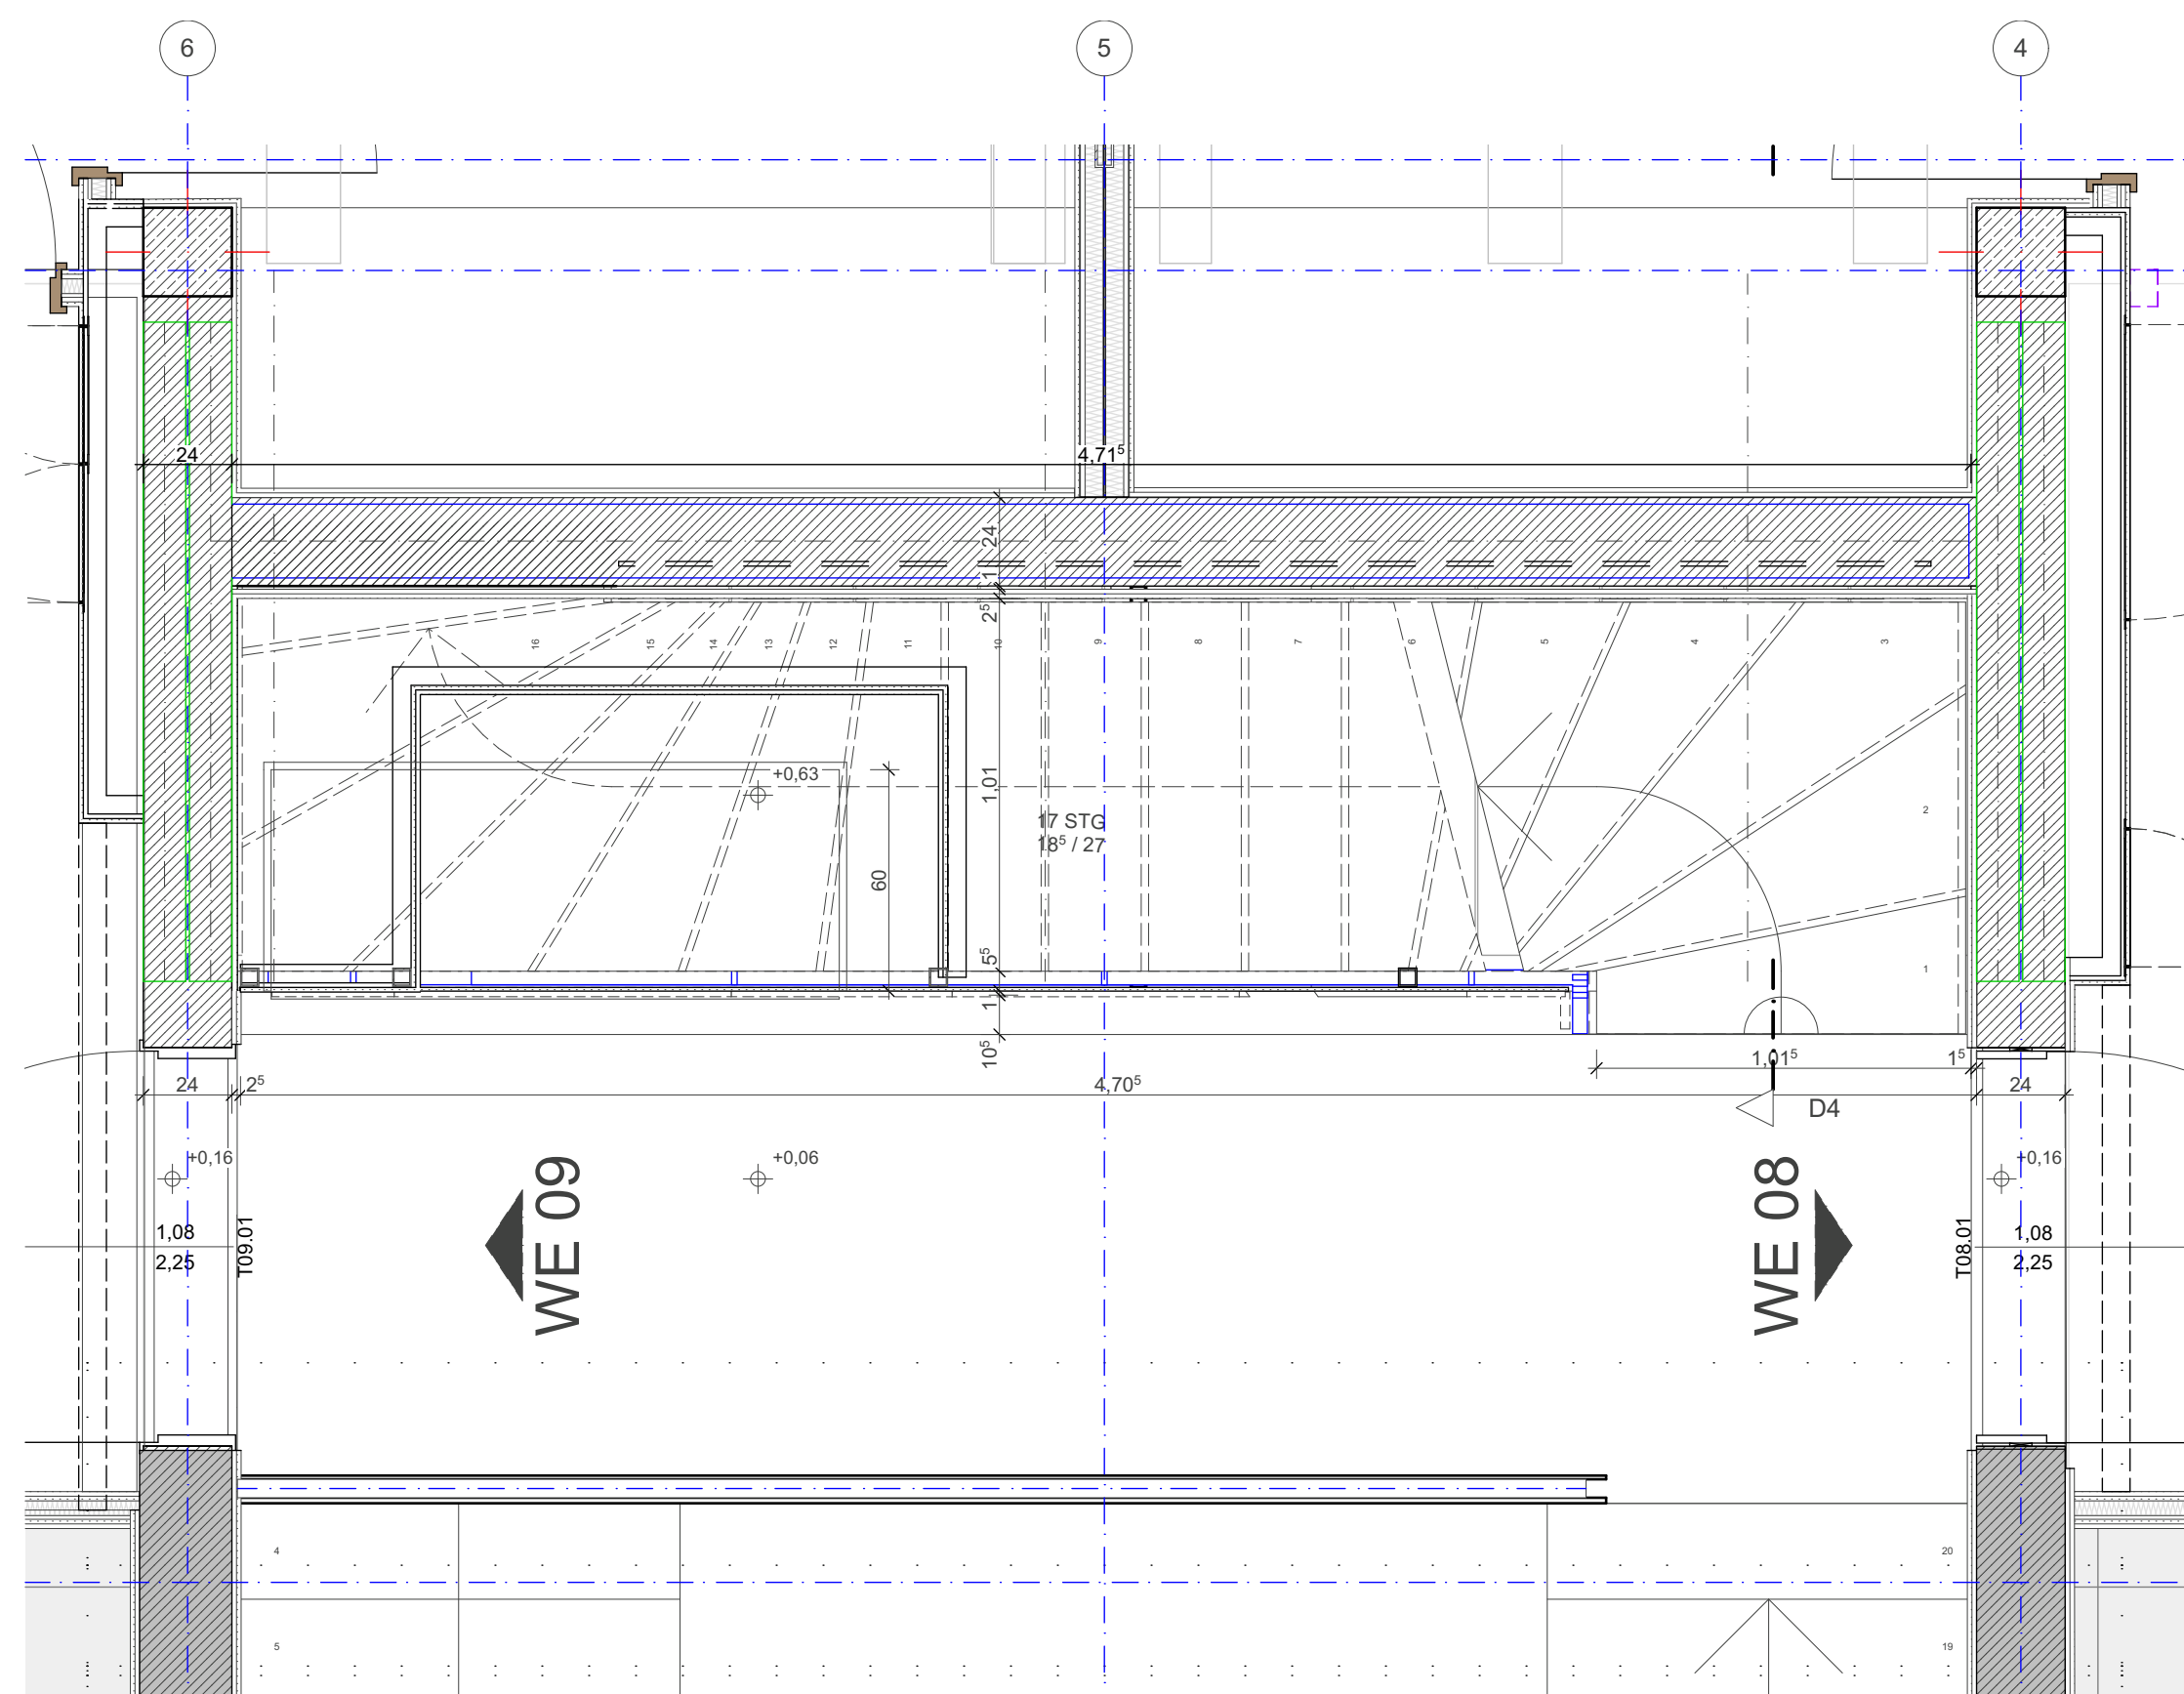


[illegible]

Projekt Adresse	
Kommandantenstraße 90	
12205 Berlin	
Bauchern und Architekt	
Rüdiger Baumann	
Architekten Kammer Nr. 07450	
Ringstr. 59 Potsdam 14476	
E-mail:	rb@rue digerbaumann.de
Tele:	+49 176 170 065 0
Datum:	Unterschrift

Projektdatum	
Ausführungsplanung	
Planbezeichnung	
Treppenhause Fluchttreppe, Grundriss Spitzboden, SCHNITT D4, SCHNITT D3, TRH, SCHNITT C, ANSICHT NUR HOLM	
Planart	Datum
Treppenausbau 1_20	31.10.18
Blattgröße	Maßstab
59,40 / 103,1	1:20, 1:105,34
Plan Nr.	Index
KOM_T1_13	A