



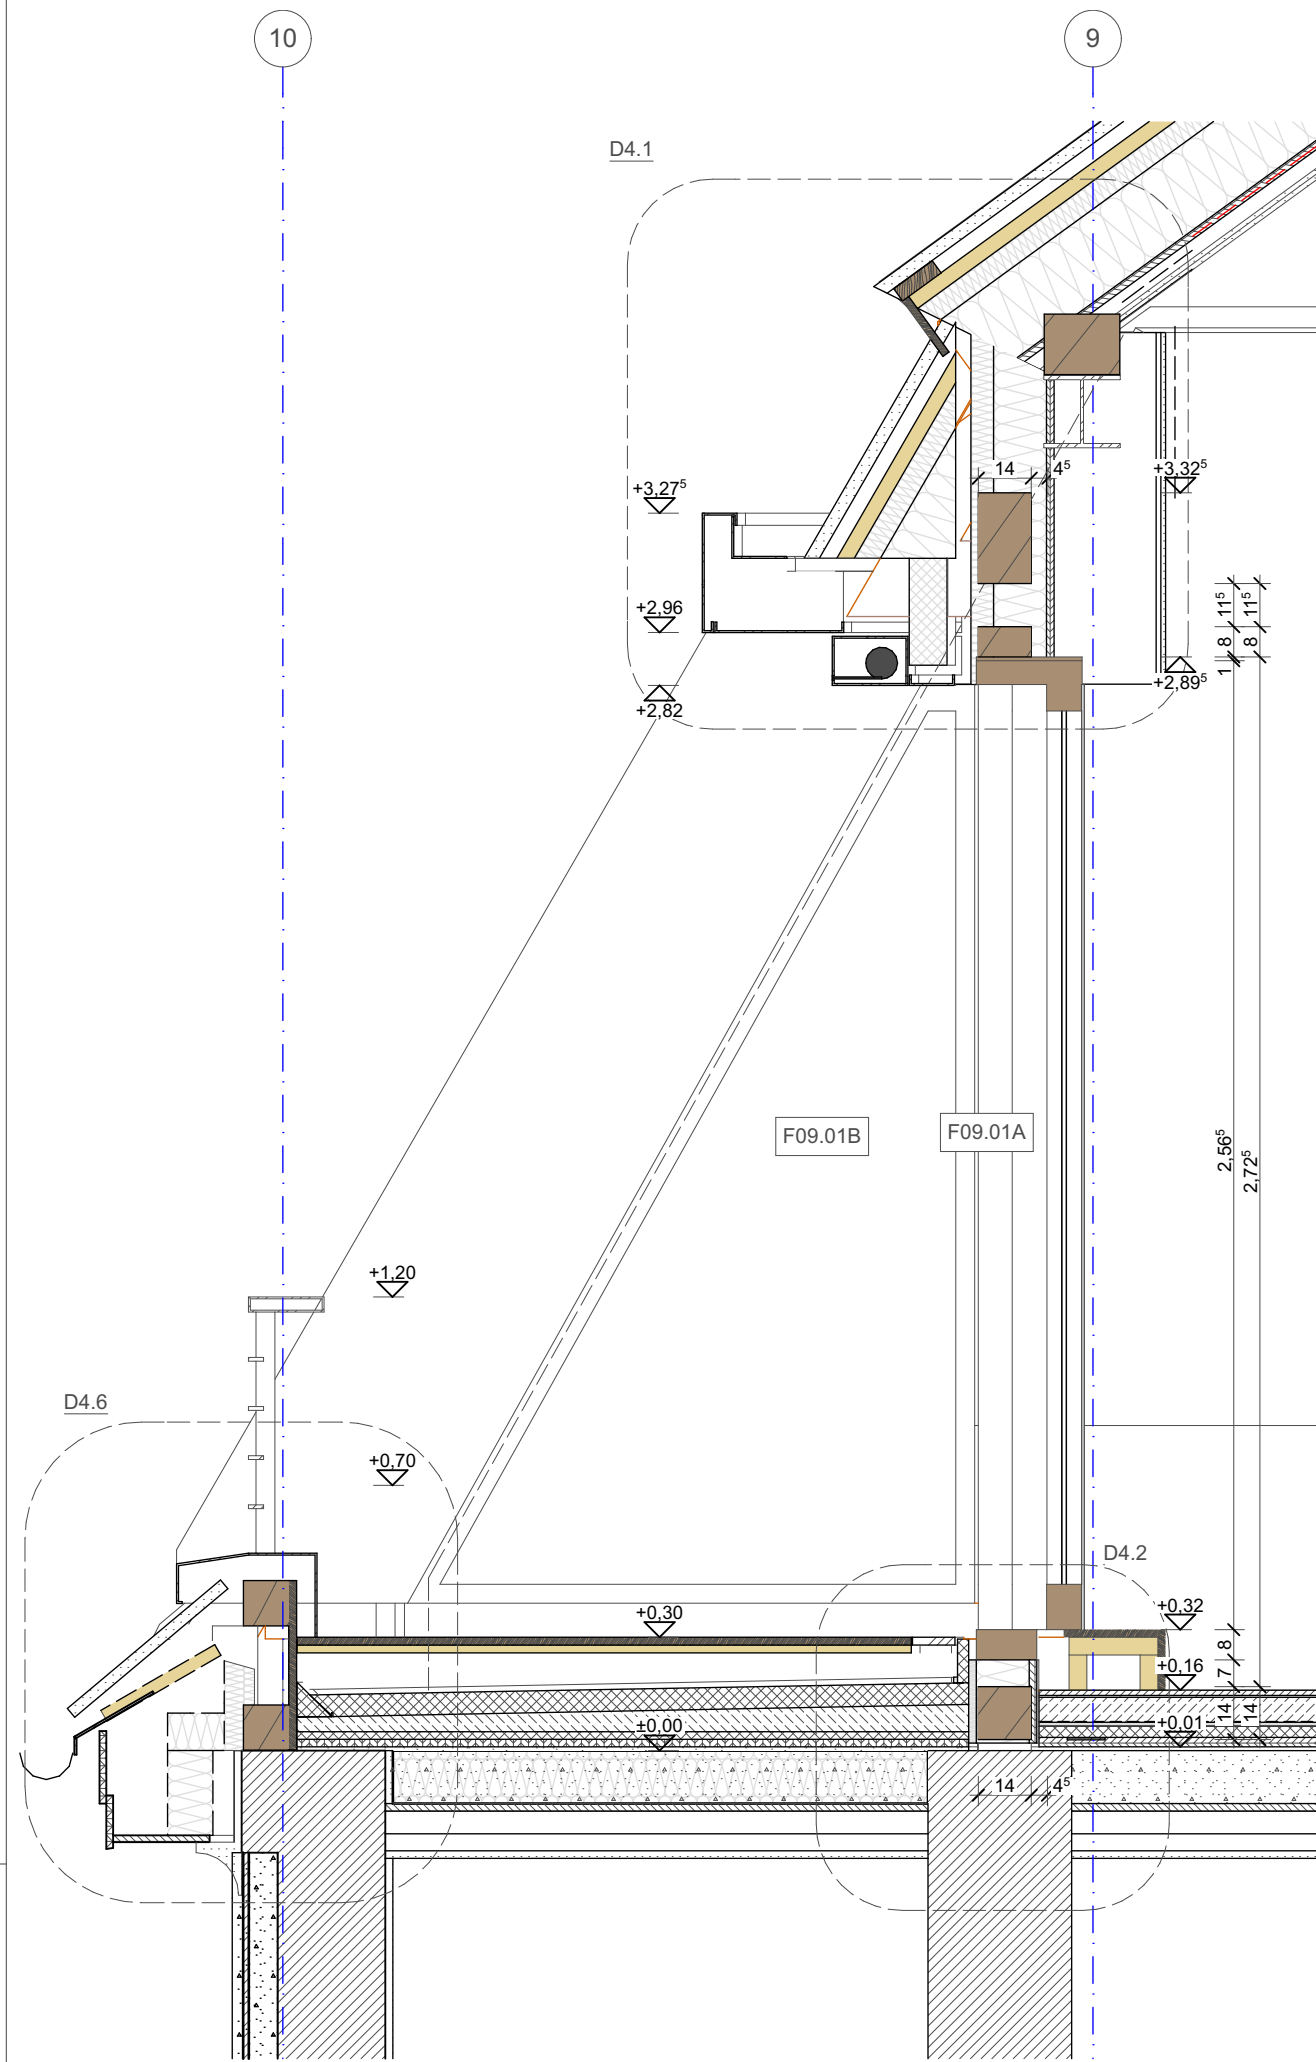


SCHNITT D - TERRASSE OST

F01

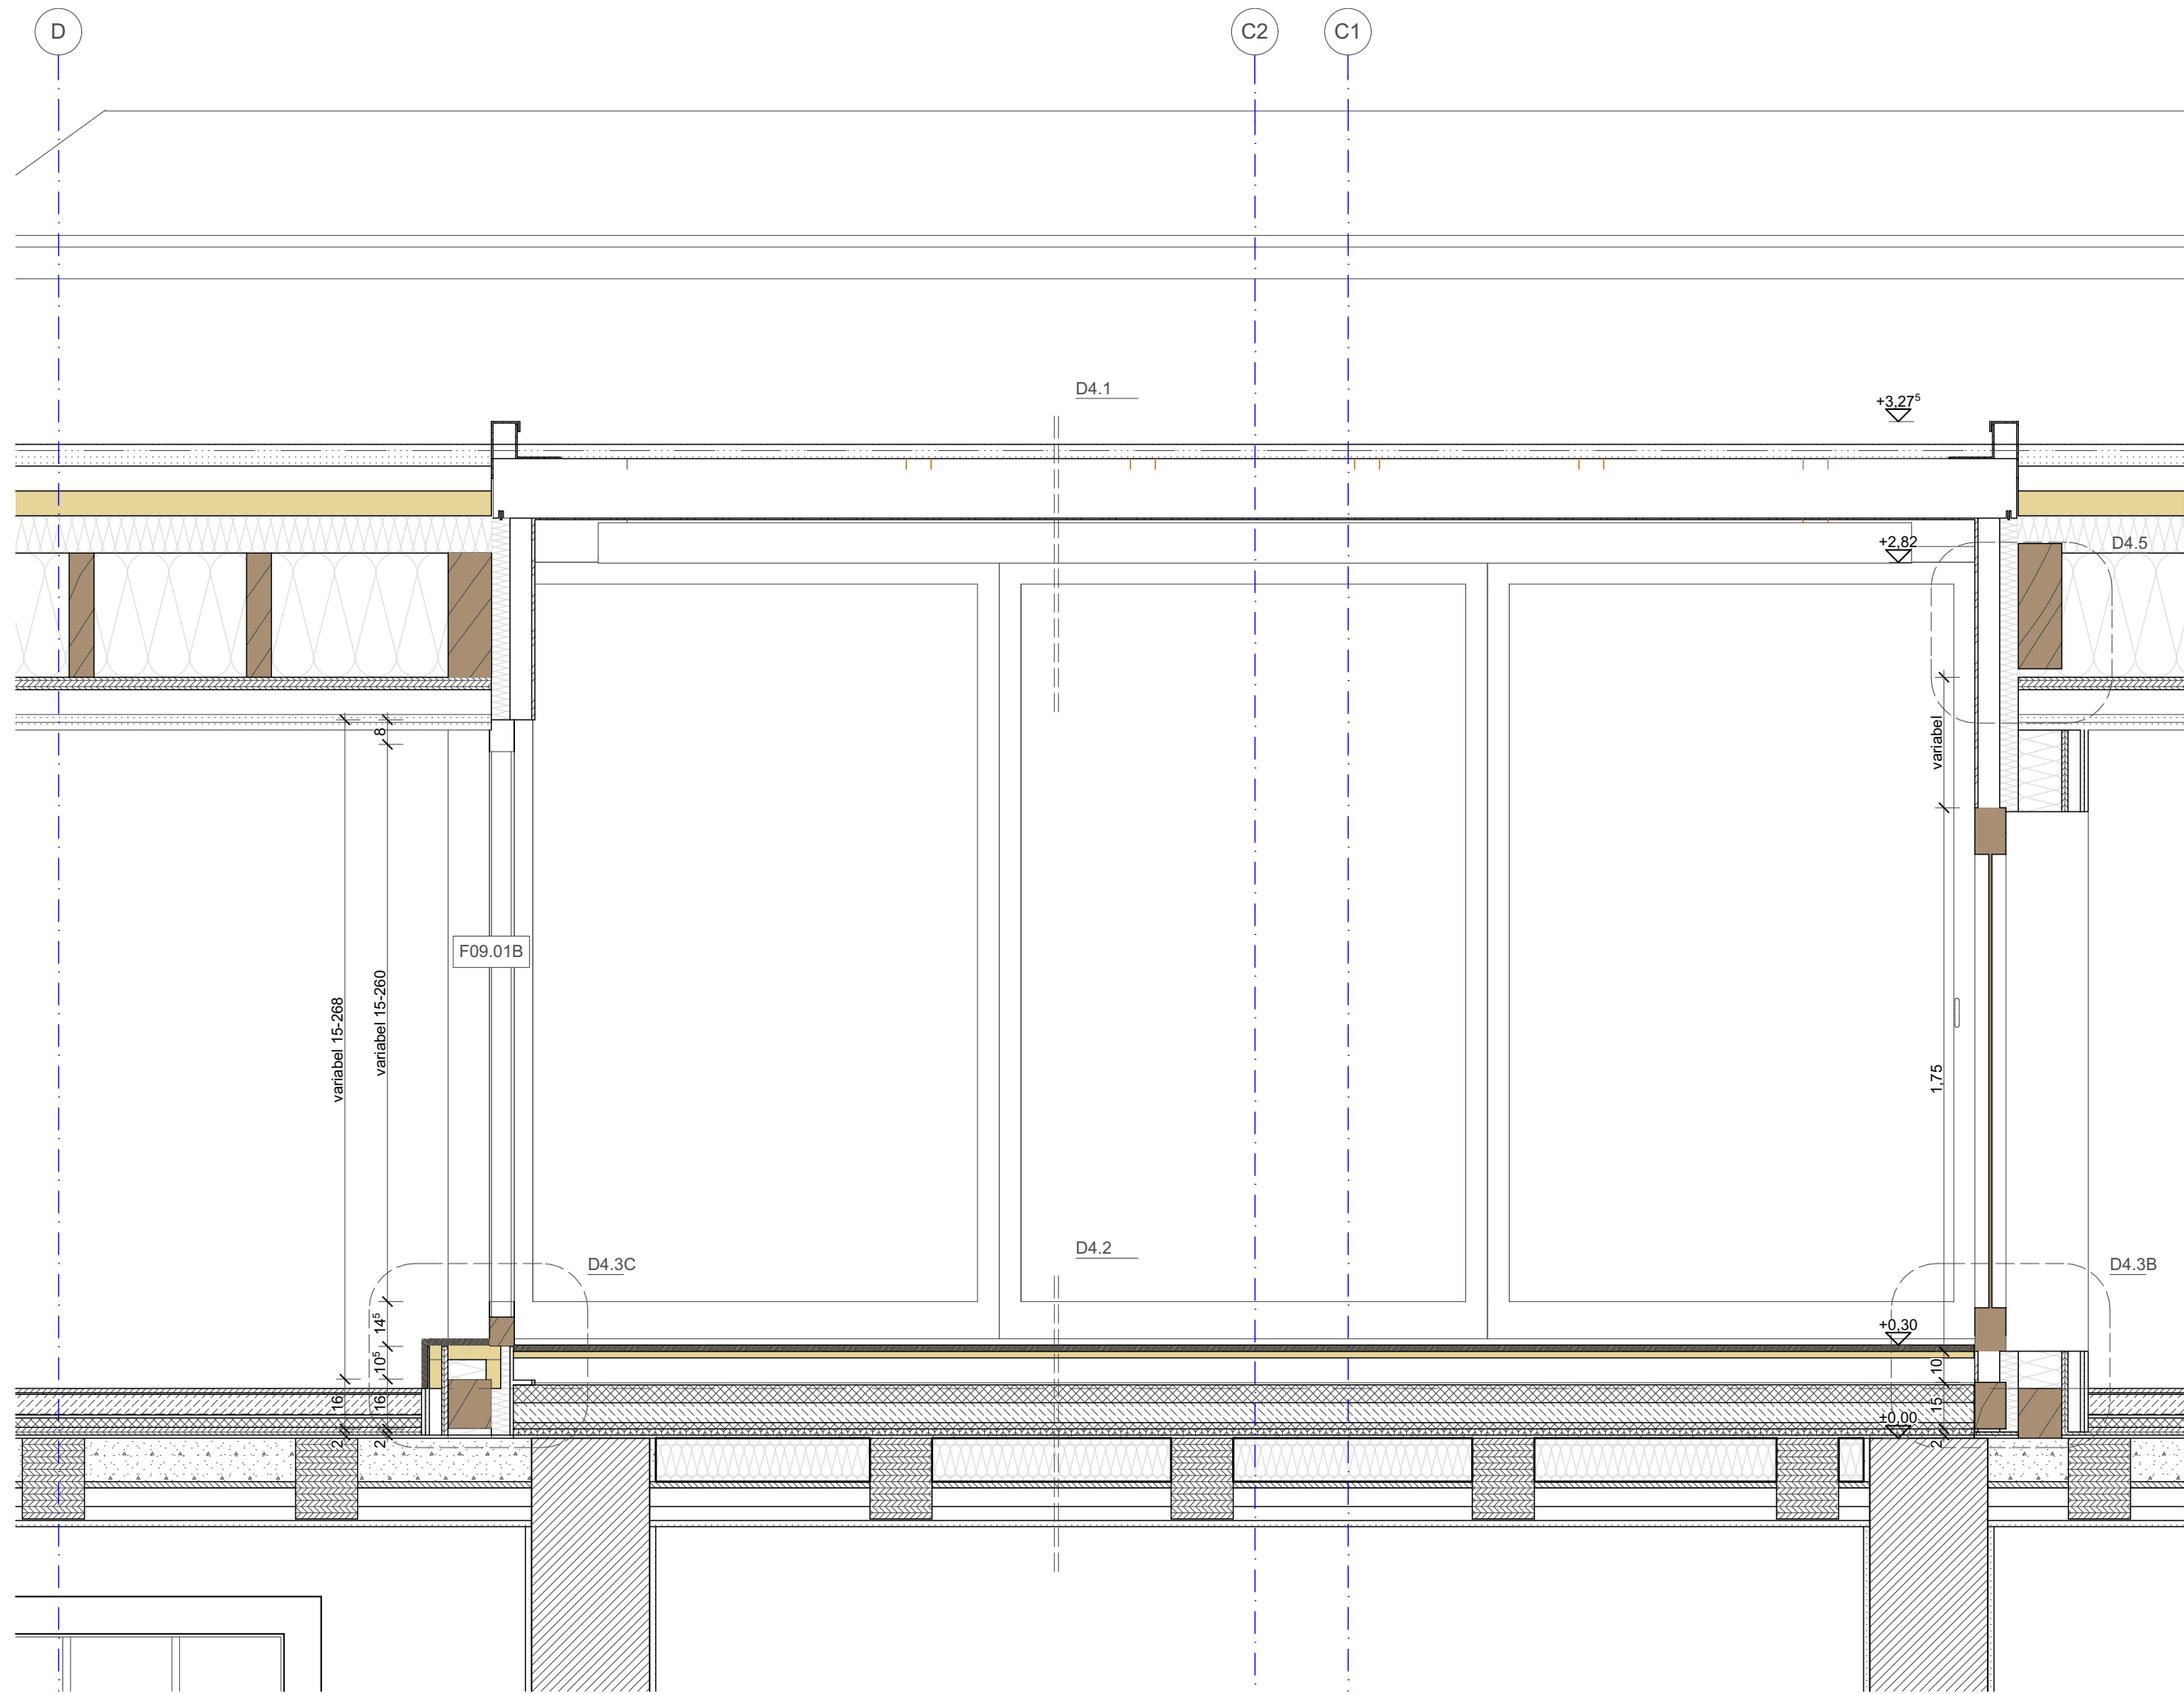


ANSICHT TERRASSE OST

F01A

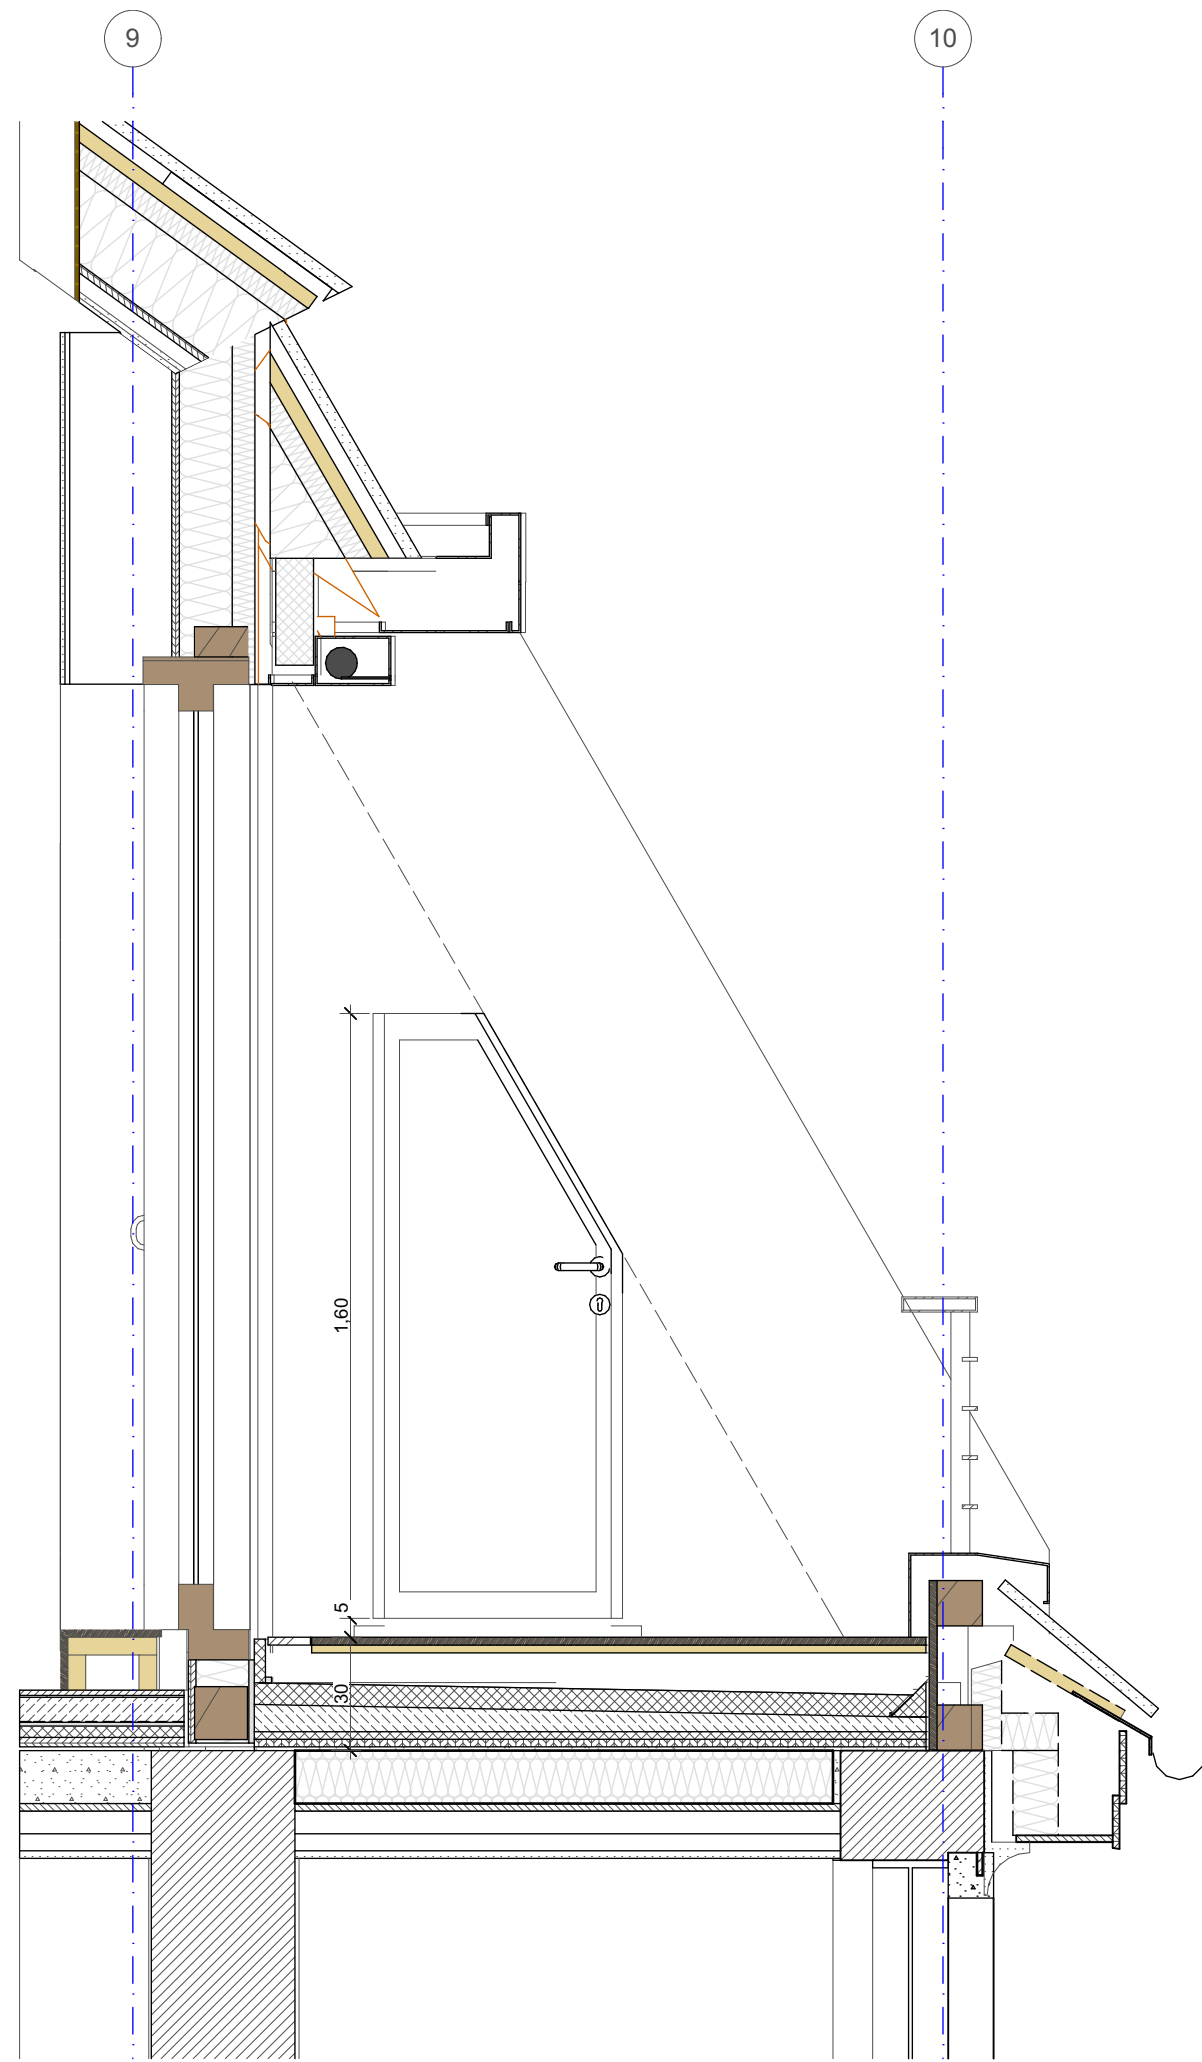

Lagertür

F-01B

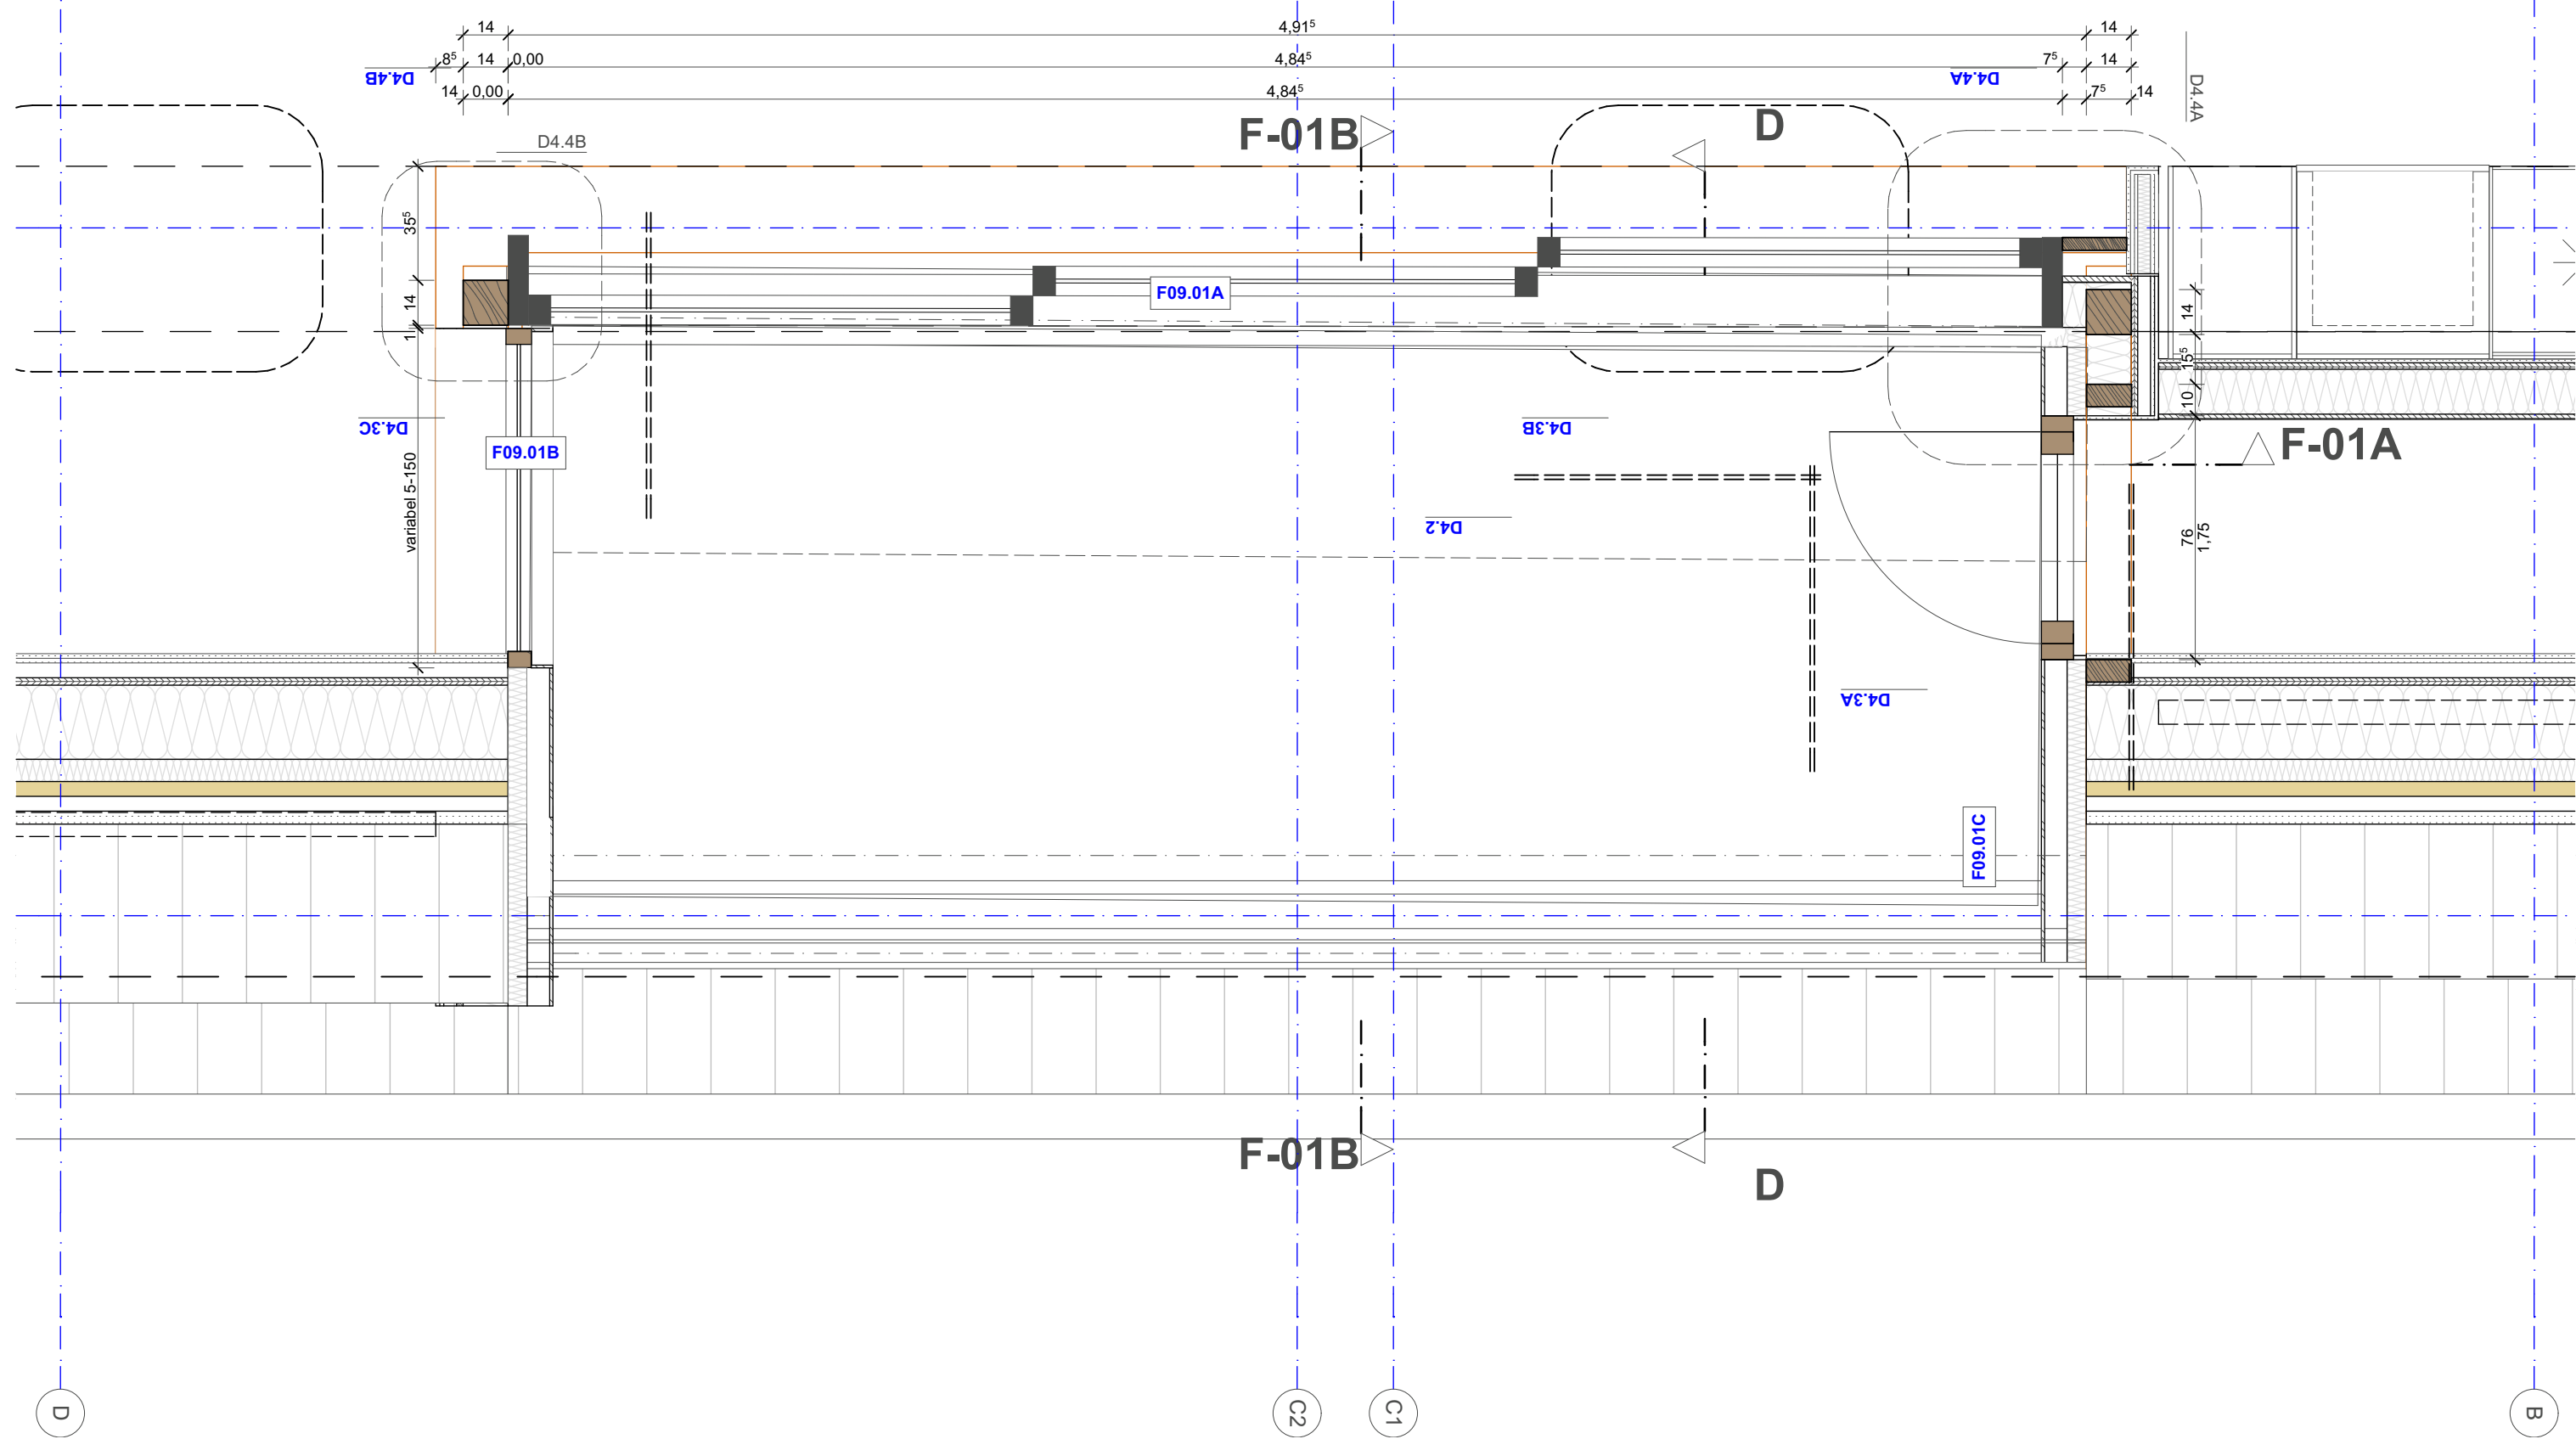

F-01B

D

Legende

Alle Maße sind am Bau zu nehmen und prüfen!

Bearbeitung		
Index	Änderungen	Datum

Projekt

KOM

Dachgeschossausbau ± 0,00 = 0,00 m ÜNN

Projekt Adresse
Kommandantenstraße 90
12205 Berlin

Bauherr und Architekt
Rüdiger Baumann
Architekten Kammer Nr. 07460
Ringstr. 59 Potsdam 14476
E-mail: rb@rue digerbaumann.de
Tel: +49 176 170 065 00

Datum Unterschrift

Projekstatus

Ausführungsplanung

Planbeschriftung

**TERRASSE OST, SCHNITT D -
TERRASSE OST, ANSICHT TERRASSE
OST, Lagertür**

Planart	Datum
Fassadenausbau 1_20	19.12.17
Blattgröße	Maßstab
DIN A1 (59,40 / 84,10)	1:20
Plan Nr.	Index
KOM_DF4_	