| | |
|---|---|
| 3 | OSB-Platte |
| 4 | Ausflockdämmung |
| 5 | Aufsparrungdämmung Steico Universal 60 mm WLG 039 |
| 6 | Konterlattung 40x60mm mit Nageldichtband |
| 7 | Traglattung 40x60mm |
| 8 | Dacheindeckung Ziegel BRAAS TOPAS 11V. |
| 10 | Lüftungsbock Vogel- und Insektenschutz |
| 11 | Keiltraufbohle |
| 12 | Rinnenhalter in Traufbohle eingelassen |
| 13 | Rinneneinlaufblech mit Wasserfalz |
| 14 | Dachrinne halbrund NM gemäß Dachaufsicht und Rinnenberechnung |
| 15 | Traufblech |
| 16 | Aufschiebling 140/60 und Knagge |
| 17 | Holzbohle |
| 18 | Holz Unterkonstruktion+Dämmung 40+80mm Mineralwolle |
| 19 | Traufkasten Schalung 22mm + Sto Deco Verolith Gesims |
| 26 | Brüstungblech/ Unterkonstruktion aus Winkeln |
| 34 | Unterspannbahn |
| 60 | 2-lagige Bitumenabdichtung |
| 61 | Unterkonstruktion Brüstungblech |
| 62 | Stabgeländer Befestigung zu Brüstung Flachstahl 40x80 mm |
| 63 | 2x Flachstahl 50x8mm jeweils an einer Seite von 62 angebracht |
| 64 | Stahlstab 16x16mm |
| 65 | Flachstahl 100x8mm mit angebrachtem Holz Handlauf |
| 66 | Terrassenablauf |

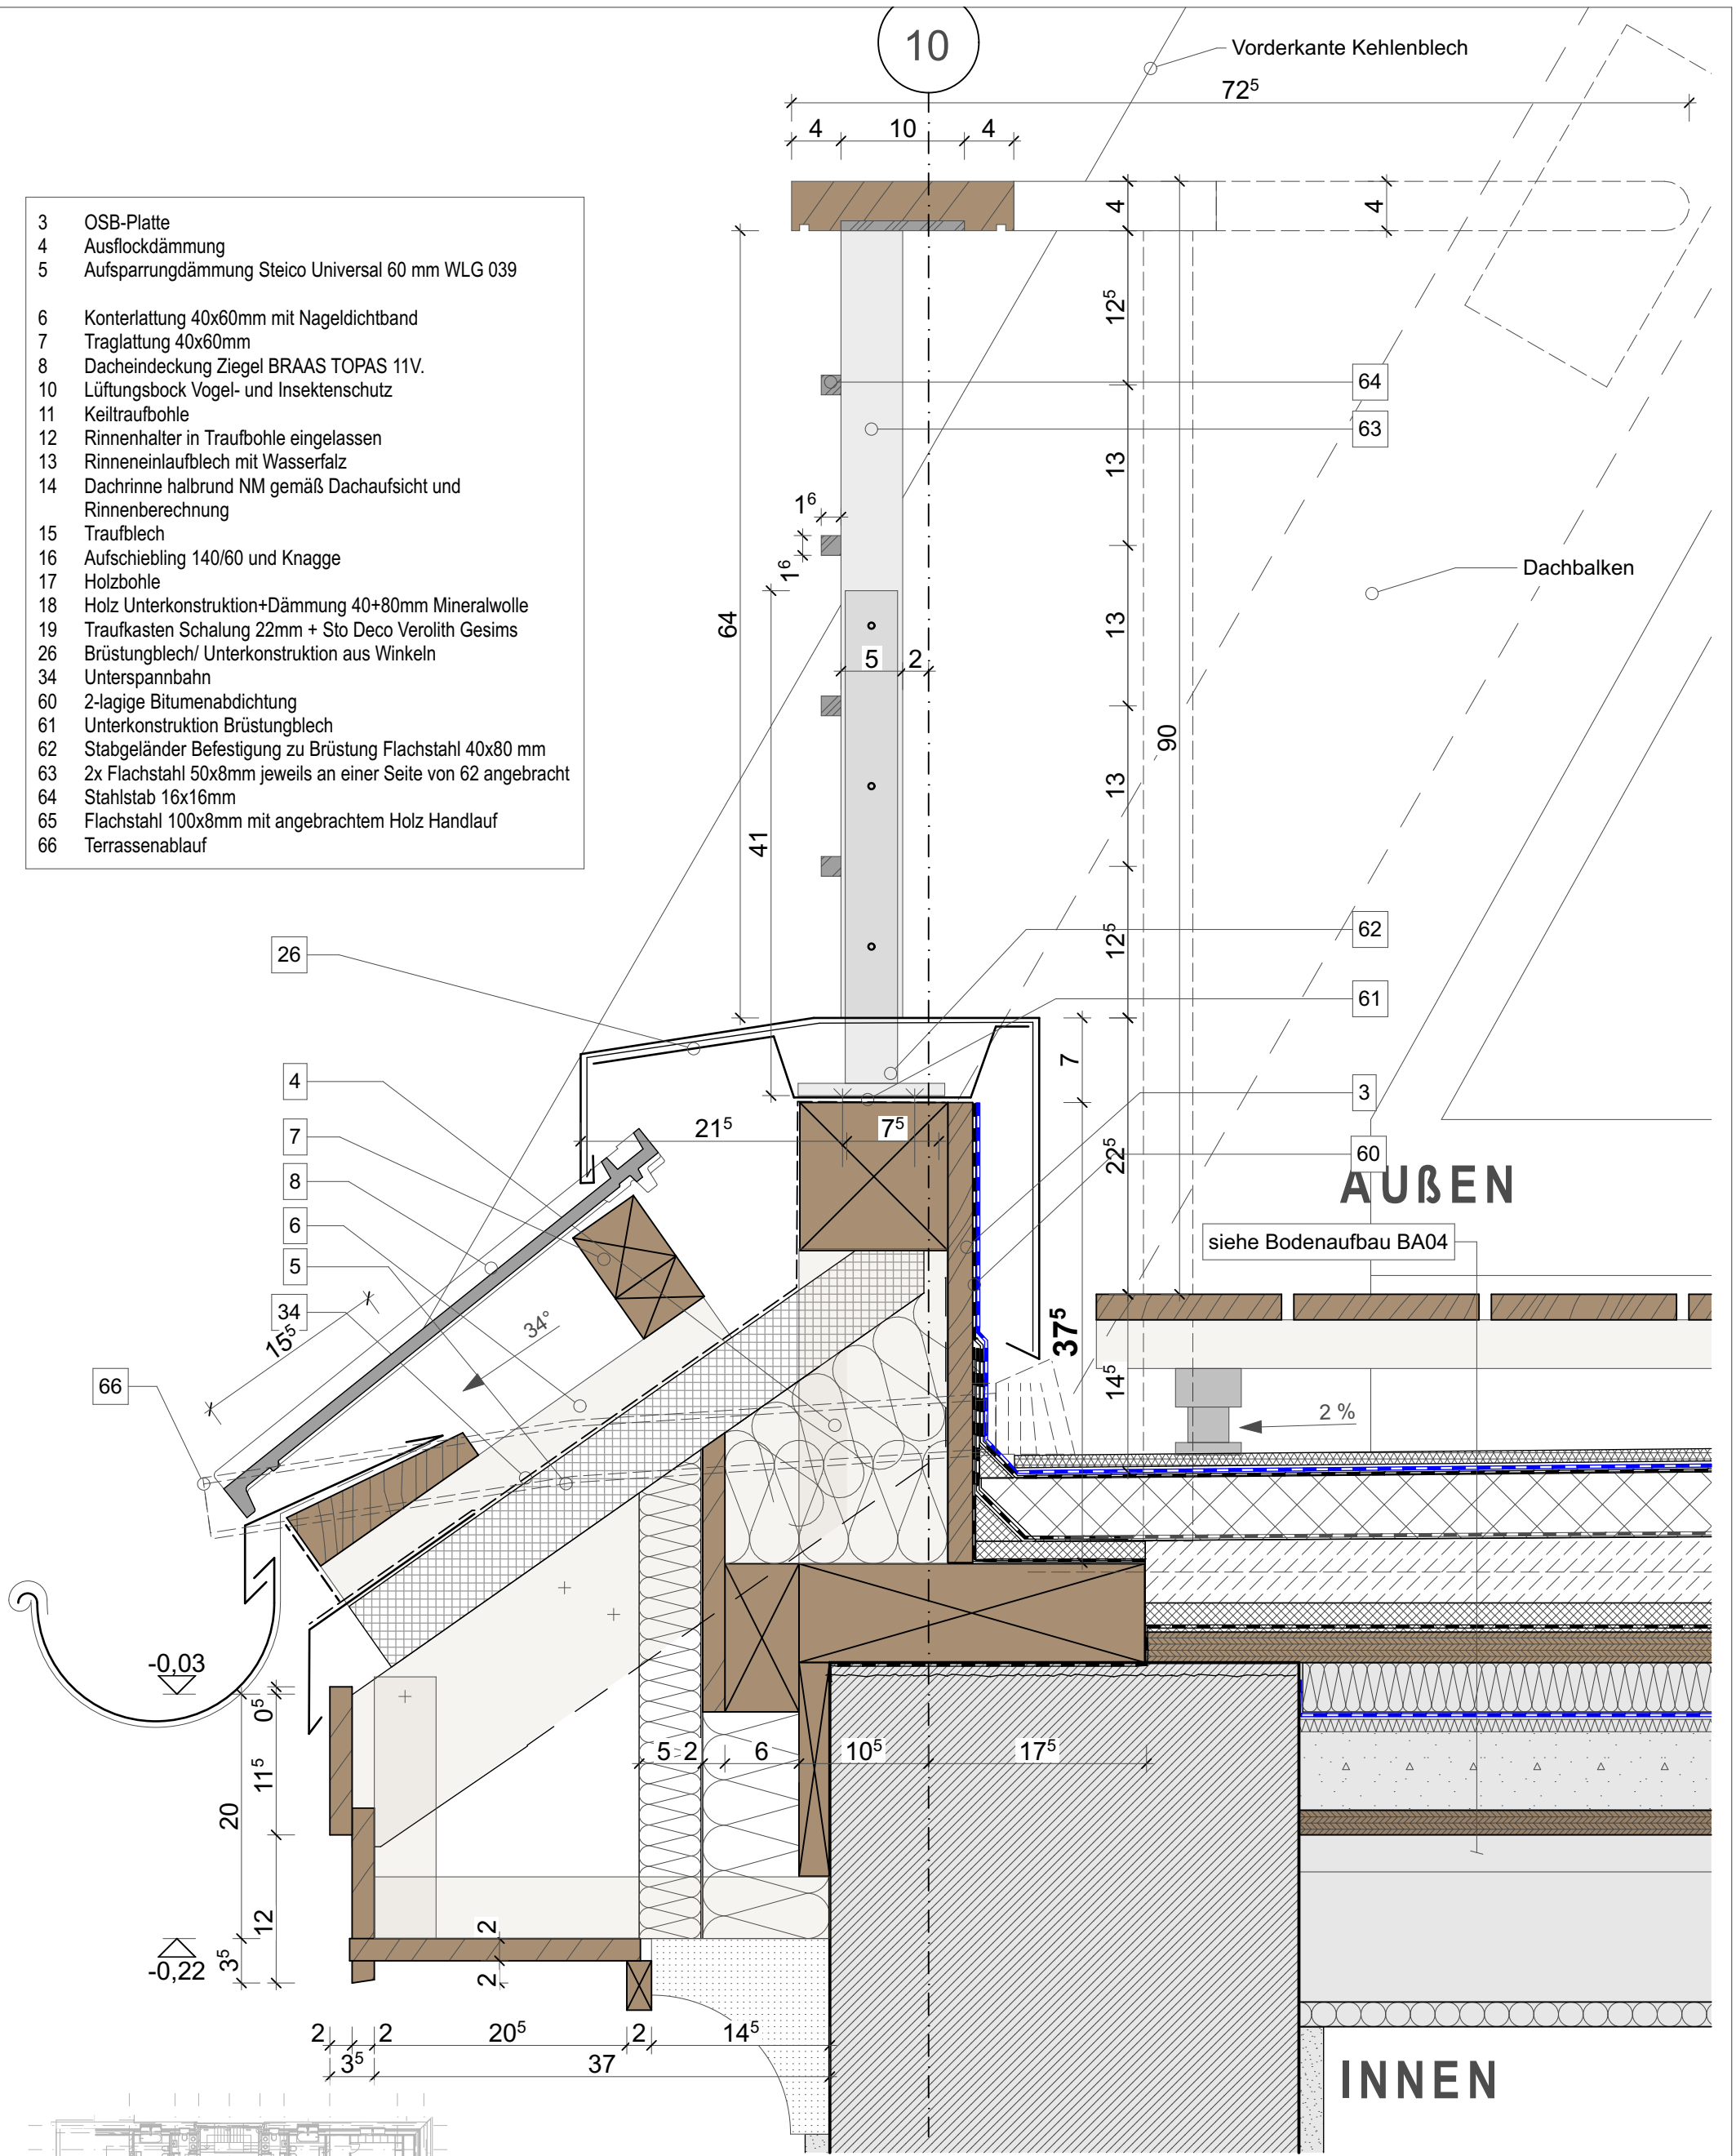


**D4.6**

| | | | | |
|---|---|---|---|---|
| **KOM**<br>Dachgeschossausbau | **Bauherr und Architekt**<br>**Rüdiger Baumann**<br>Architekten Kammer Nr. 07460<br>Ringstr. 59 Potsdam 14476<br>E-mail: rb@ruedigerbaumann.de<br>Tel: +49 176 170 065 00 | **Projektstatus**<br>Ausführungsplanung | **Planart**<br>Terrasse Ost Details | **Datum**<br>12.02.18 |
| | | **Planbezeichnung**<br>**Brüstung Terrasse Ost Ansicht** | **Blattgröße**<br>DIN A3 | **Maßstab**<br>1:5 |
| | | | **Plan Nr**<br>KOM_DF4_6_6 | **Index**<br>A |