




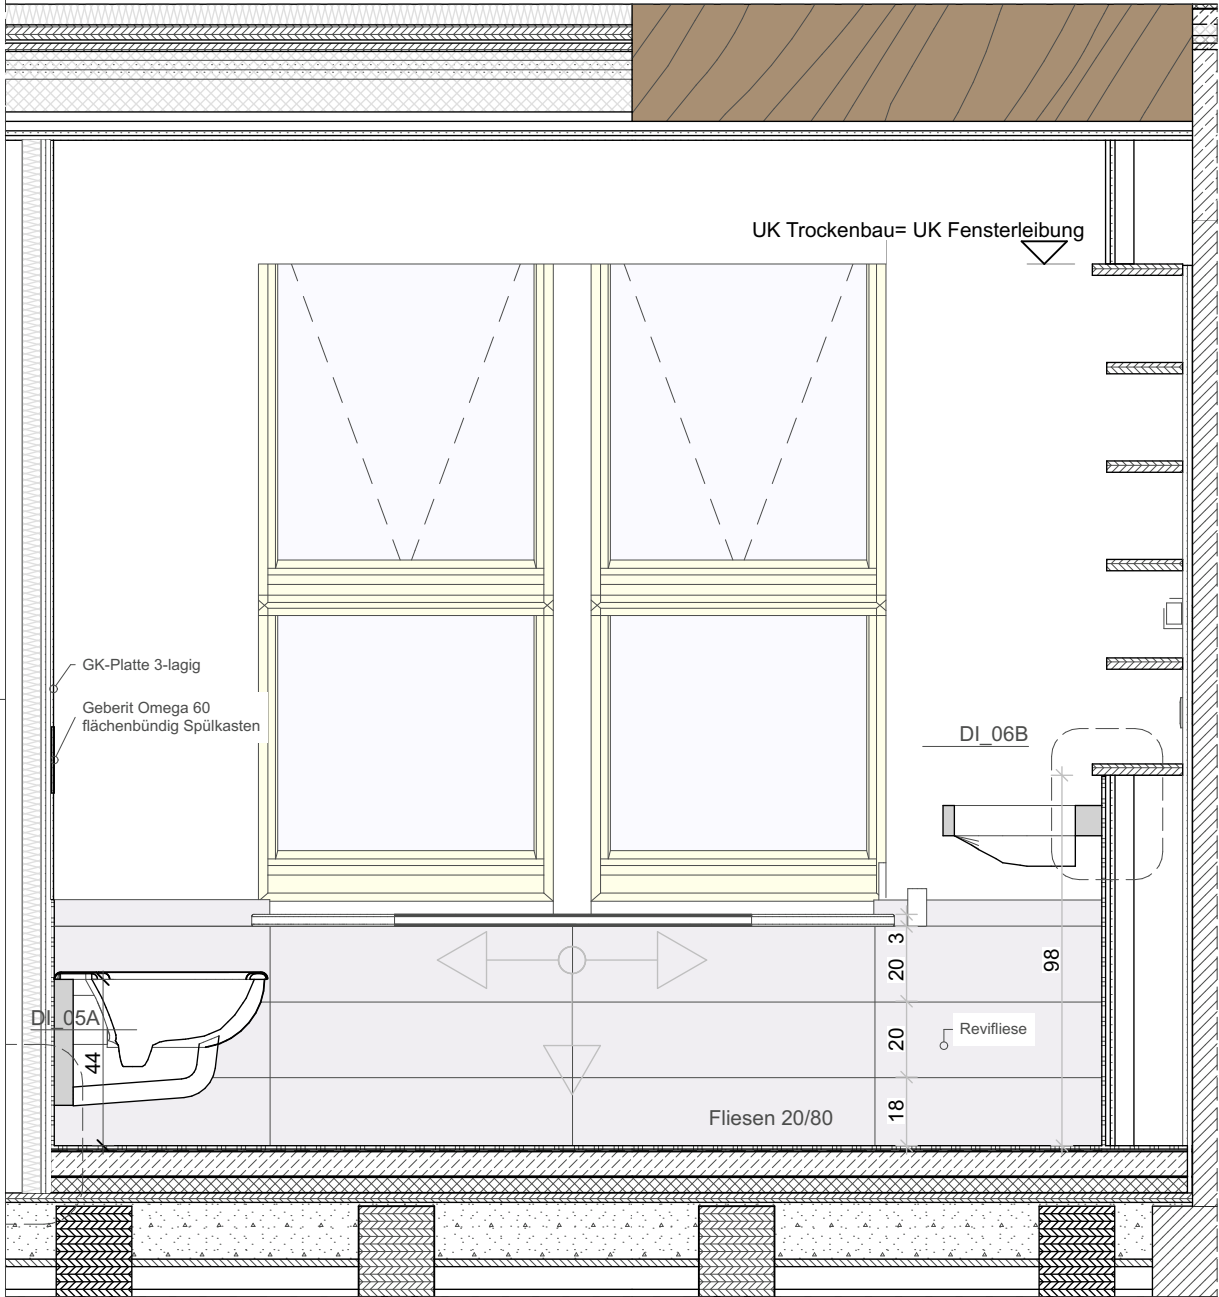


01

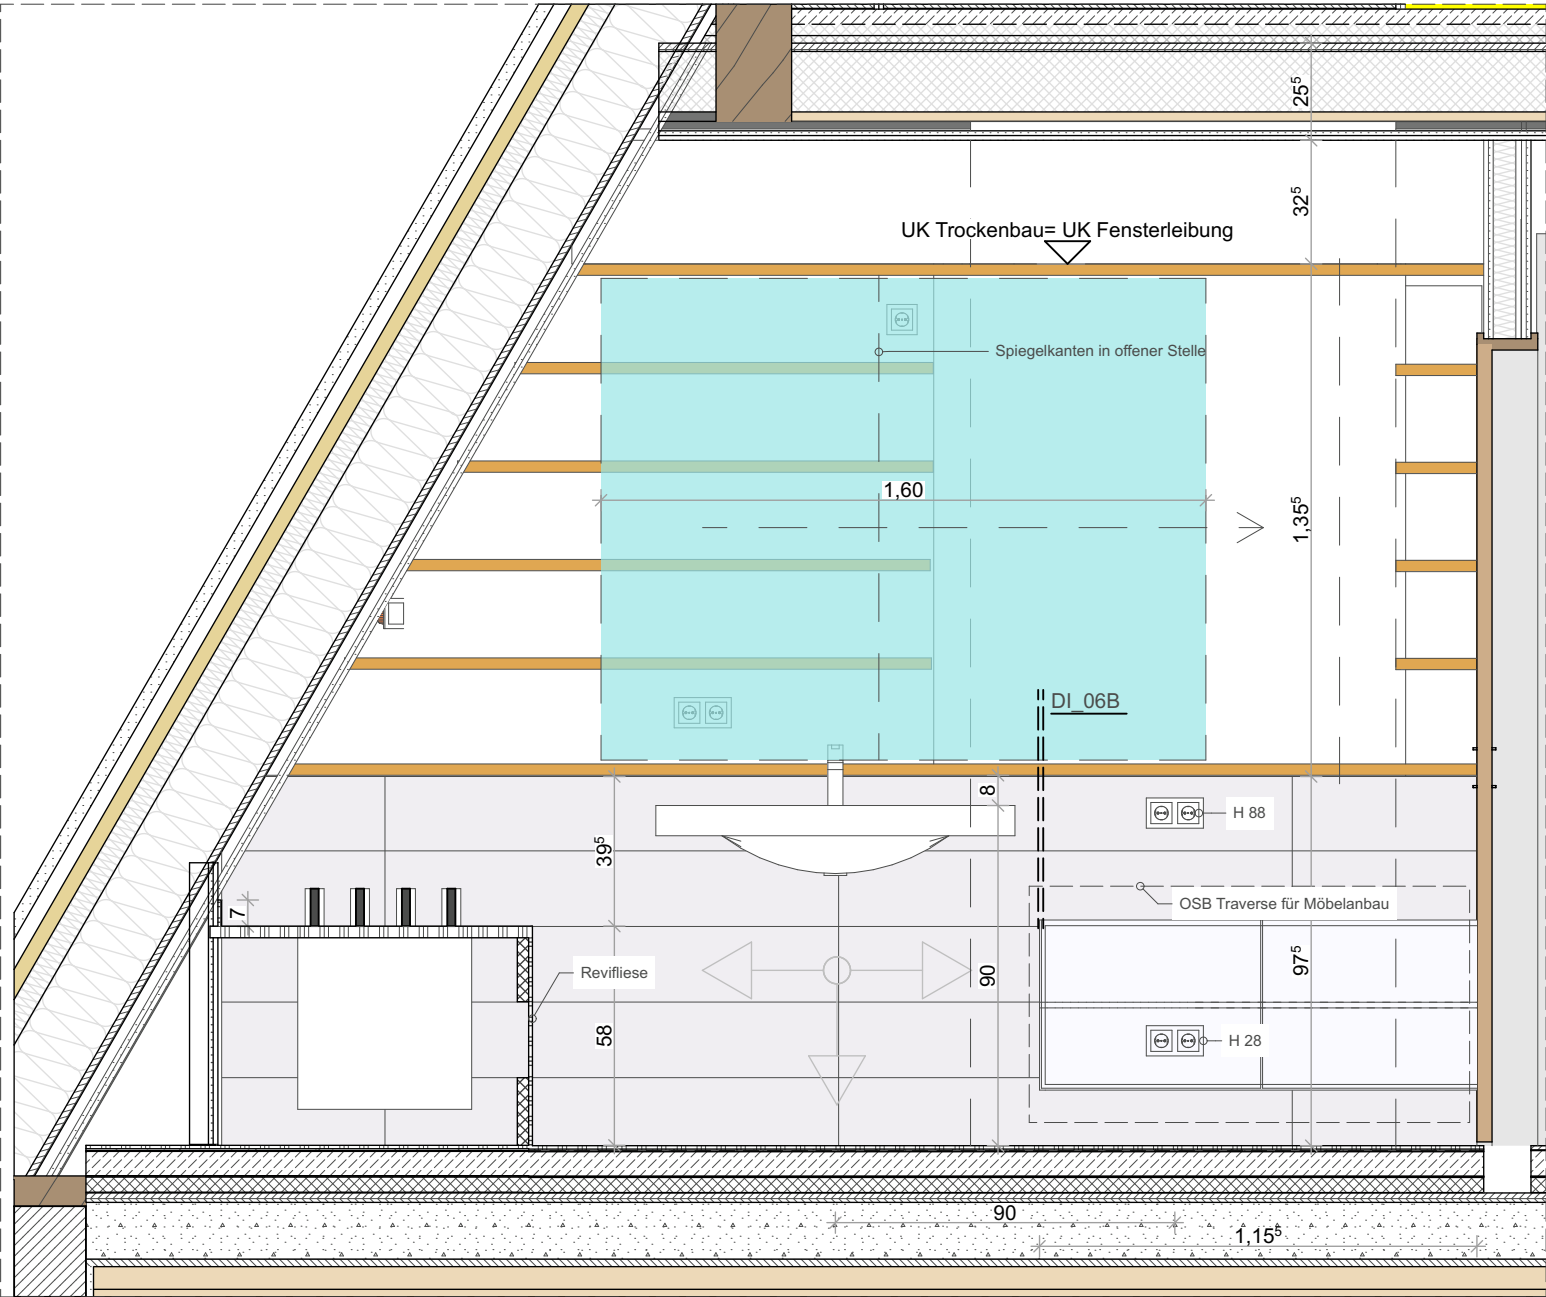


02

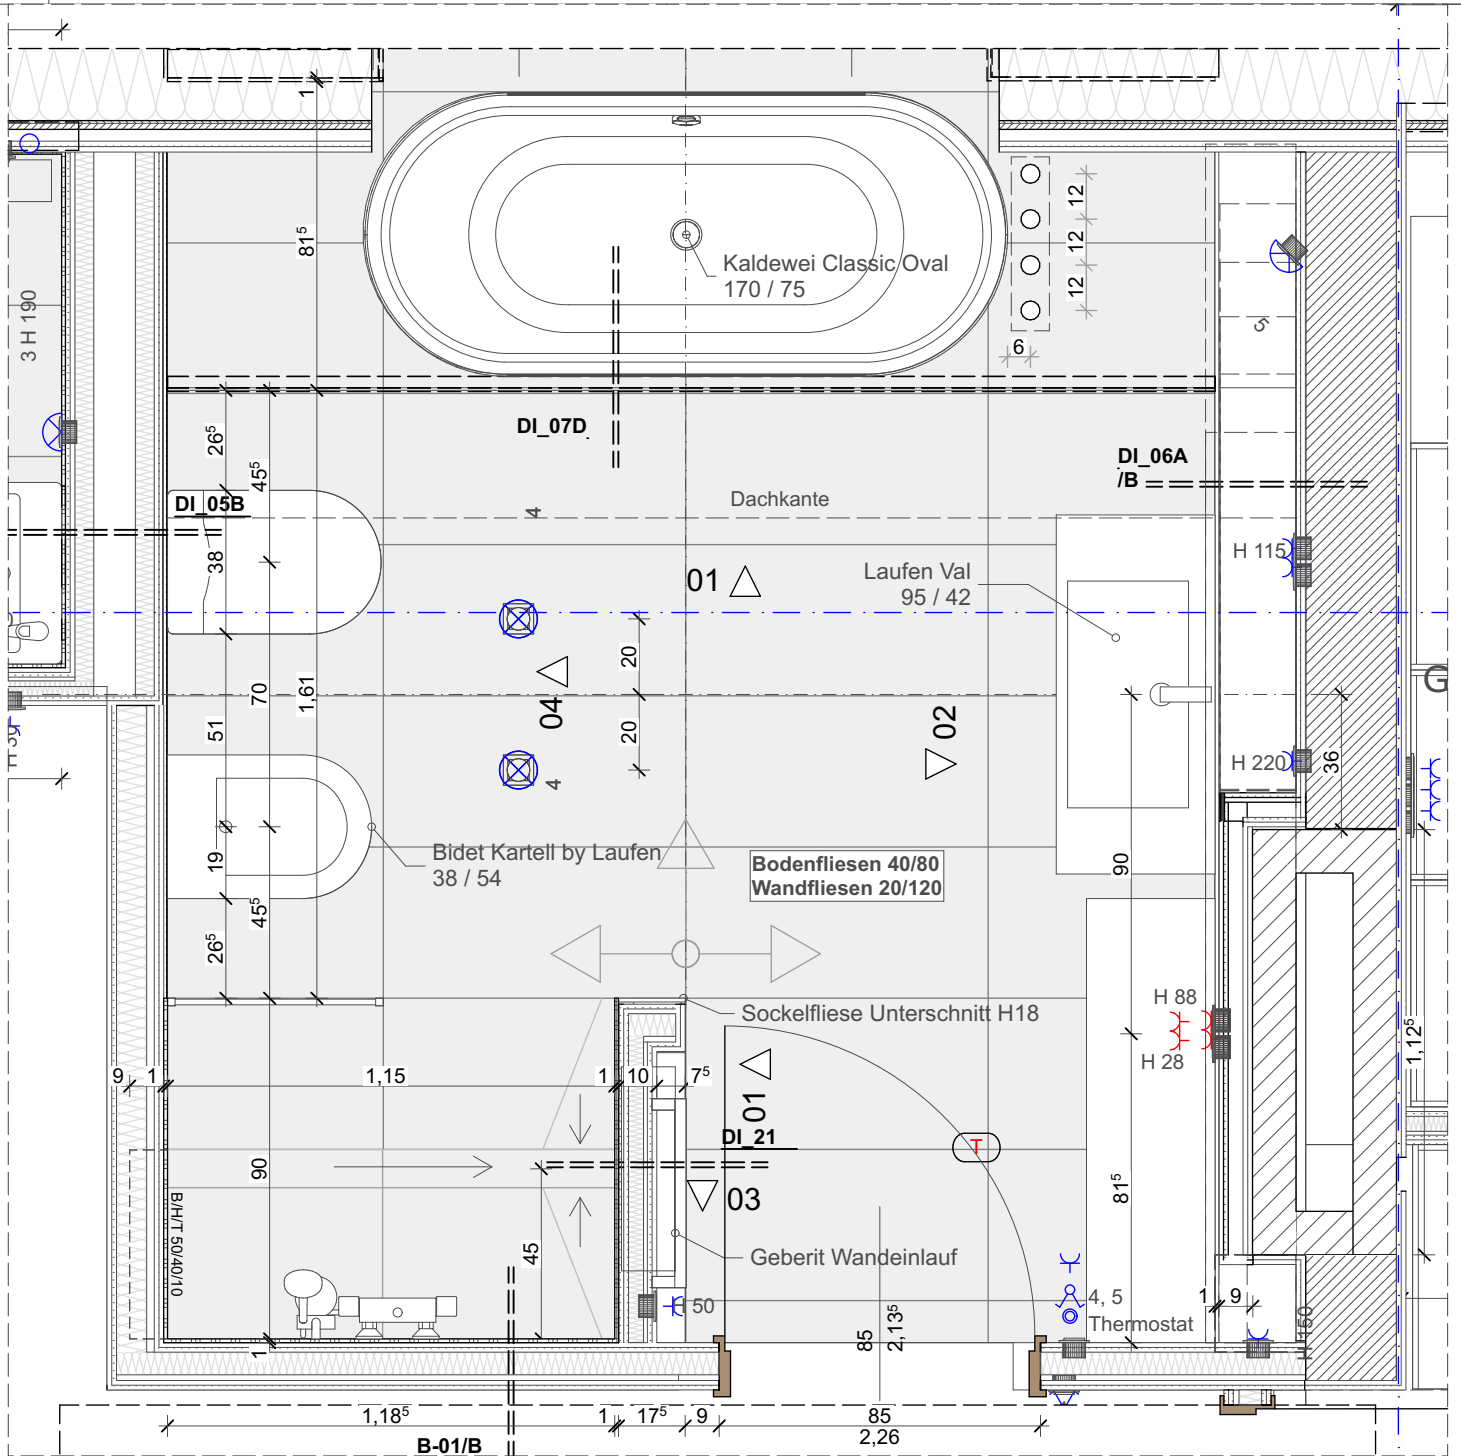


WE09 Bad 1 Fliesenspiegel Dachgeschoss

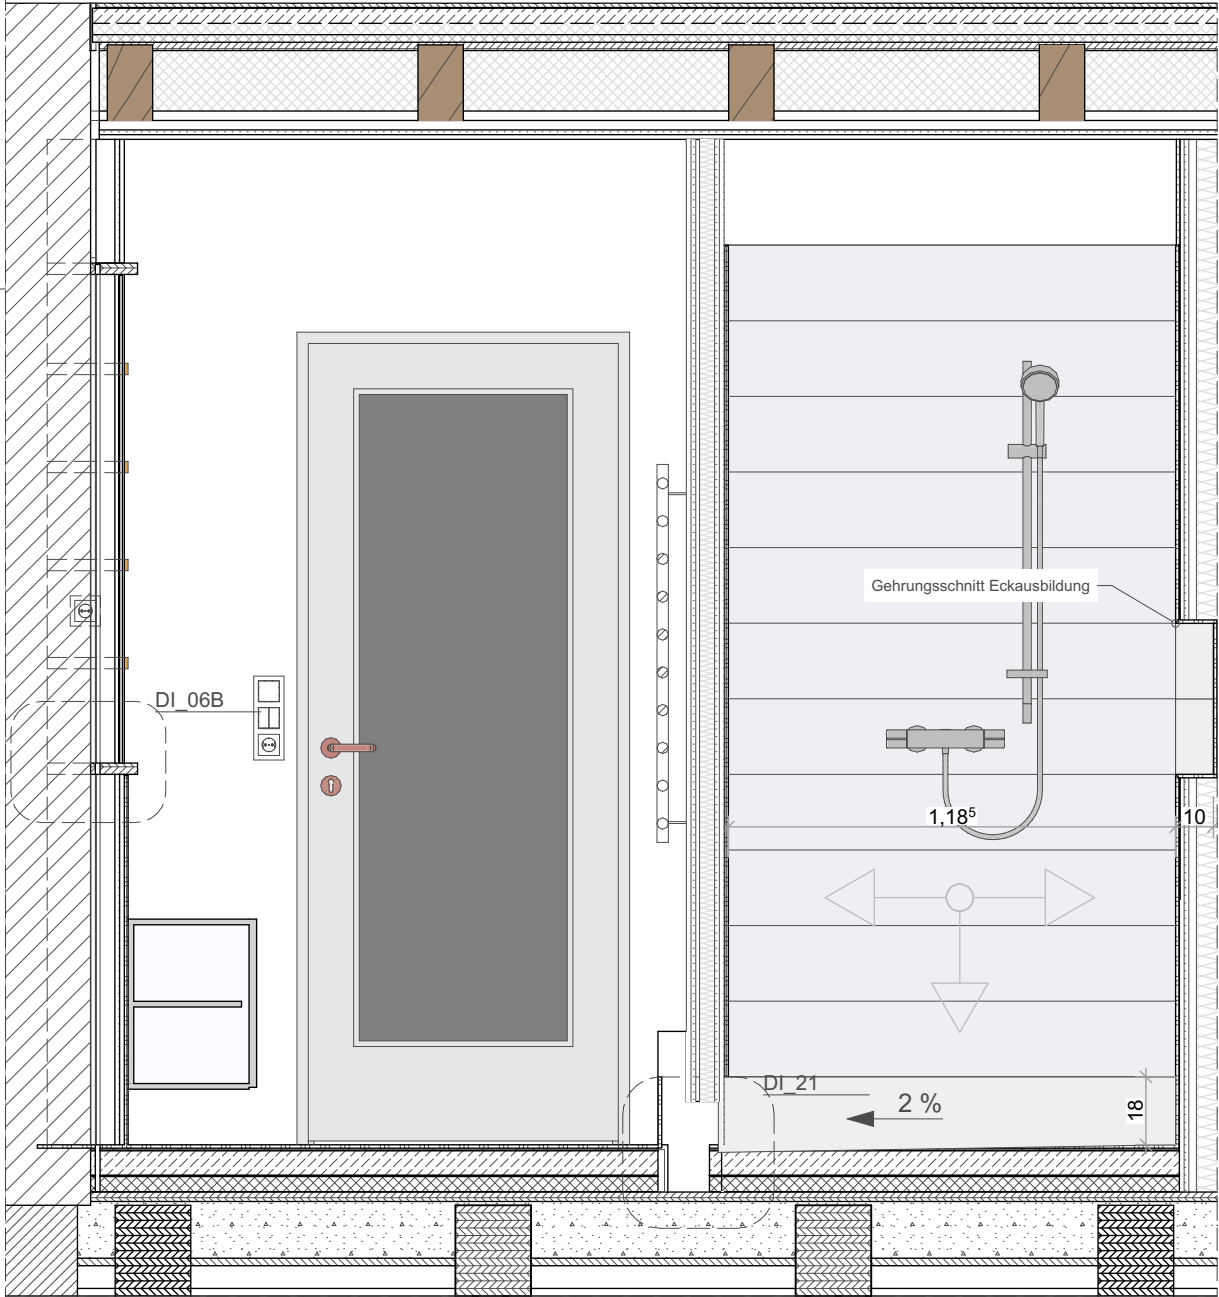

03

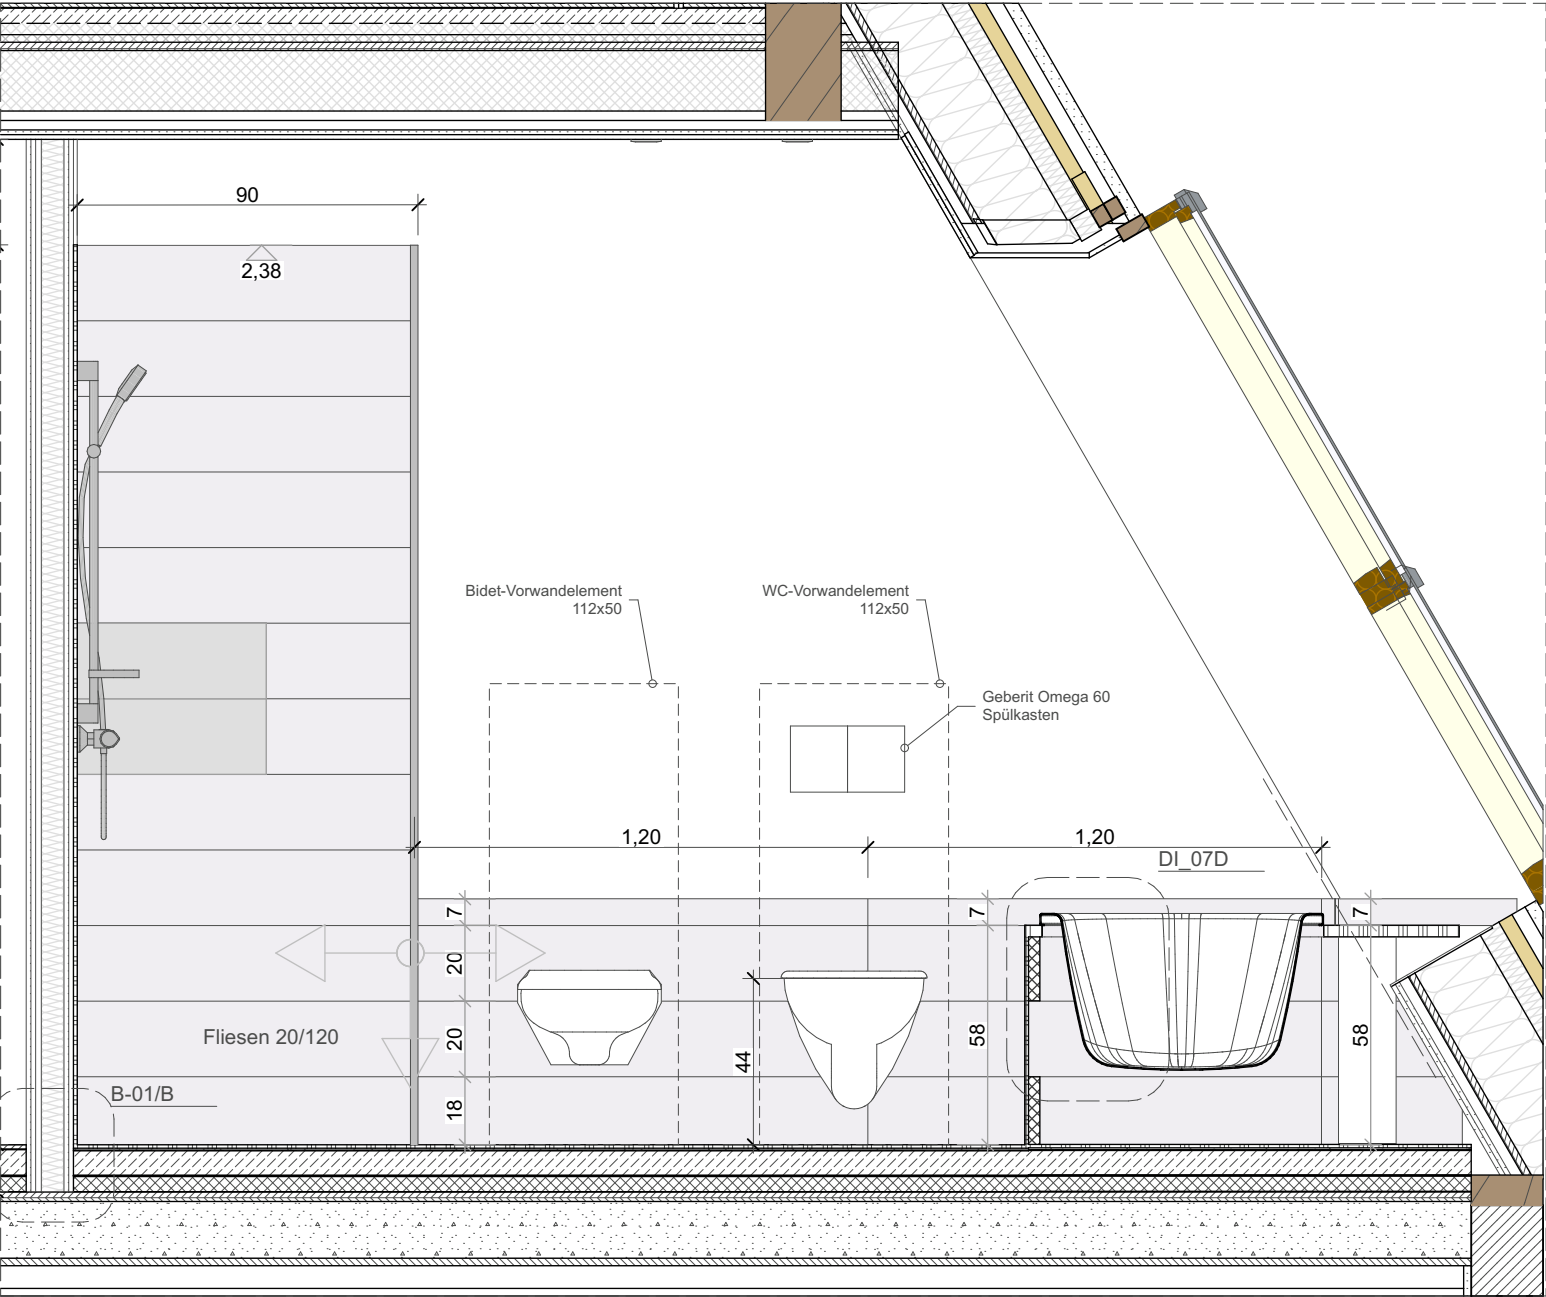

04

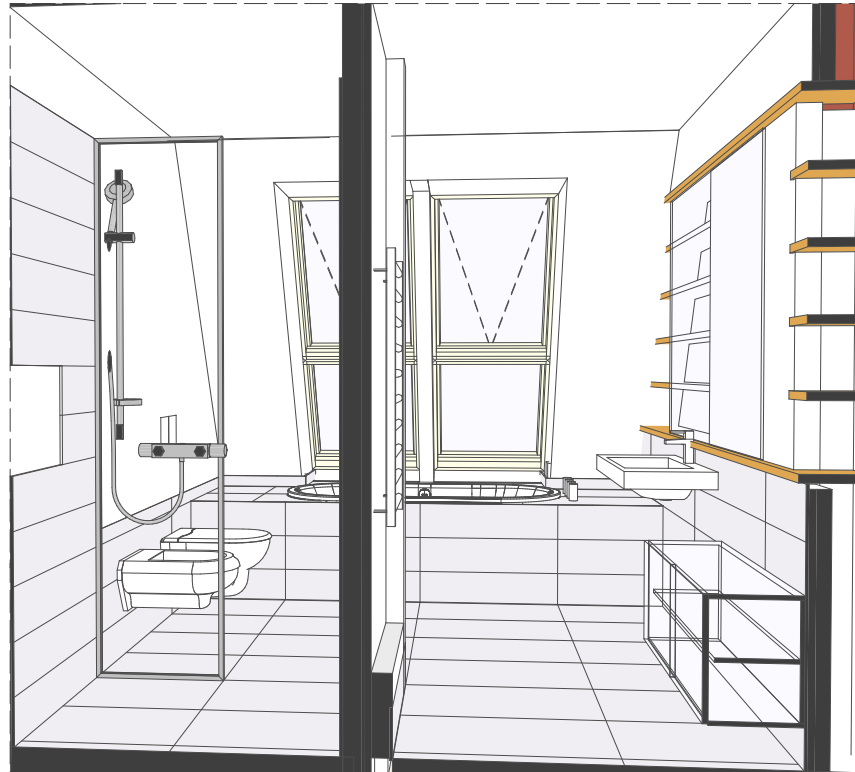

Alle Maße sind am Bau zu nehmen und prüfen!

Bearbeitung		
Index	Änderungen	Datum
A		31.07.18



Dachgeschossausbau ± 0,00 = 0,00 m üNN

Projekt Adresse
Kommandantenstraße 90
12205 Berlin

Bauherr und Architekt
Rüdiger Baumann
Architekten Kammer Nr. 07460
Ringstr. 59 Potsdam 14476

E-mail: rb@ruedigerbaumann.de
Tel: +49 176 170 065 00

Datum Unterschrift

Projektstatus

Ausführungsplanung

Planbezeichnung
WE09 Bad 1 Fliesenspiegel Dachgeschoss

Planart
FLIESENSPIEGEL

Datum
01.11.18

Blattgröße
DIN A2 (42,00 / 59,40)

Maßstab
1:20

Plan Nr
KOM_DI_FS_01_13

Index
A

©Kommune/Projekt 2015/17 Projekt/KOM Kommandanten Straße 90/5 AP/BB/01/01/11/05 KOM AP/18