


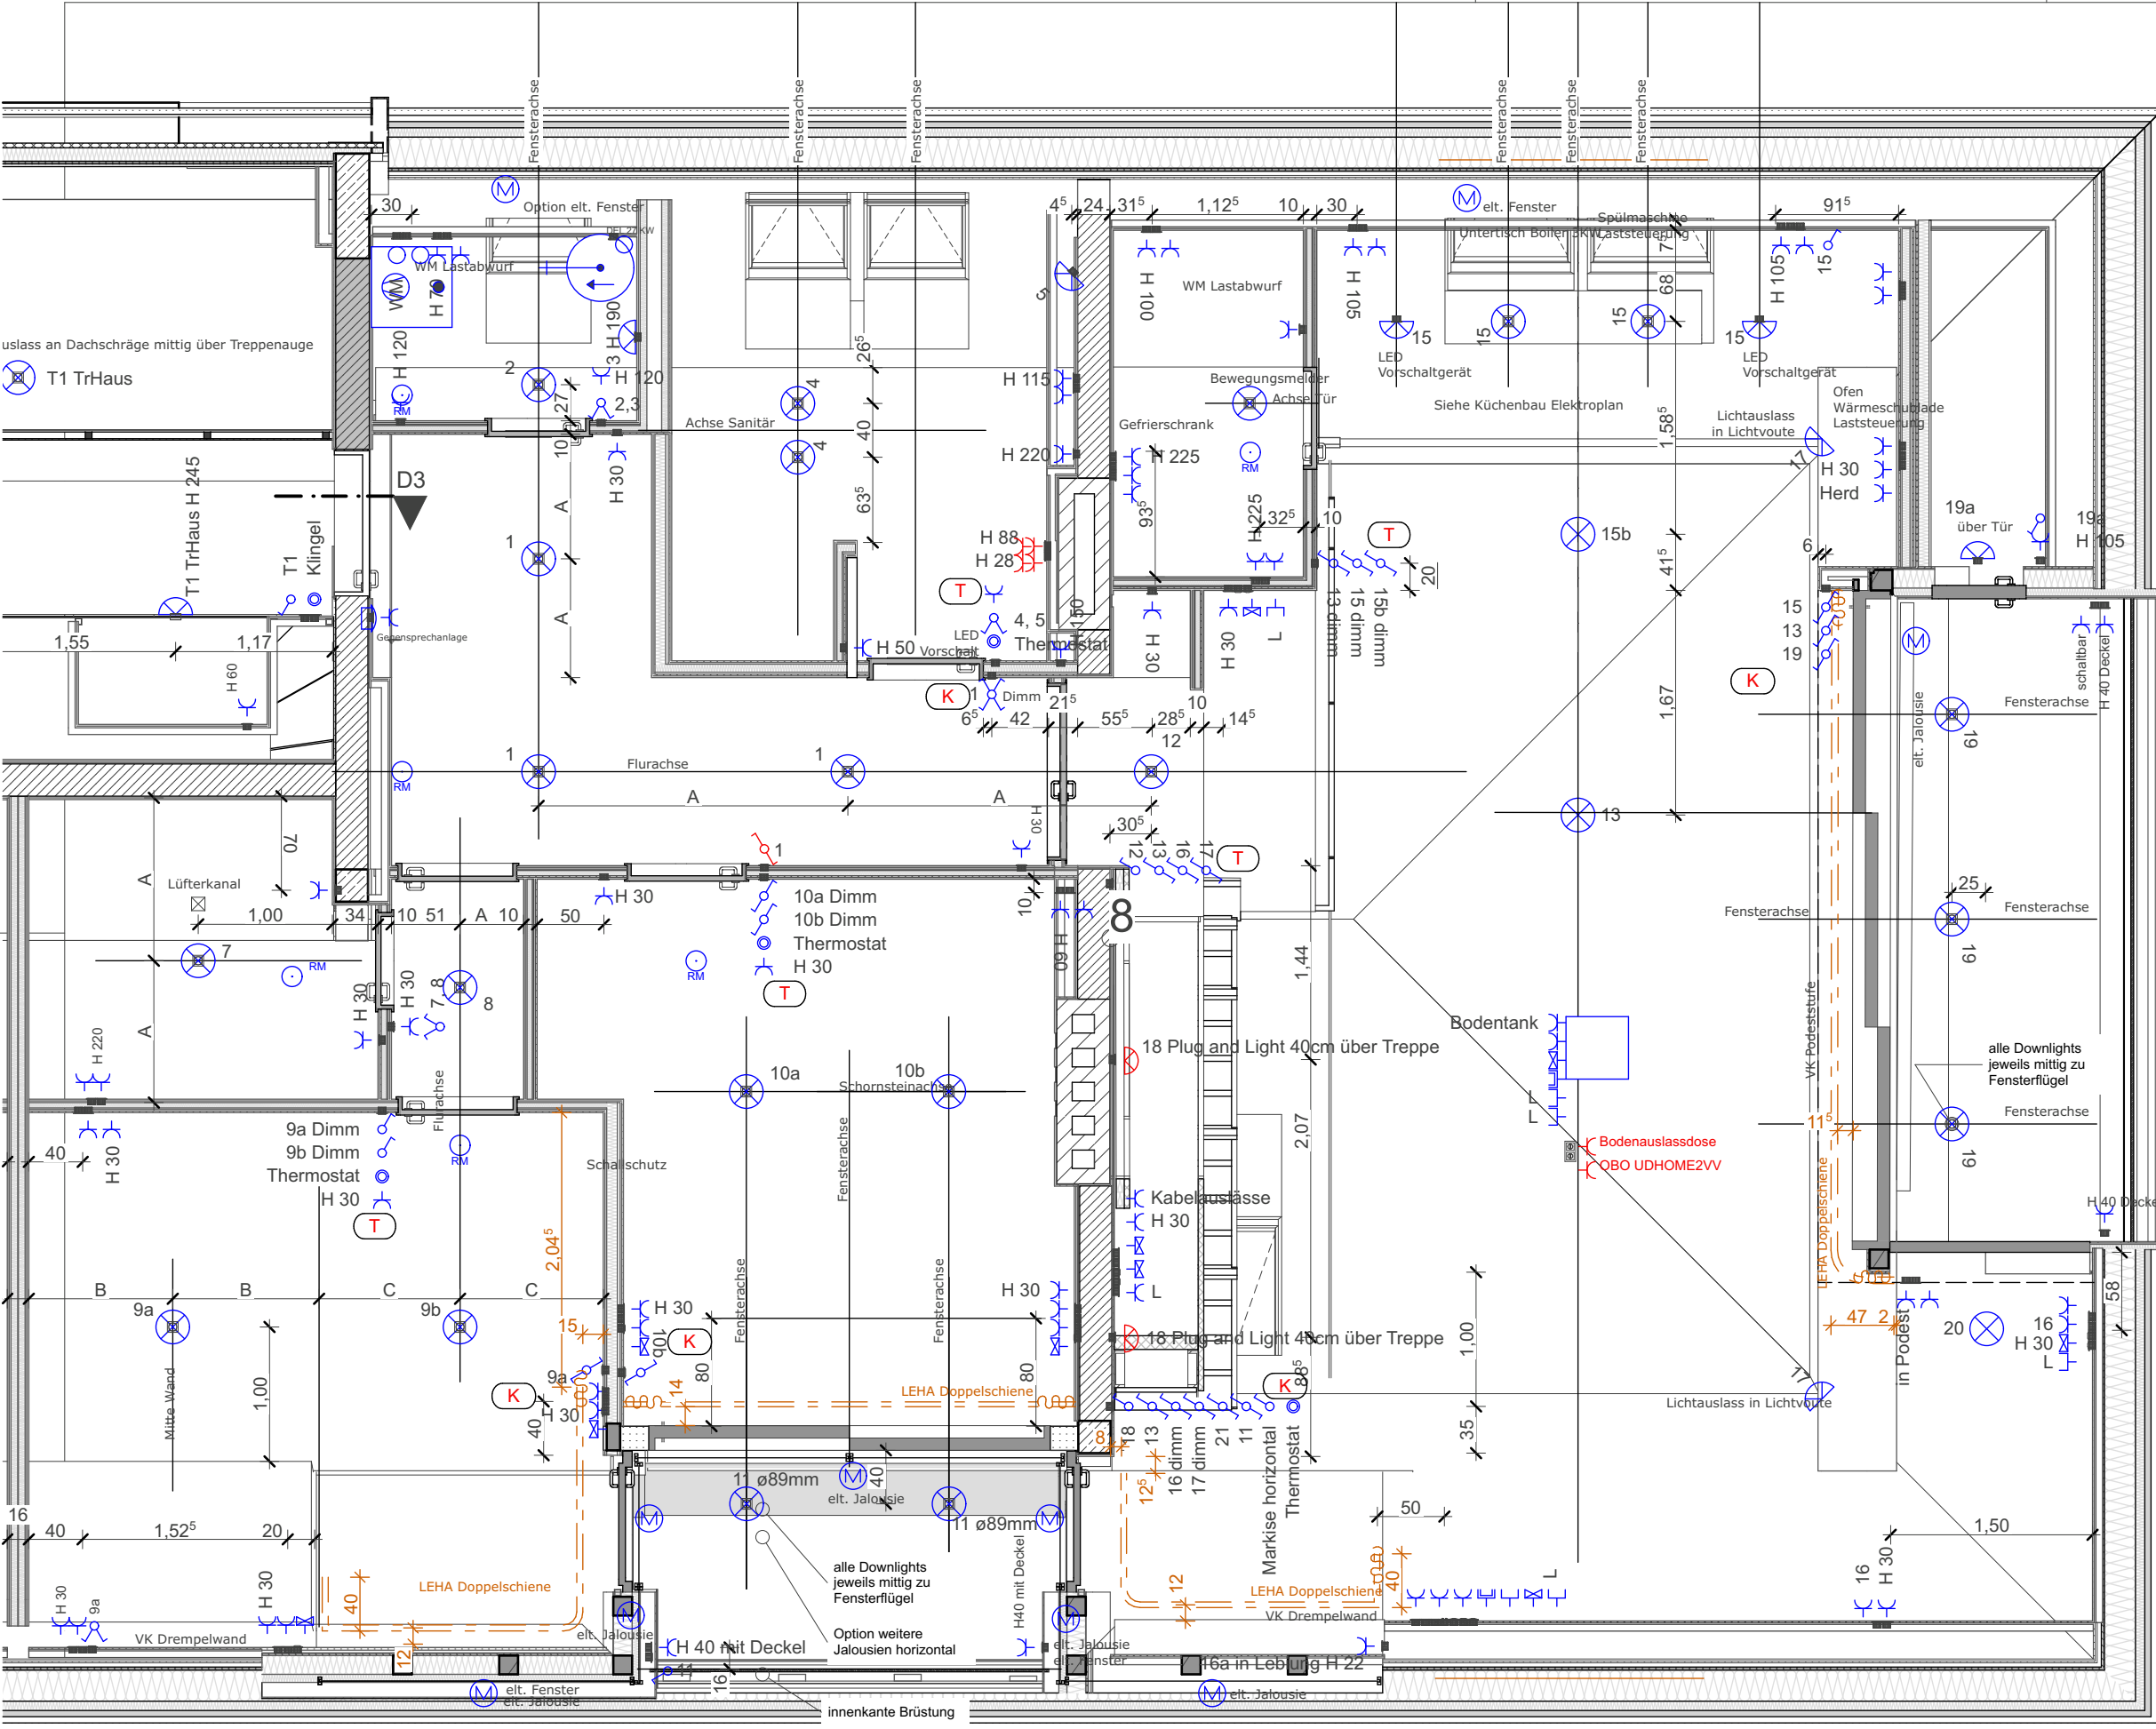

Hinweise

Alle Maße sind am Bau zu nehmen und prüfen!

Bearbeitung

Inde x	Änderungen	Datum
A		19.06.18
B	Änderungen Lichtauslässe	25.06.18
C	Änderungen Schalter, Steckdosen	18.07.18
D	Sonnenschutz, neue Lichtauslasse, neue Schalter, Steckdosen	31.07.18

Projekt

KOM



+ - 0,00 = 10,42 üEG
± 0,00 = 0,00 m üNN

Dachgeschossausbau

Projekt Adresse

Kommandantenstraße 90
12205 Berlin

Bauherr und Architekt

Rüdiger Baumann

Architekten Kammer Nr. 07460

Ringstr. 59 Potsdam 14476

E-mail: rb@ruedigerbaumann.de
Tel: +49 176 170 065 00

Datum

Unterschrift

Projektstatus

Ausführungsplanung

Planbezeichnung

Elektroplan Dachgeschoss,
Deckenspiegel DG 3D Dokument

Planart

ELEKTRO DECKENSPIEGEL 1_50

Datum

01.11.18

Blattgröße

DIN A3 (29,70 / 42,00)

Maßstab

1:50

Plan Nr

KOM_EL_1_D

Index

D

/Volumes/Projekte_2015/1_Projekte/KOM Kommandanten Straße 90/05_AP/BIM/01 pin/181025_KOM_APL.pin