


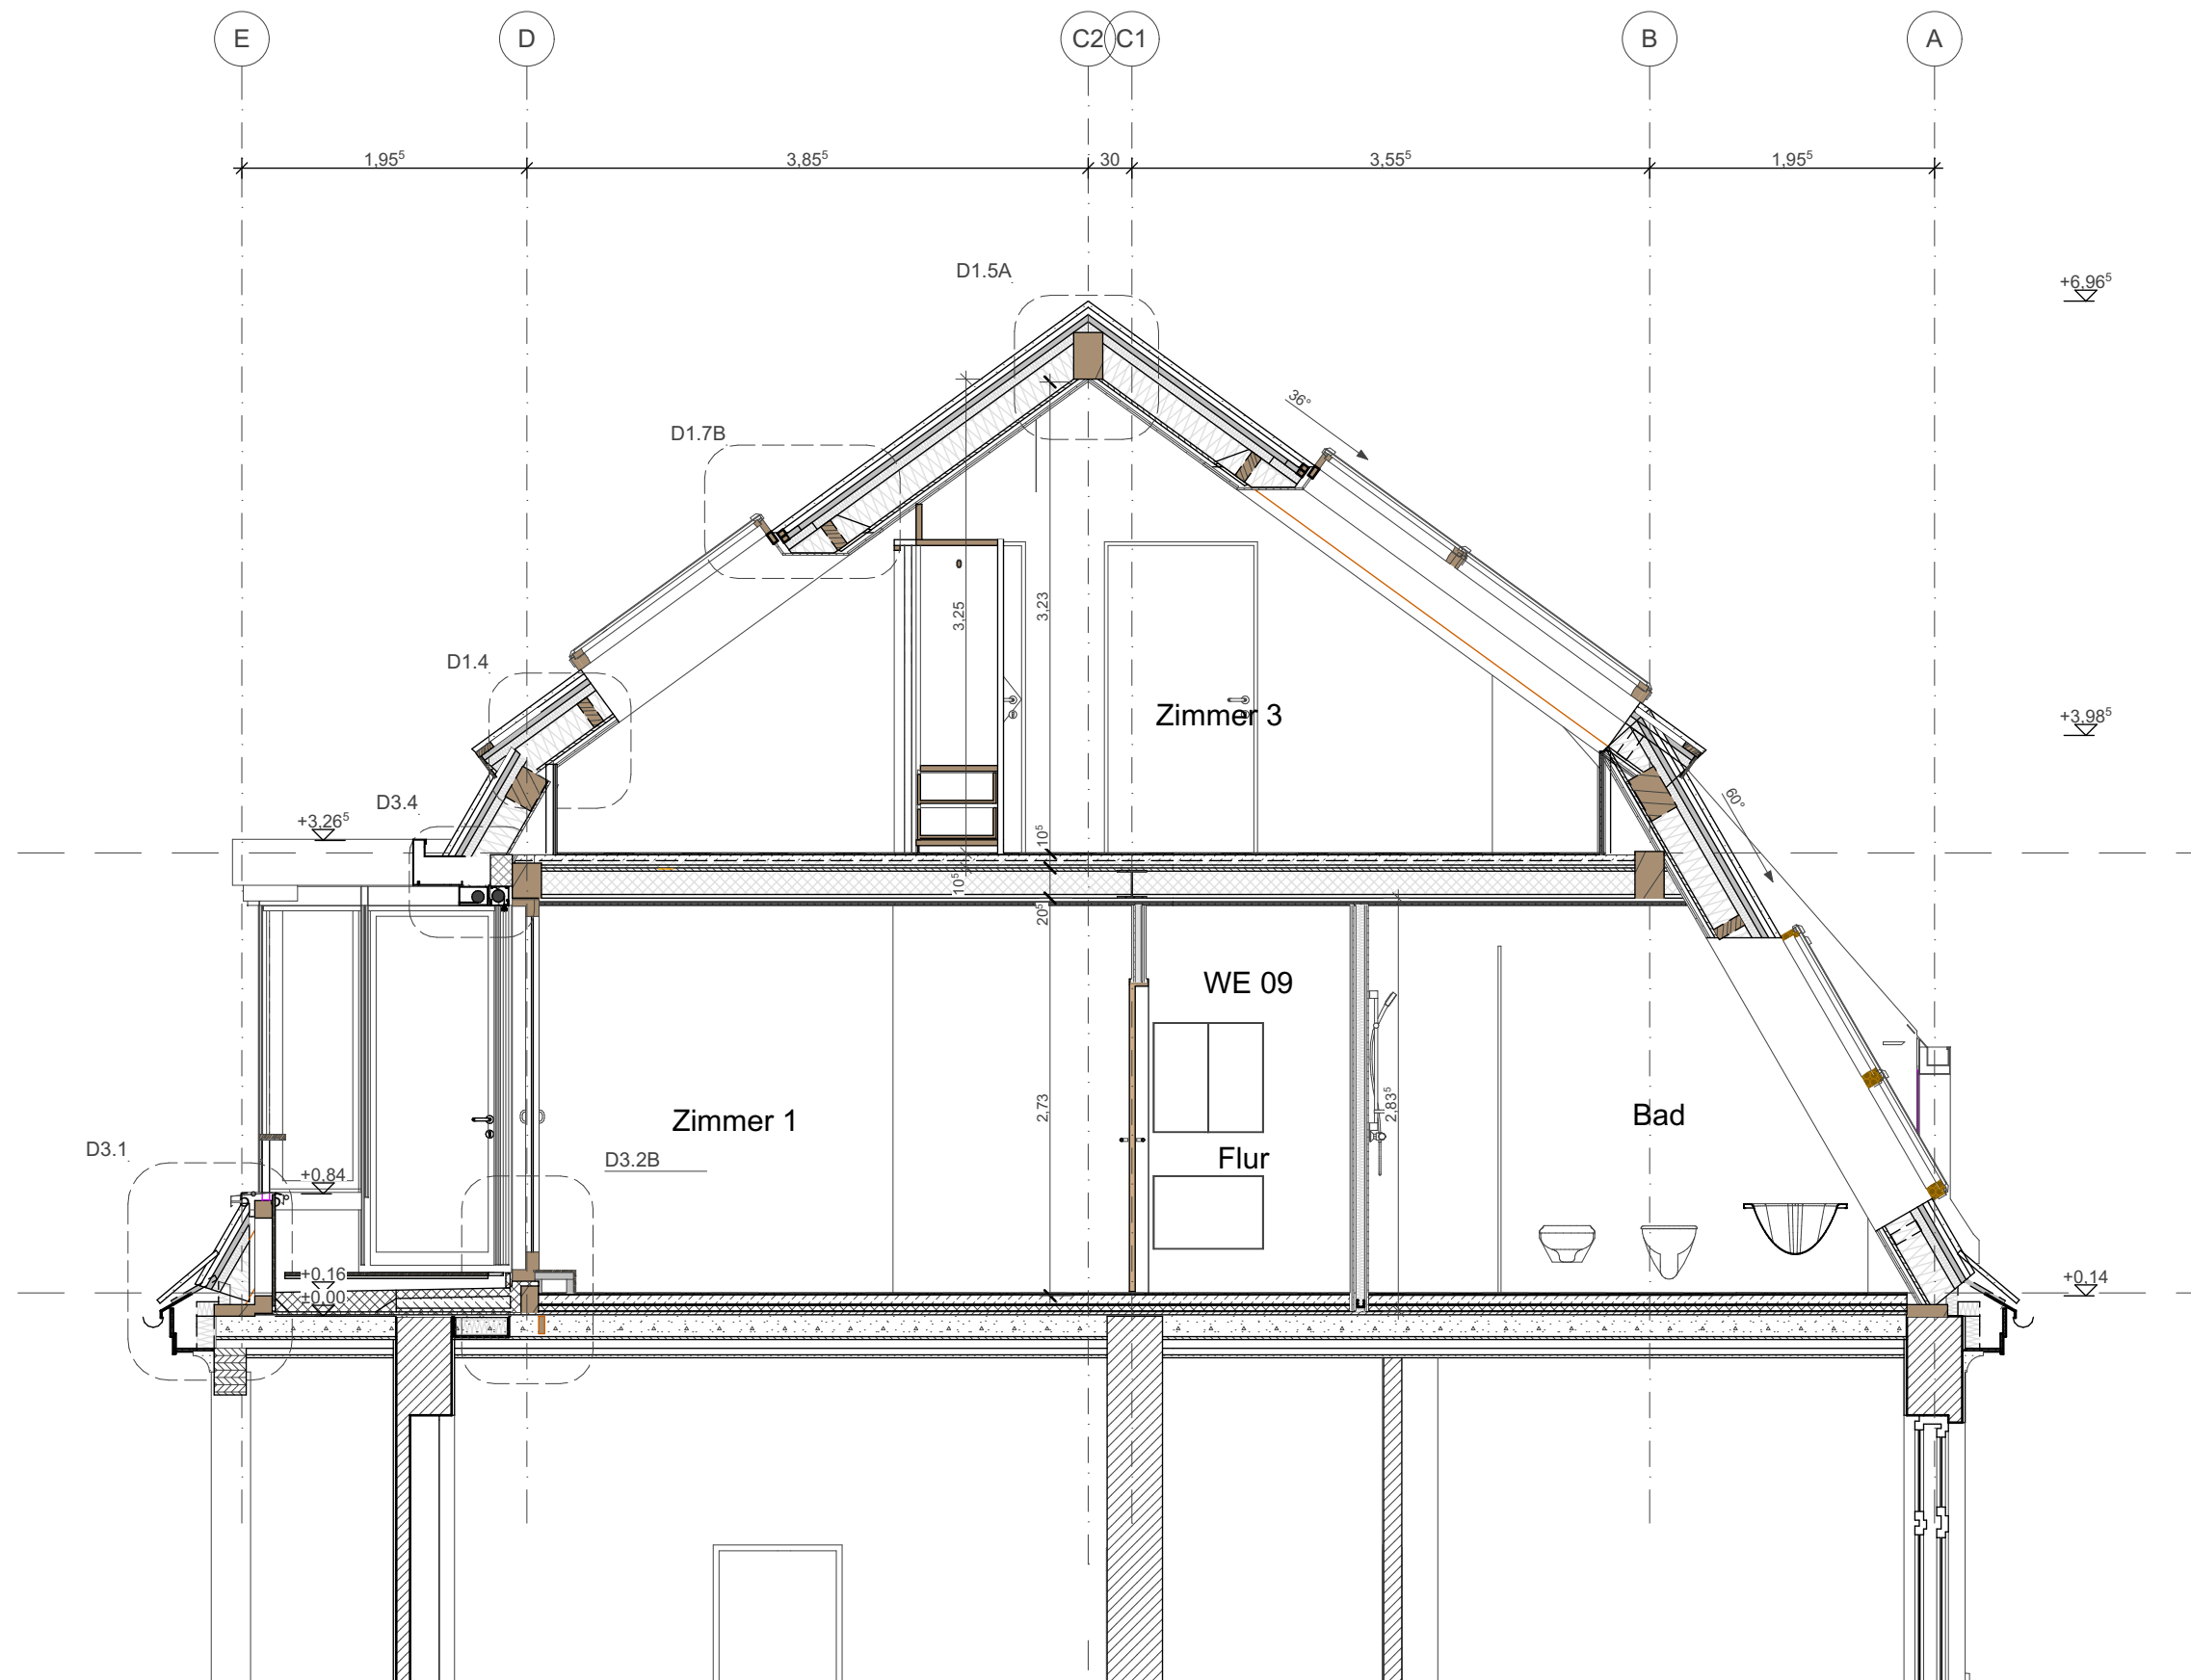

SCHNITT B

Hinweise

Alle Maße sind am Bau zu nehmen und prüfen!

Bearbeitung

Index	Änderungen	Datum

Projekt

KOM

N



+ - 0,00 = 10,42 üEG

Dachgeschossausbau

Projekt Adresse

Kommandantenstraße 90
12205 Berlin

Bauherr und Architekt

Rüdiger Baumann

Architekten Kammer Nr. 07460

Ringstr. 59 Potsdam 14476

E-mail: rb@ruedigerbaumann.de

Tel: +49 176 170 065 00

Datum

Unterschrift

Projektstatus

Ausführungsplanung

Planbezeichnung

SCHNITT B

Planart

SCHNITTE AUSBAU DG

Datum

15.06.19

Blattgröße

DIN A3 (29,70 / 42,00)

Maßstab

1:50

Plan Nr

KOM_AP_SA_02_

Index

/Volumes/Projekte_2015/1_Projekte/KOM Kommandanten Straße 90/05_AP/BIM/01_pln/190615_PLAENE_WETTBEWERB_KOM_AP_L.pln