


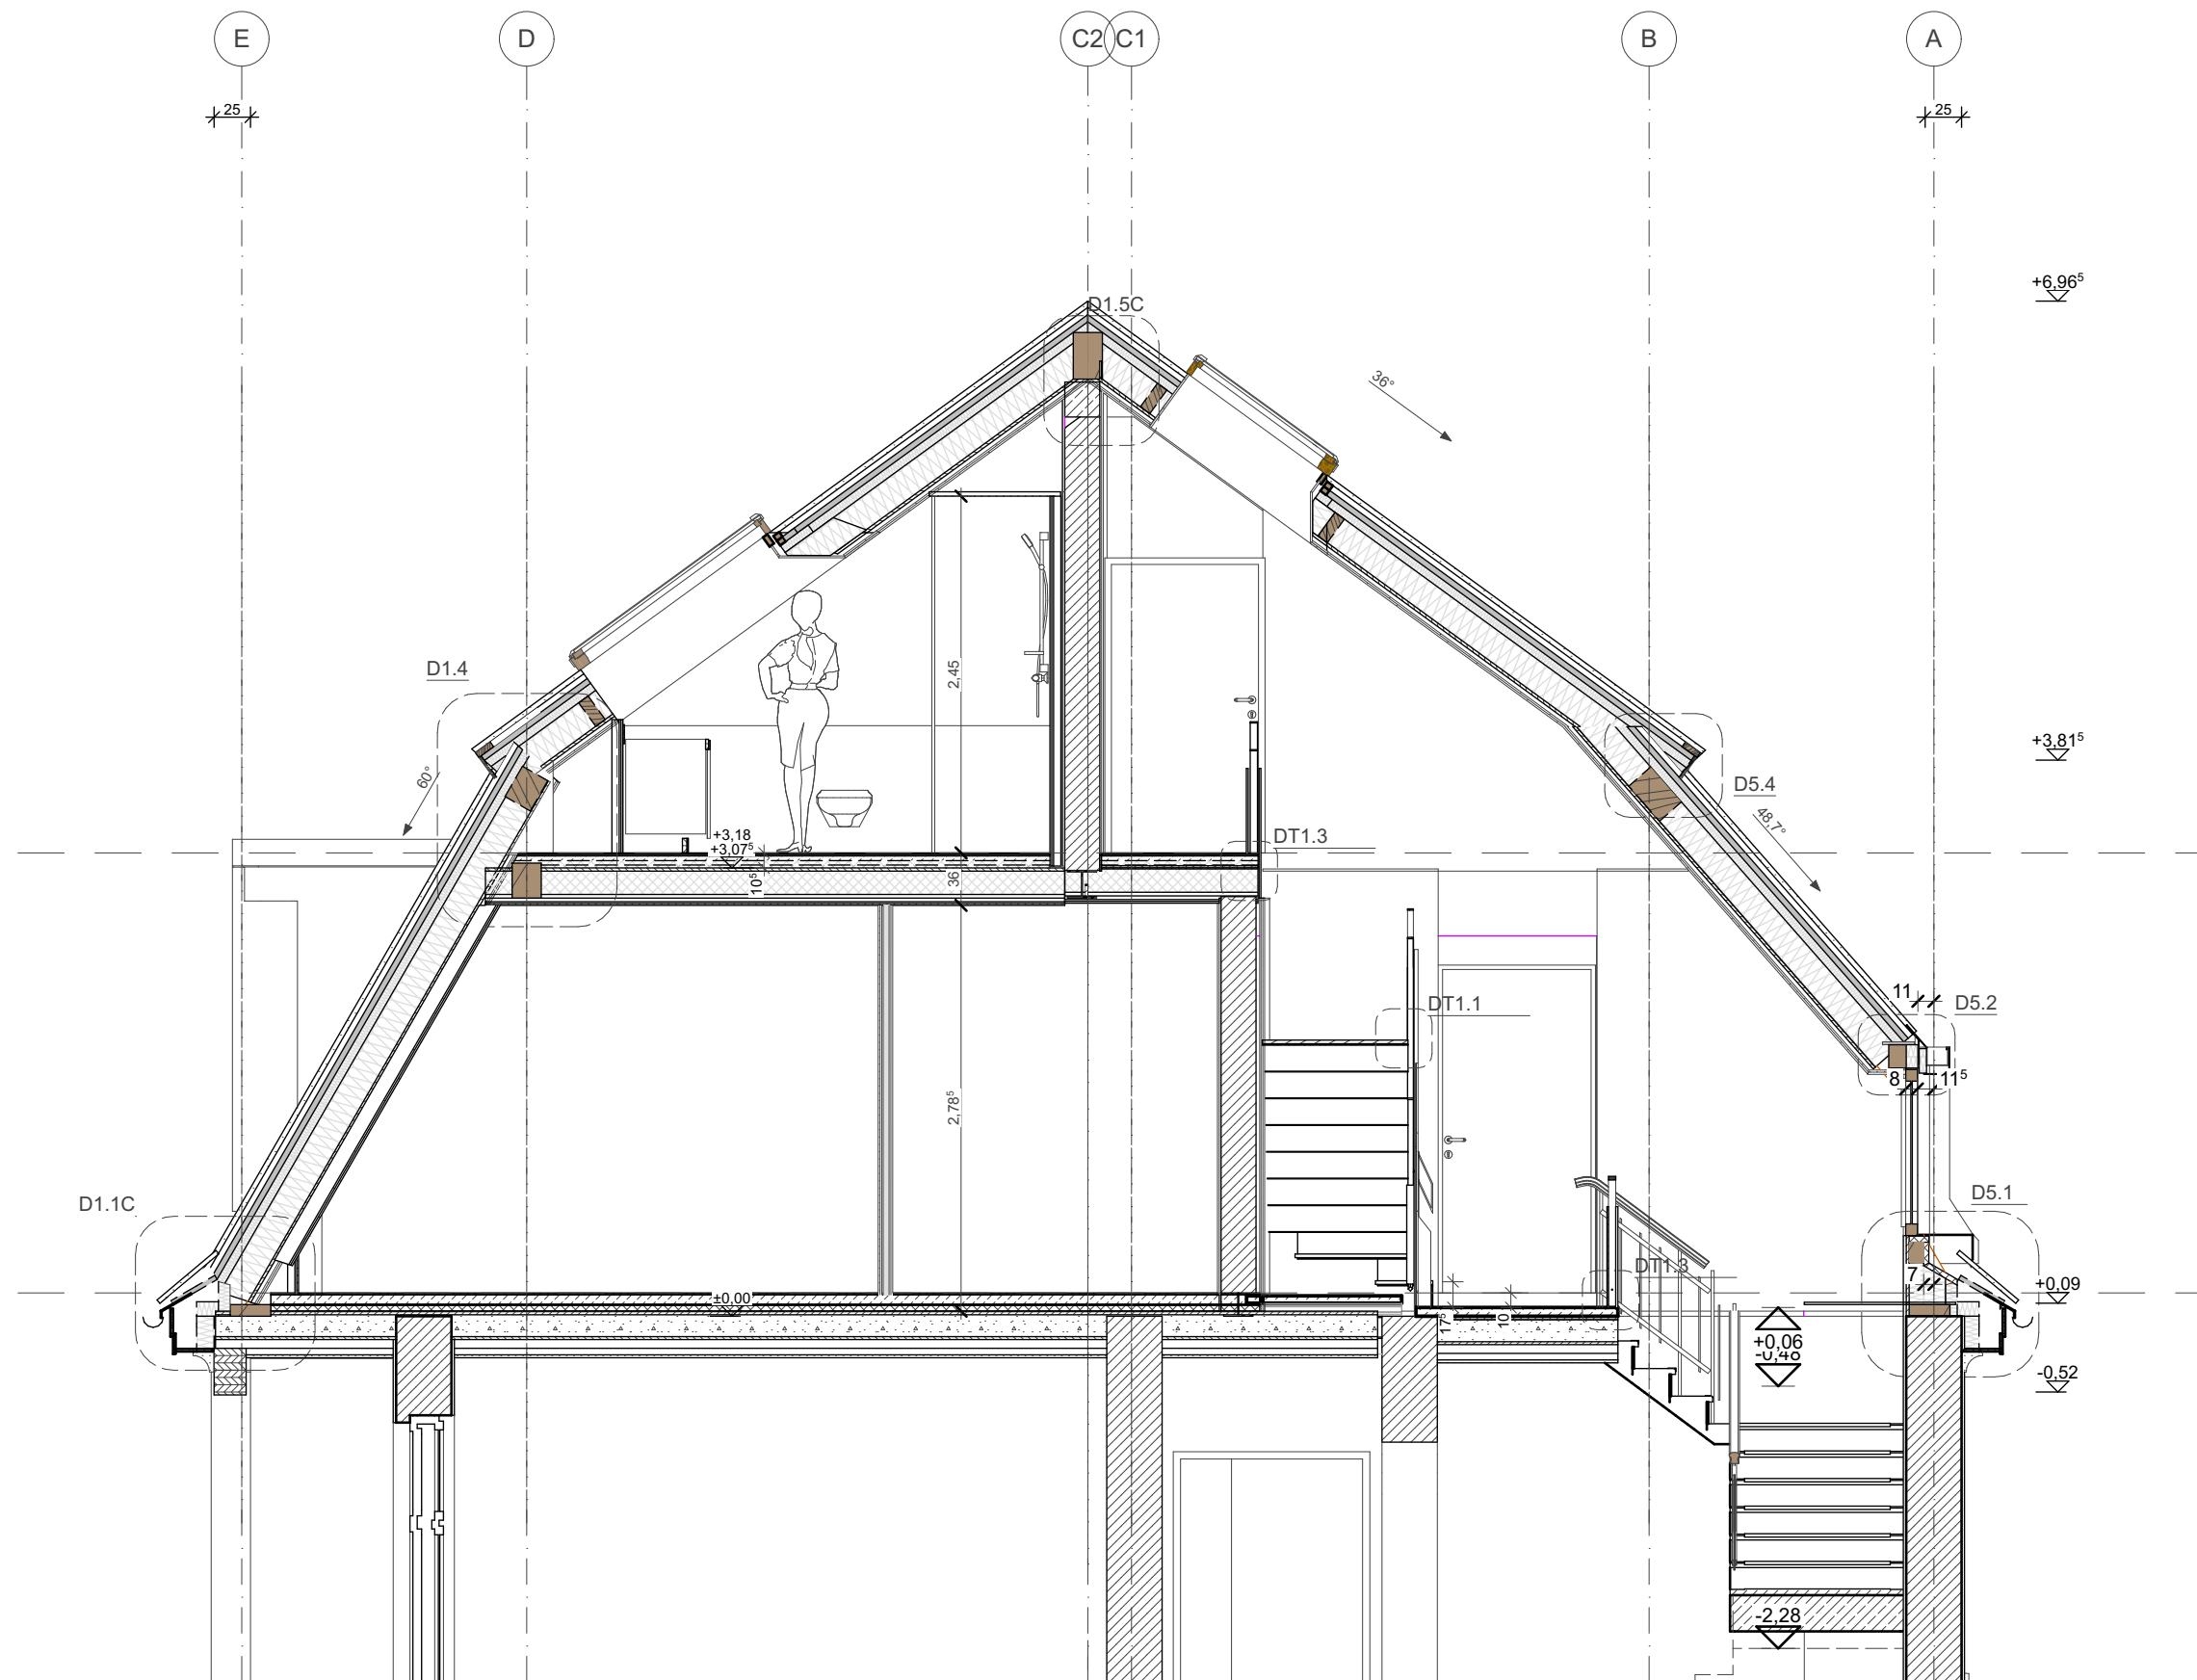

SCHNITT C

Hinweise

Alle Maße sind am Bau zu nehmen und prüfen!

Bearbeitung

| Index | Änderungen | Datum |
|-------|------------|-------|
|       |            |       |
|       |            |       |
Projekt

KOM

N

+ -0,00 = 10,42 üEG

Dachgeschossausbau

Projekt Adresse

Kommandantenstraße 90  
12205 Berlin

Bauherr und Architekt

Rüdiger Baumann

Architekten Kammer Nr. 07460

Ringstr. 59 Potsdam 14476

E-mail: rb@ruedigerbaumann.de

Tel: +49 176 170 065 00

Datum

Unterschrift

Projektstatus

Ausführungsplanung

Planbezeichnung

SCHNITT C

|                        |          |
|------------------------|----------|
| Planart                | Datum    |
| SCHNITTE AUSBAU DG     | 15.06.19 |
| Blattgröße             | Maßstab  |
| DIN A3 (29,70 / 42,00) | 1:50     |
| Plan Nr                | Index    |
| KOM_AP_SA_03_          |          |

/Volumes/Projekte\_2015/1\_Projekte/KOM Kommandanten Straße 90/05\_AP/BIM/01\_pln/190615\_PLAENE\_WETTBEWERB\_KOM\_AP\_L.pln