


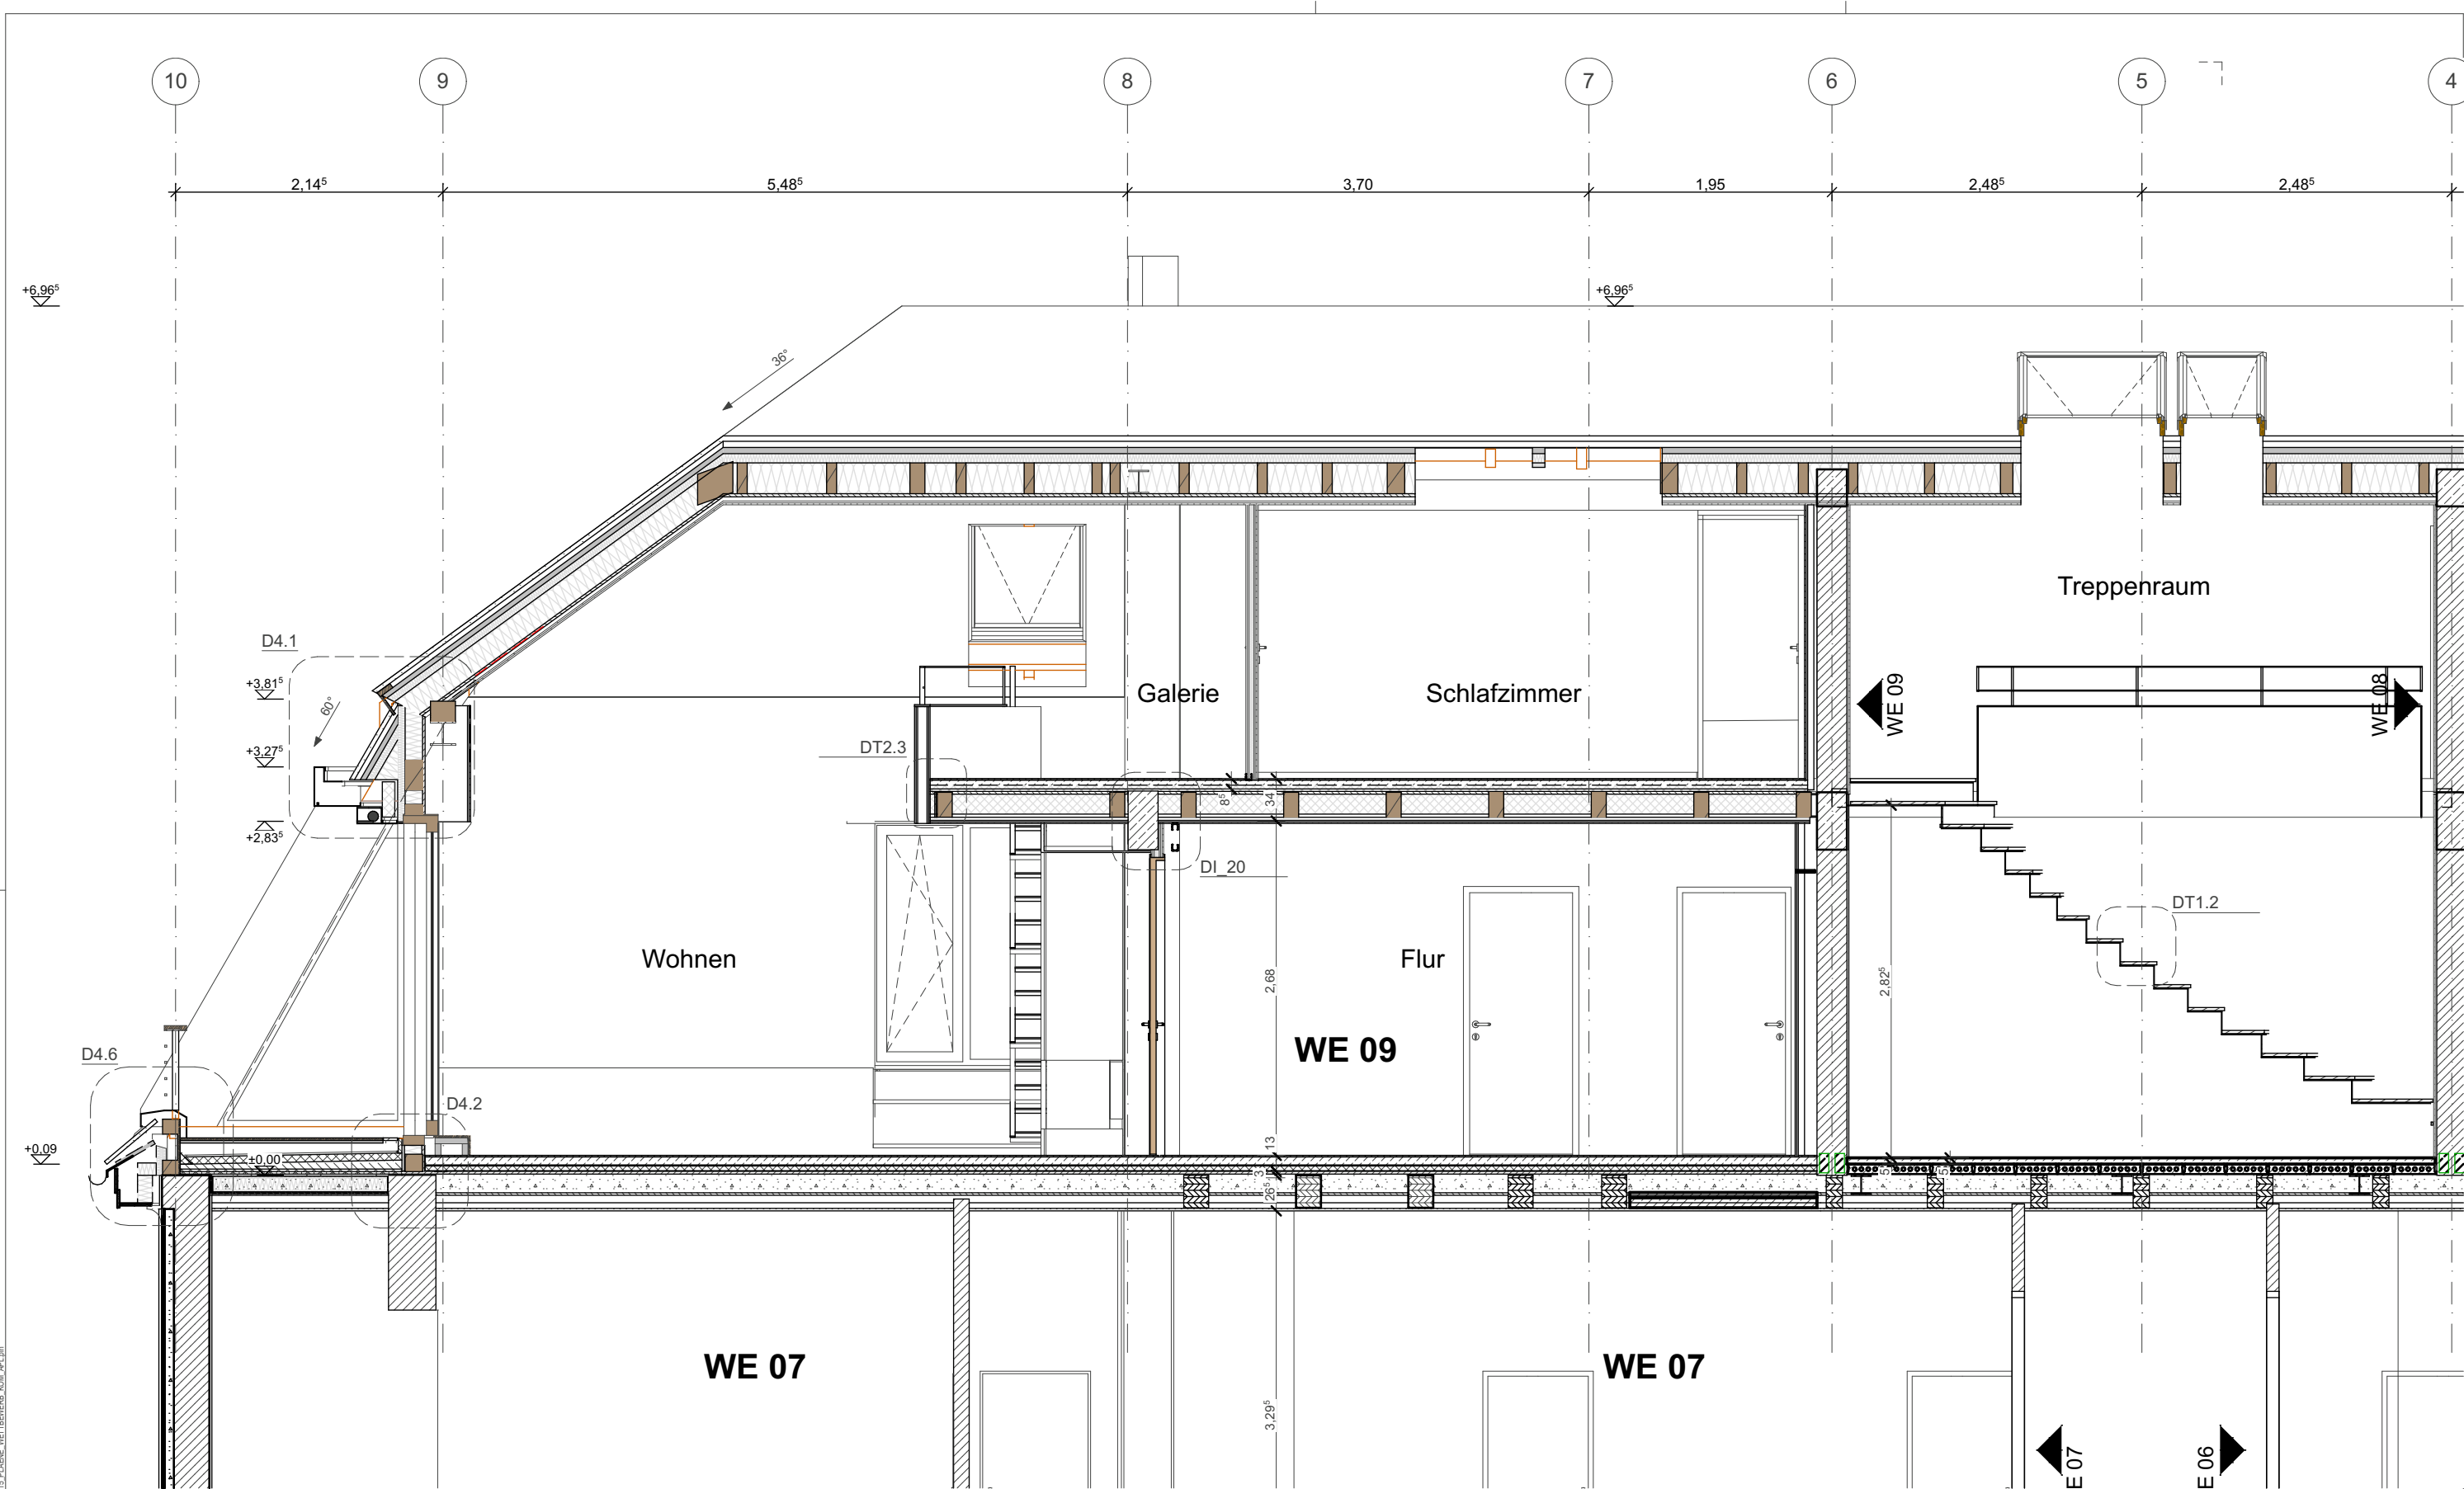

SCHNITT D_1

Index	Änderungen	Datum

Dachgeschossausbau

KOM

Alle Maße sind am Bau zu prüfen!



Bauherr und Architekt

Rüdiger Baumann

Architekten Kammer Nr. 07460

Ringstr. 59 Potsdam 14476

E-mail: rb@ruedigerbaumann.de

Tel: +49 176 170 065 00

Projektstatus	Planart	Datum
Ausführungsplanung	SCHNITTE AUSBAU DG	15.06.19
Planbezeichnung	Blattgröße	Maßstab
SCHNITT D_1	DIN A3	1:50
Plan Nr	Index	
KOM_AP_SA_04_		