


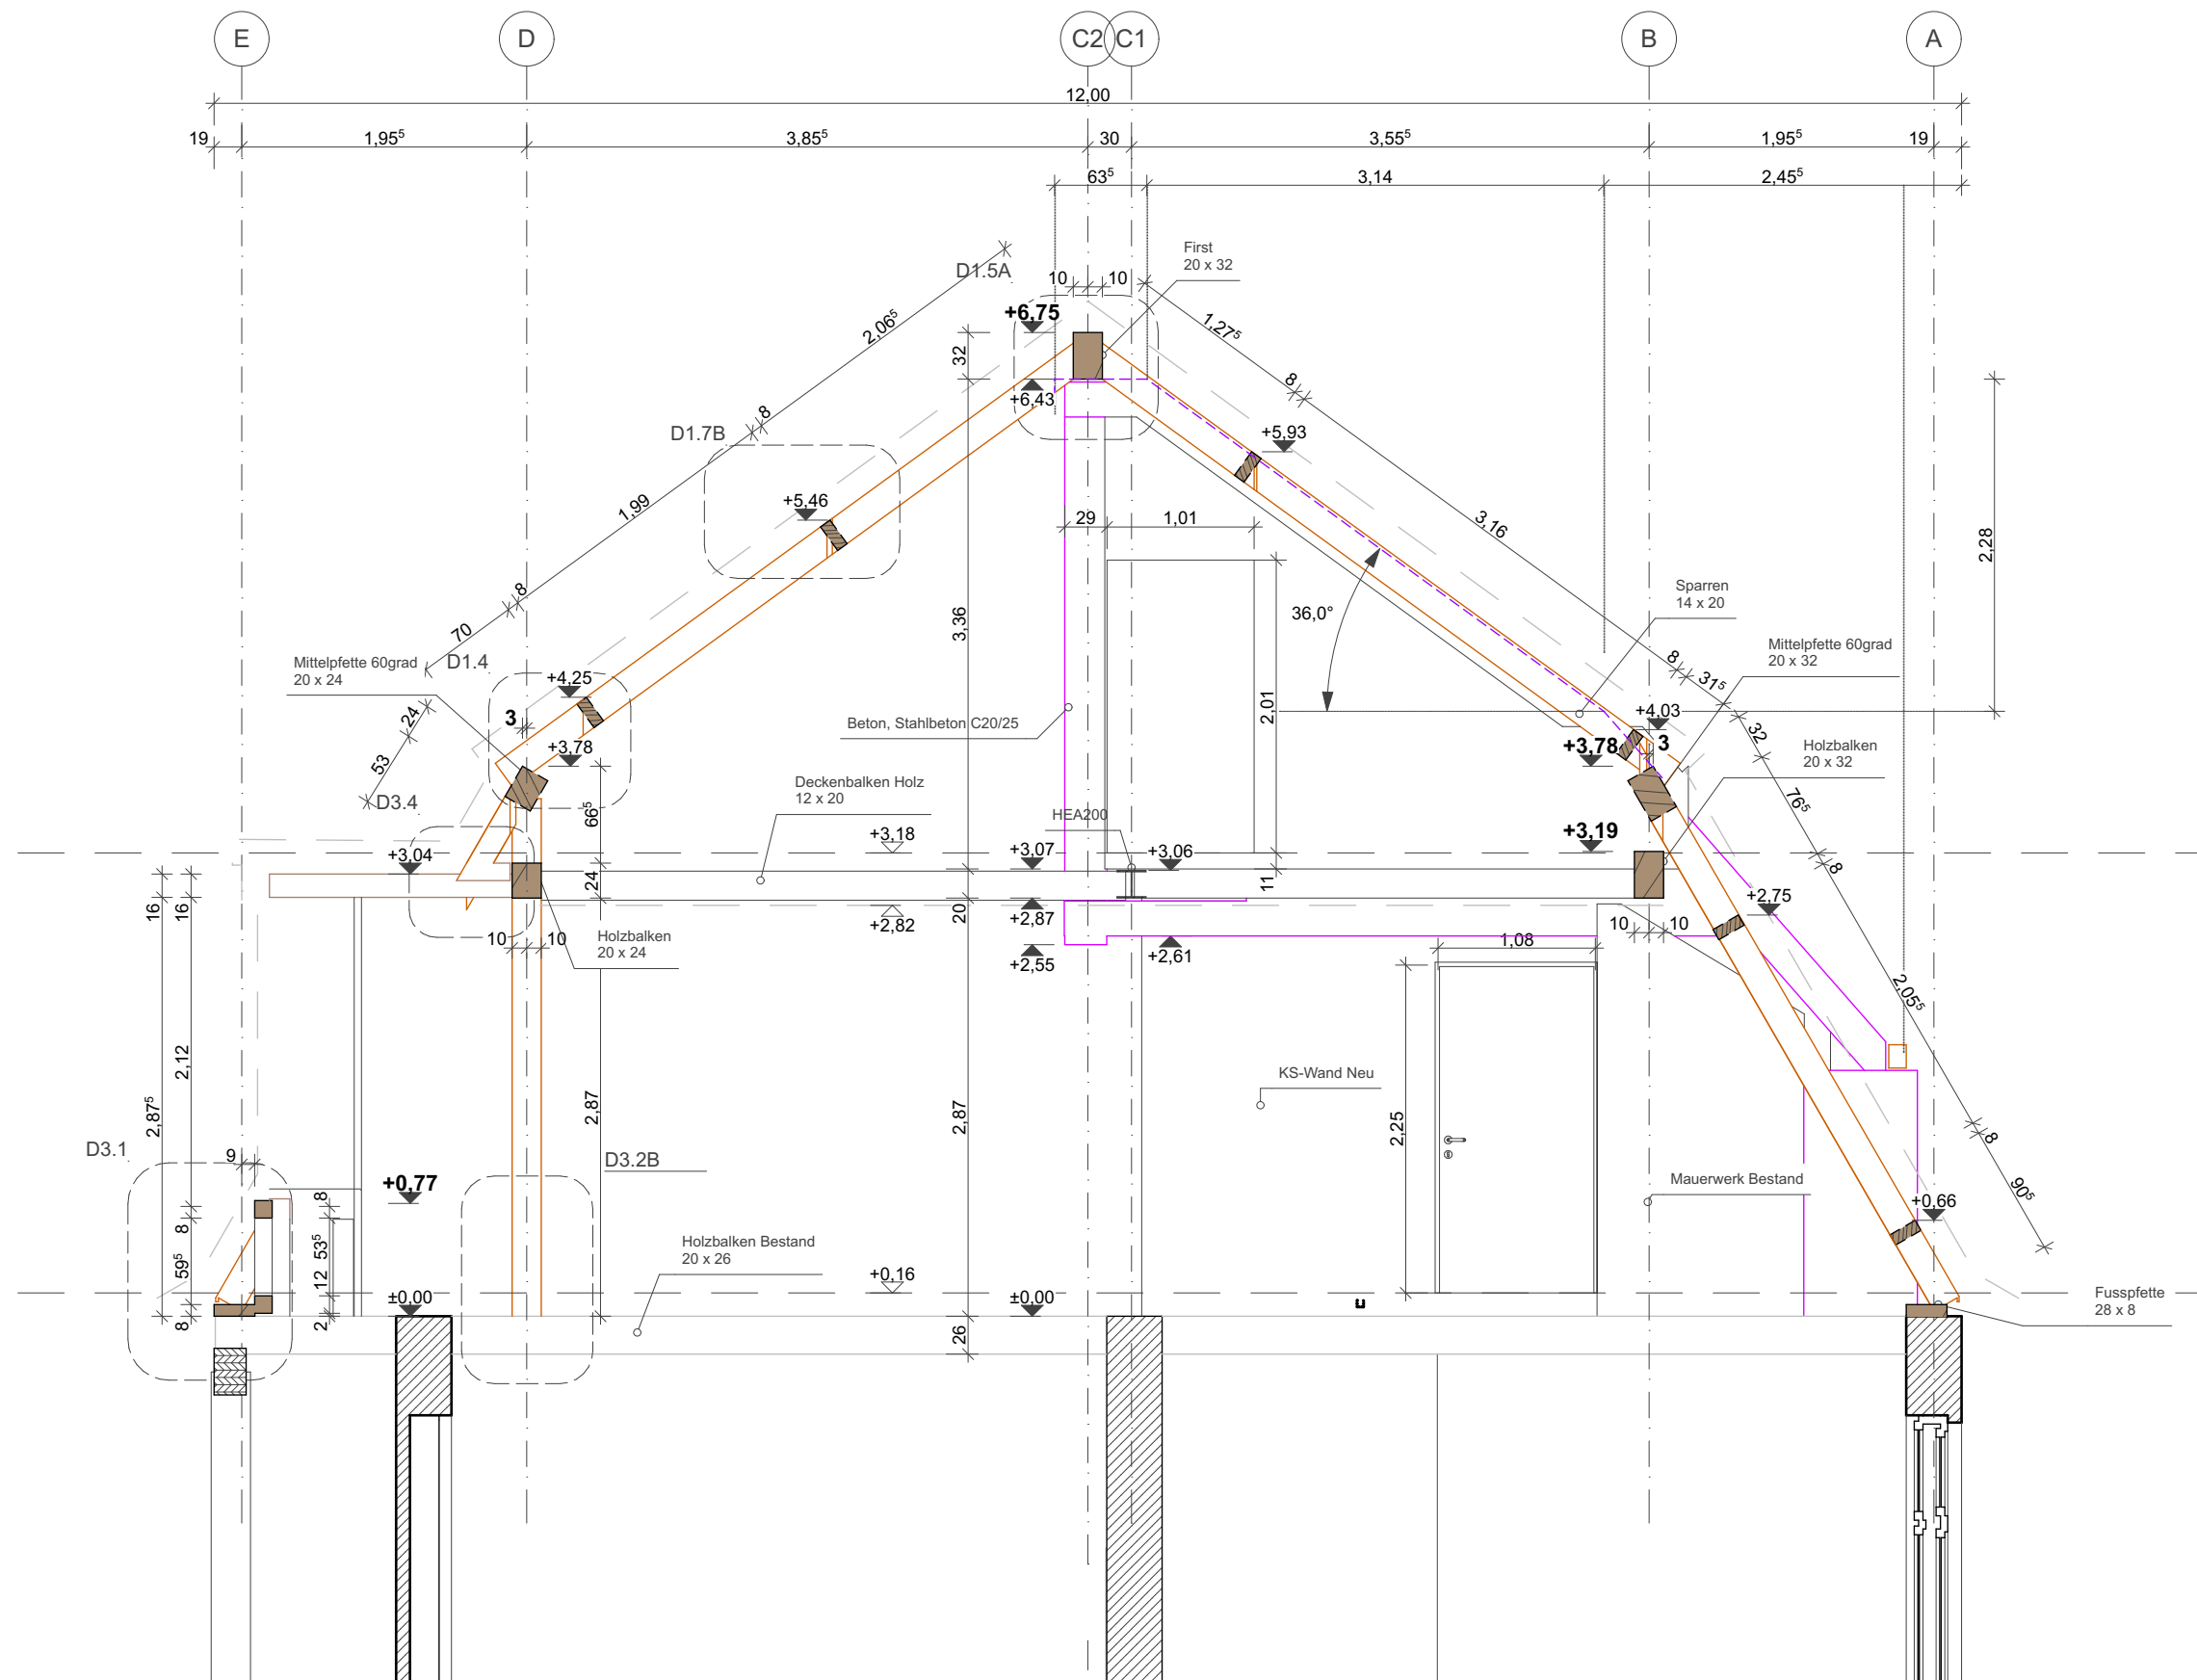

SCHNITT B

Hinweise

Alle Maße sind am Bau zu nehmen und prüfen!

Bearbeitung

| Index | Änderungen                          | Datum    |
|-------|-------------------------------------|----------|
| 0     |                                     | 28.07.17 |
| B     | Stahlträger&Ringanker 2,5cm höher   | 16.08.17 |
| C     | Stahlträger/Ringbalken_SB_niedriger | 18.08.17 |
| D     |                                     | 11.09.17 |
|       |                                     |          |
|       |                                     |          |
|       |                                     |          |
|       |                                     |          |

Projekt

KOM

N



+ -0,00 = 10,42 üEG

Dachgeschossausbau

Projekt Adresse

Kommandantenstraße 90  
12205 Berlin

Bauherr und Architekt

Rüdiger Baumann

Architekten Kammer Nr. 07460

Ringstr. 59 Potsdam 14476

E-mail: rb@ruedigerbaumann.de

Tel: +49 176 170 065 00

Datum

Unterschrift

Projektstatus

Ausführungsplanung

Planbezeichnung

SCHNITT B

Planart

SCHNITTE ROHBAU DG

Datum

15.06.19

Blattgröße

DIN A3 (29,70 / 42,00)

Maßstab

1:50

Plan Nr

KOM\_AP\_SR\_02\_D

Index

D

/Volumes/Projekte\_2015/1\_Projekte/KOM Kommandanten Straße 90/05\_AP/BIM/01\_pln/190615\_PLAENE\_WETTBEWERB\_KOM\_AP\_L.pln