


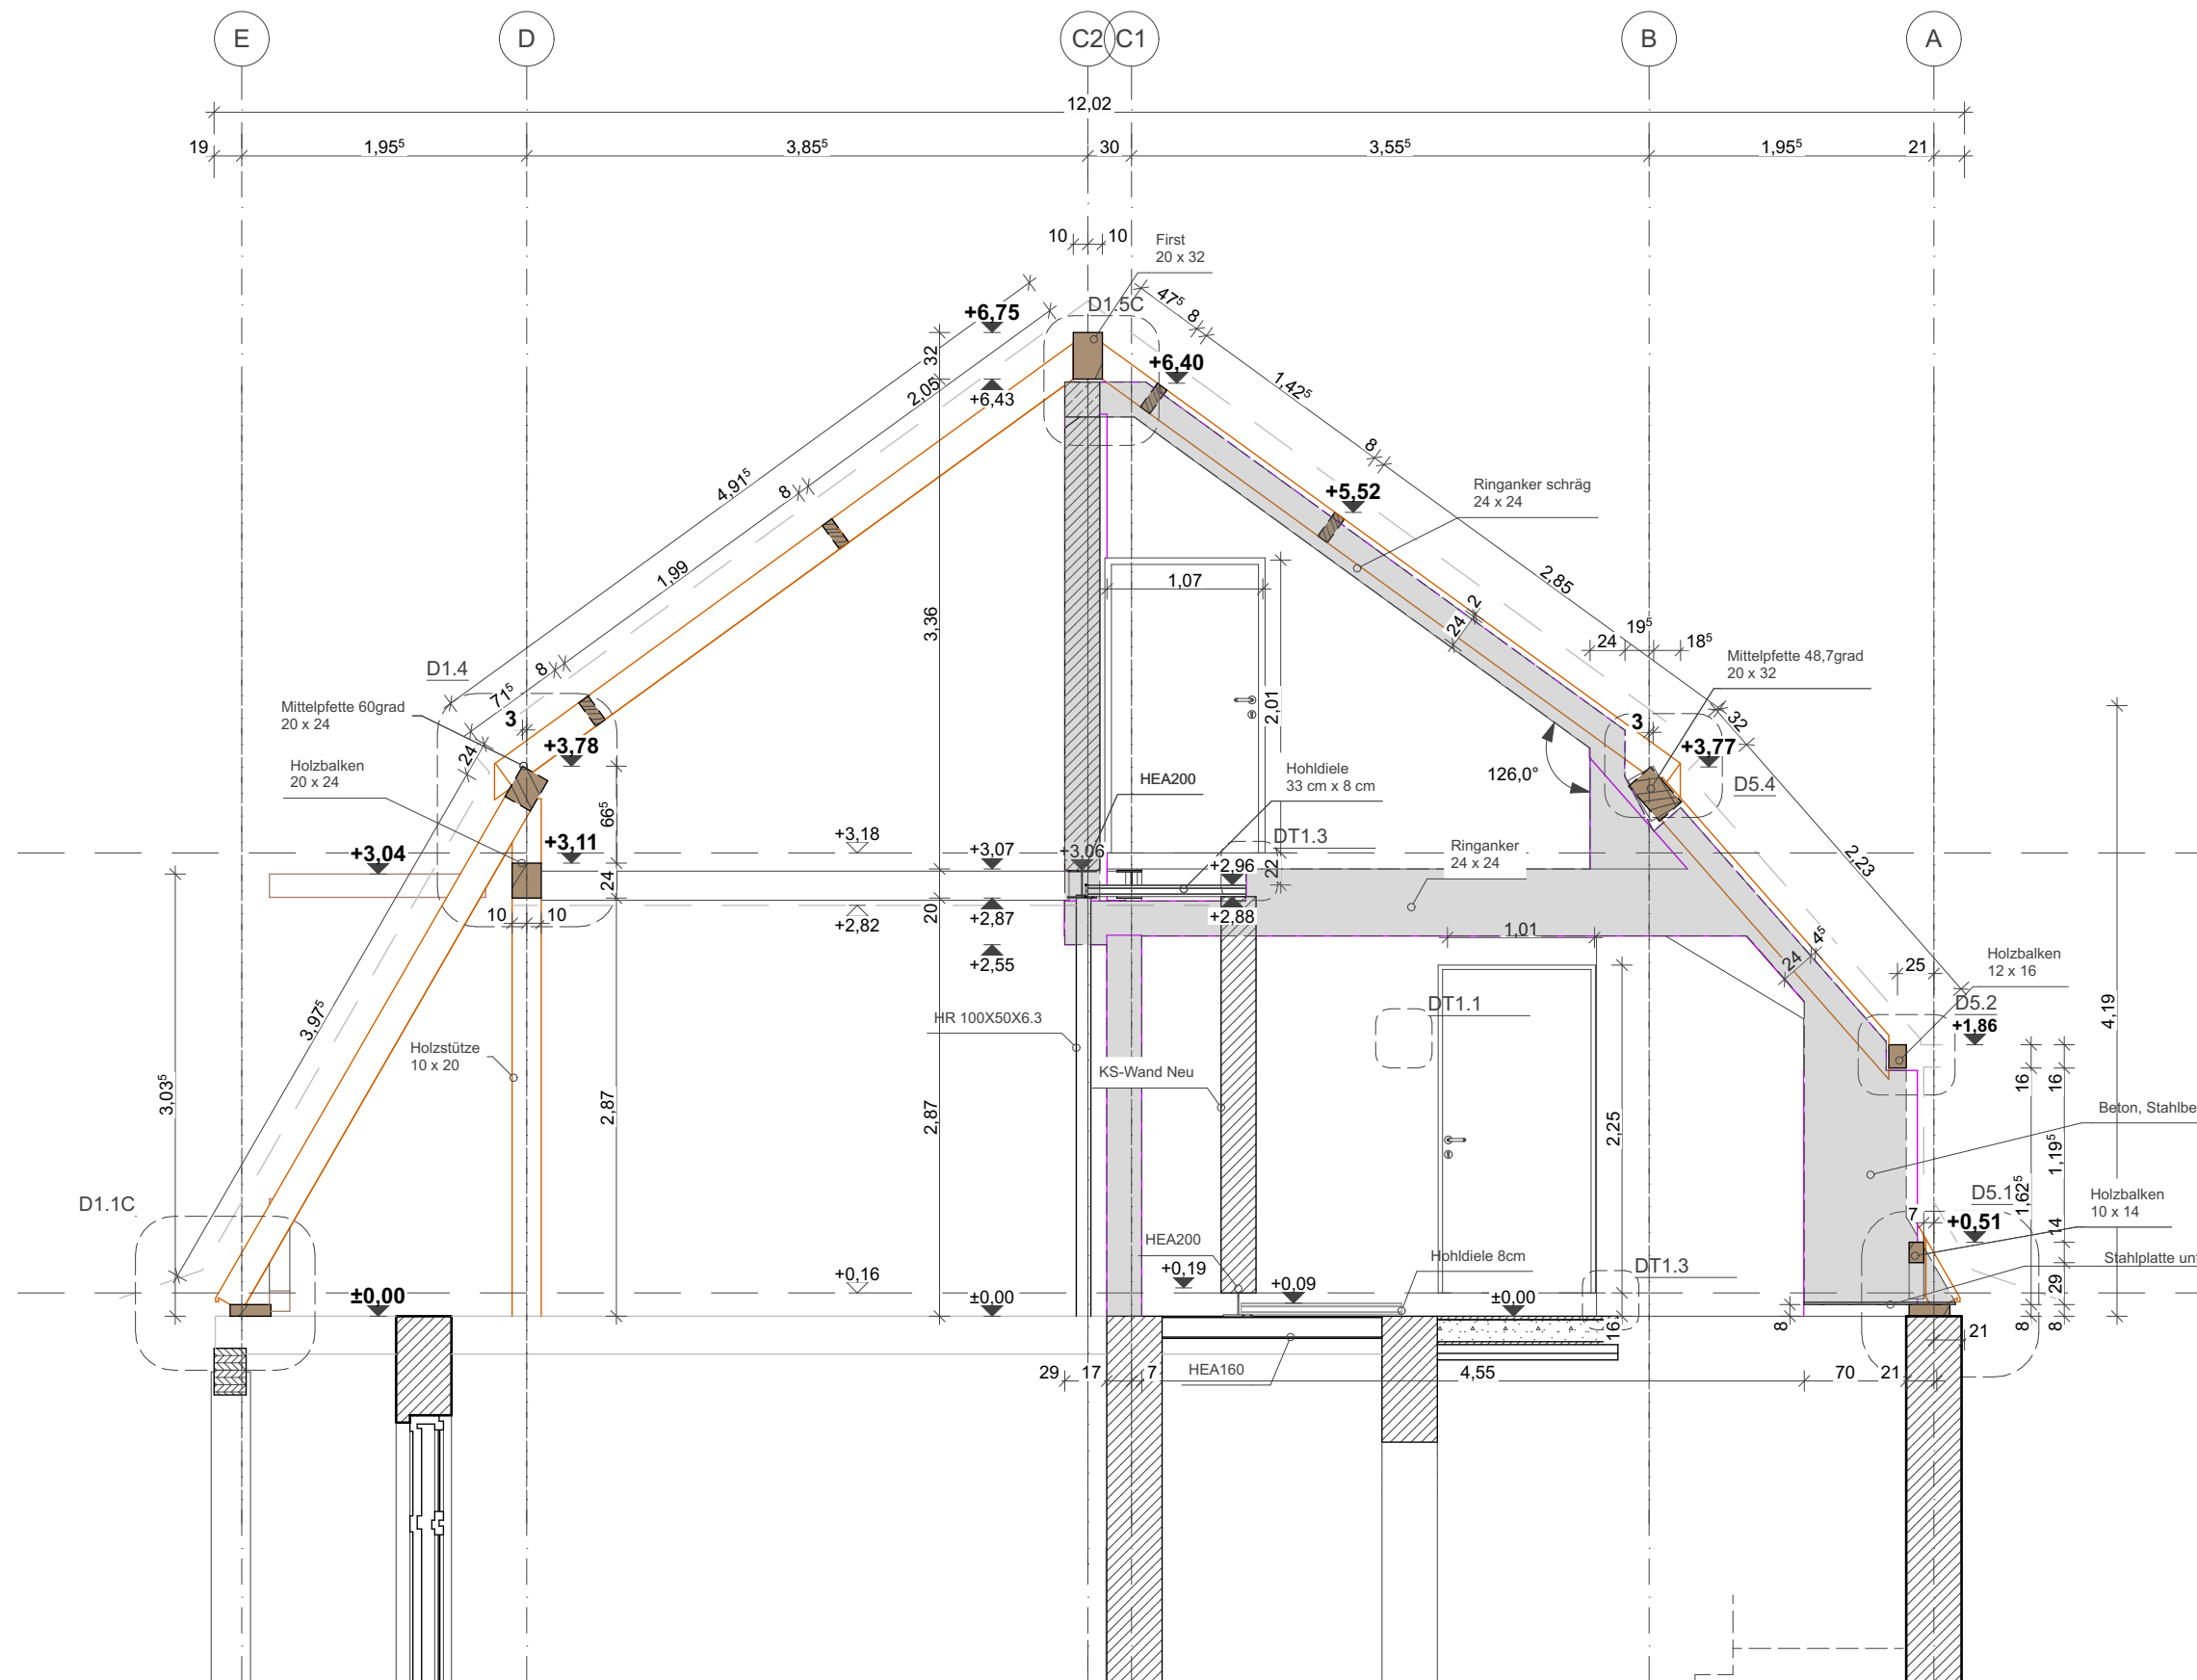

SCHNITT C

Hinweise		
Alle Maße sind am Bau zu nehmen und prüfen!		
Bearbeitung		
Index	Änderungen	Datum
0		28.07.17
B	TRH_7cm_versoben, Stahlträger&Ringanker 2,5cm höher	16.08.17
C	Ringanker, Stahlträger/ Ringbalken_SB_niedriger	18.08.17
D		11.09.17
Projekt		
KOM		
		+ -0,00 = 10,42 üEG
Dachgeschossausbau		
Projekt Adresse Kommandantenstraße 90 12205 Berlin		
Bauherr und Architekt		
Rüdiger Baumann Architekten Kammer Nr. 07460 Ringstr. 59 Potsdam 14476 E-mail: rb@ruedigerbaumann.de Tel: +49 176 170 065 00		
Datum	Unterschrift	
Projektstatus		
Ausführungsplanung		
Planbezeichnung		
SCHNITT C		
Planart	Datum	
SCHNITTE ROHBAU DG	15.06.19	
Blattgröße	Maßstab	
DIN A3 (29,70 / 42,00)	1:50	
Plan Nr	Index	
KOM_AP_SR_03_D	D	
/Volumes/Projekte_2015/1_Projekte/KOM Kommandanten Straße 90/05_AP/BIM/01.pln/190615_PLAENE_WETTBEWERB_KOM_AP.pln		