


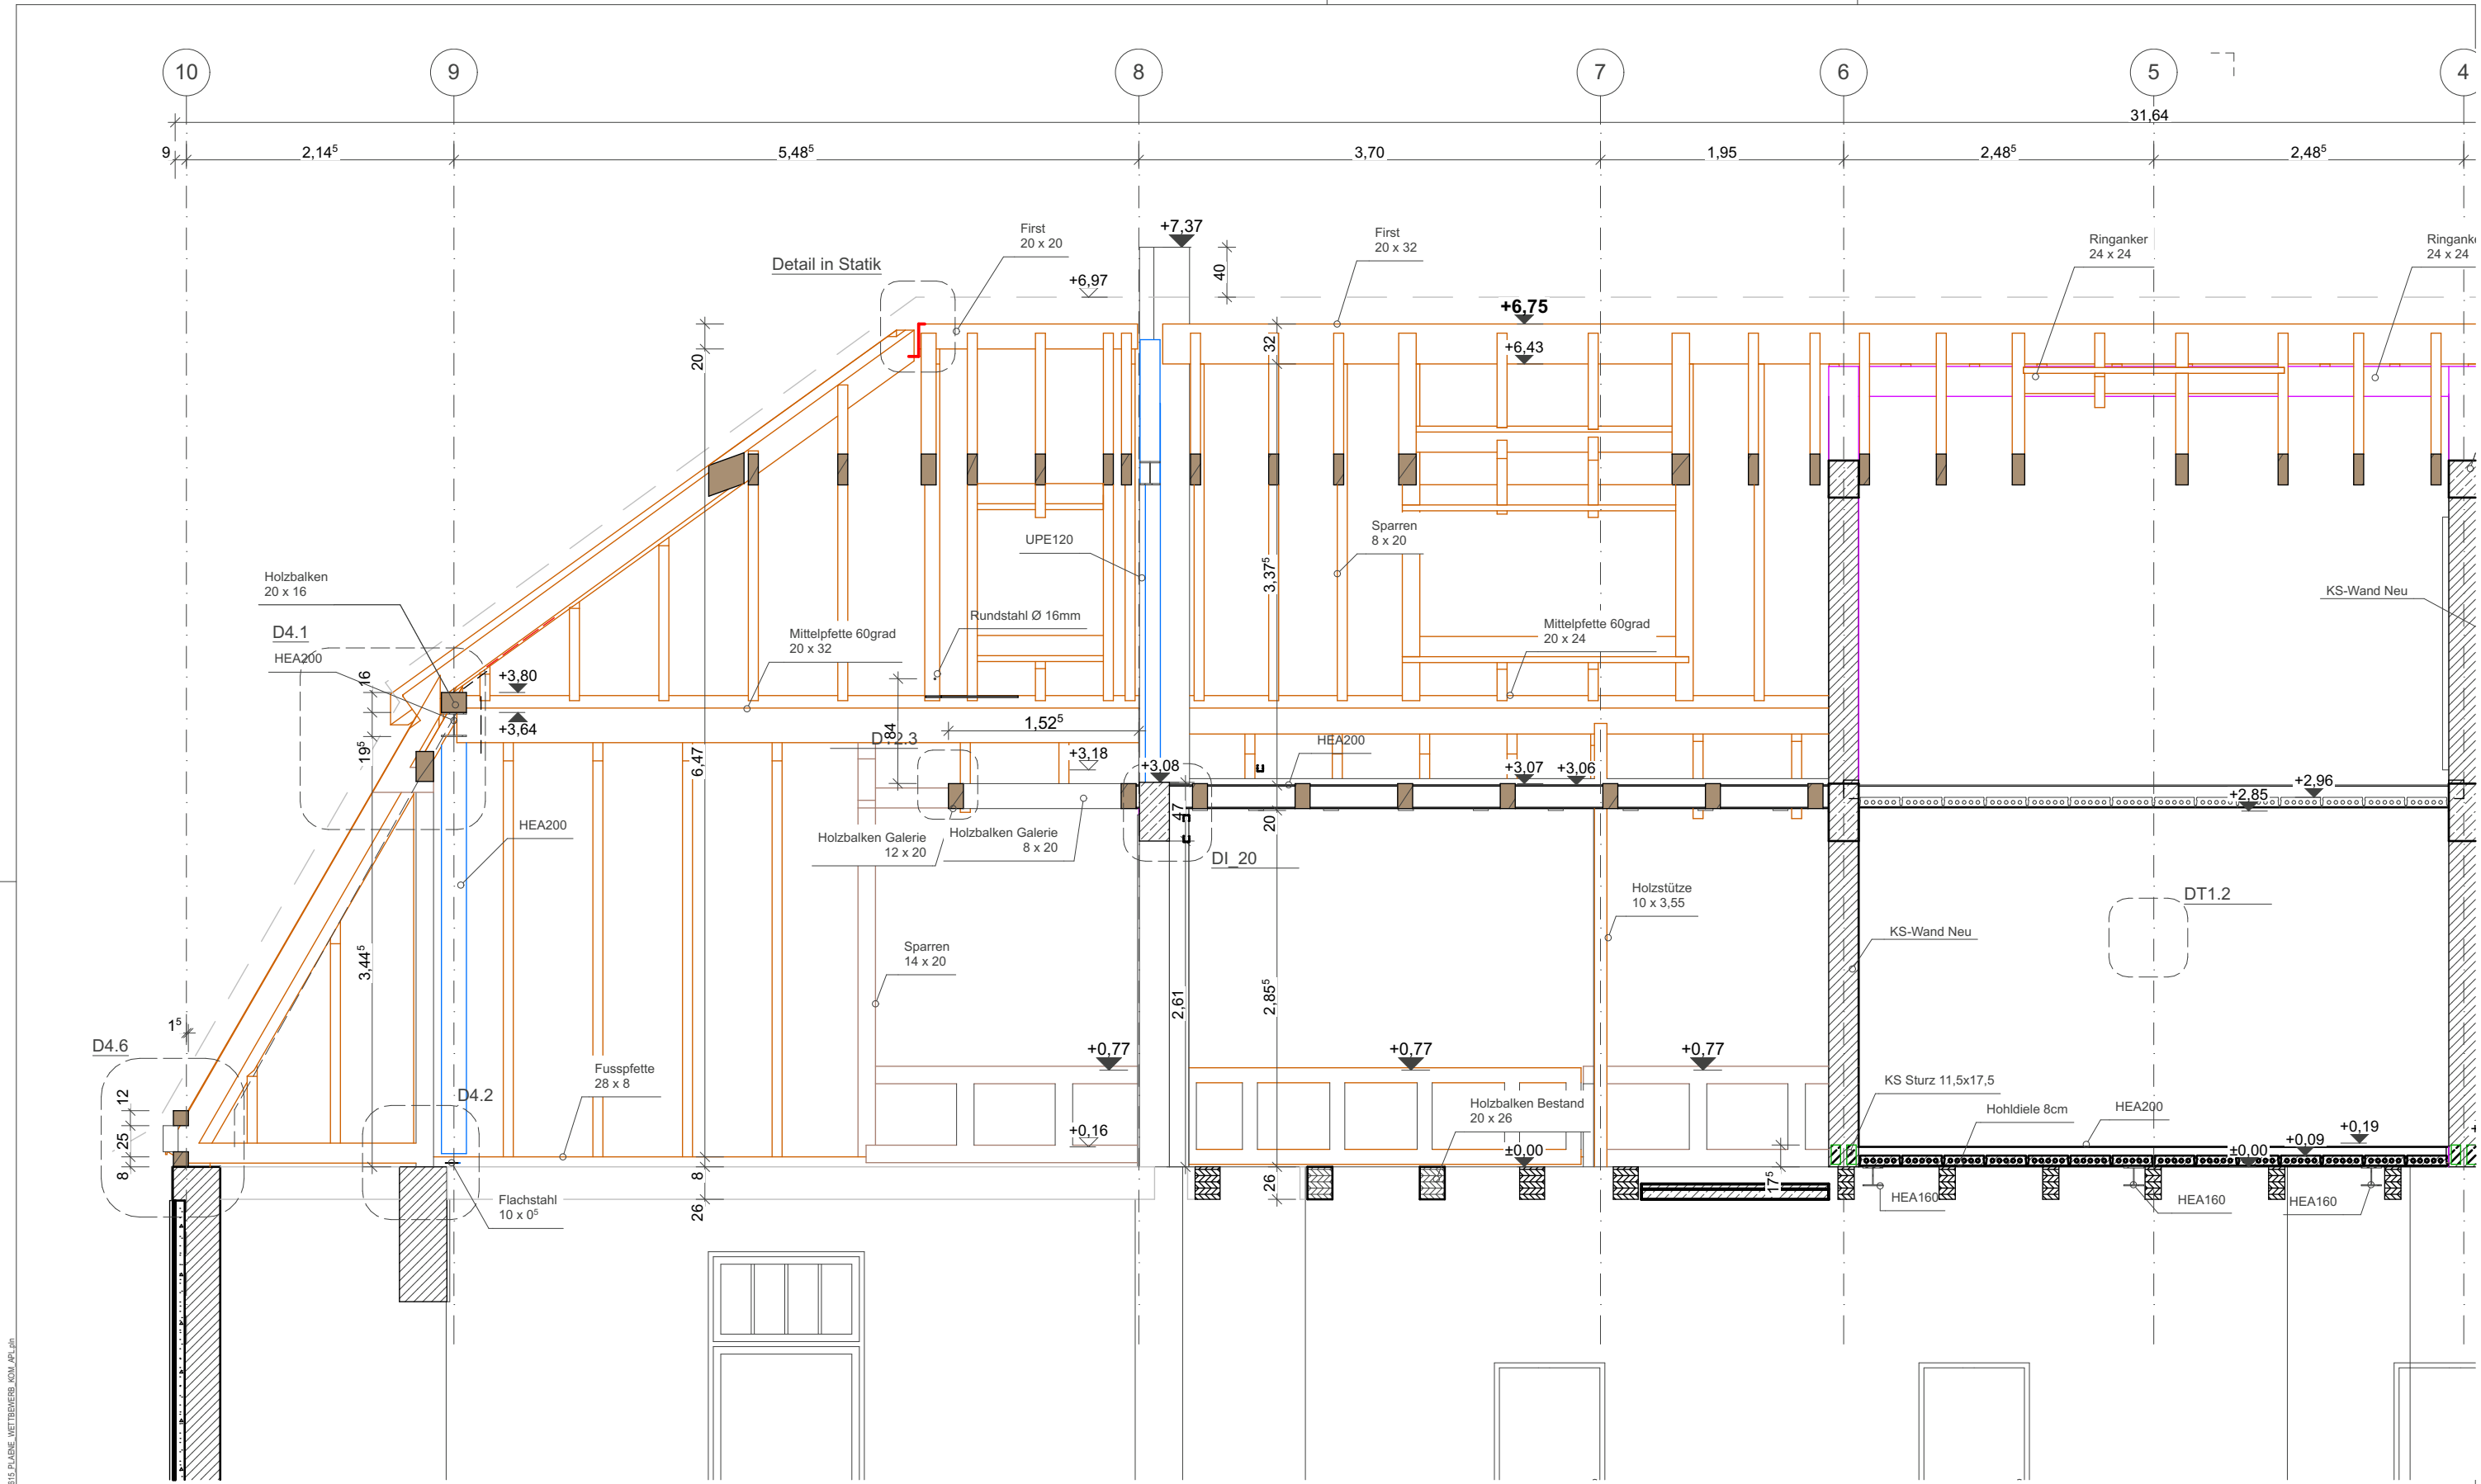

SCHNITT D_1

Index	Änderungen	Datum
D		11.09.17
C	Ringanker, Stahlträger/Ringbalken_SB_niedriger	18.08.17
B	Rundstahl höher, Stahlträger&Ringanker 2,5cm höher, Galerie-Konstruktion	16.08.17
0		28.07.17

Dachgeschossausbau

KOM

Alle Maße sind am Bau zu prüfen!



Bauherr und Architekt

Rüdiger Baumann

Architekten Kammer Nr. 07460

Ringstr. 59 Potsdam 14476

E-mail: rb@ruedigerbaumann.de

Tel: +49 176 170 065 00

Projektstatus	Ausführungsplanung	Planart	SCHNITTE ROHBAU DG	Datum	15.06.19
Planbezeichnung	SCHNITT D_1	Blattgröße	DIN A3	Maßstab	1:50
Plan Nr	KOM_AP_SR_04_5	Index	D		