


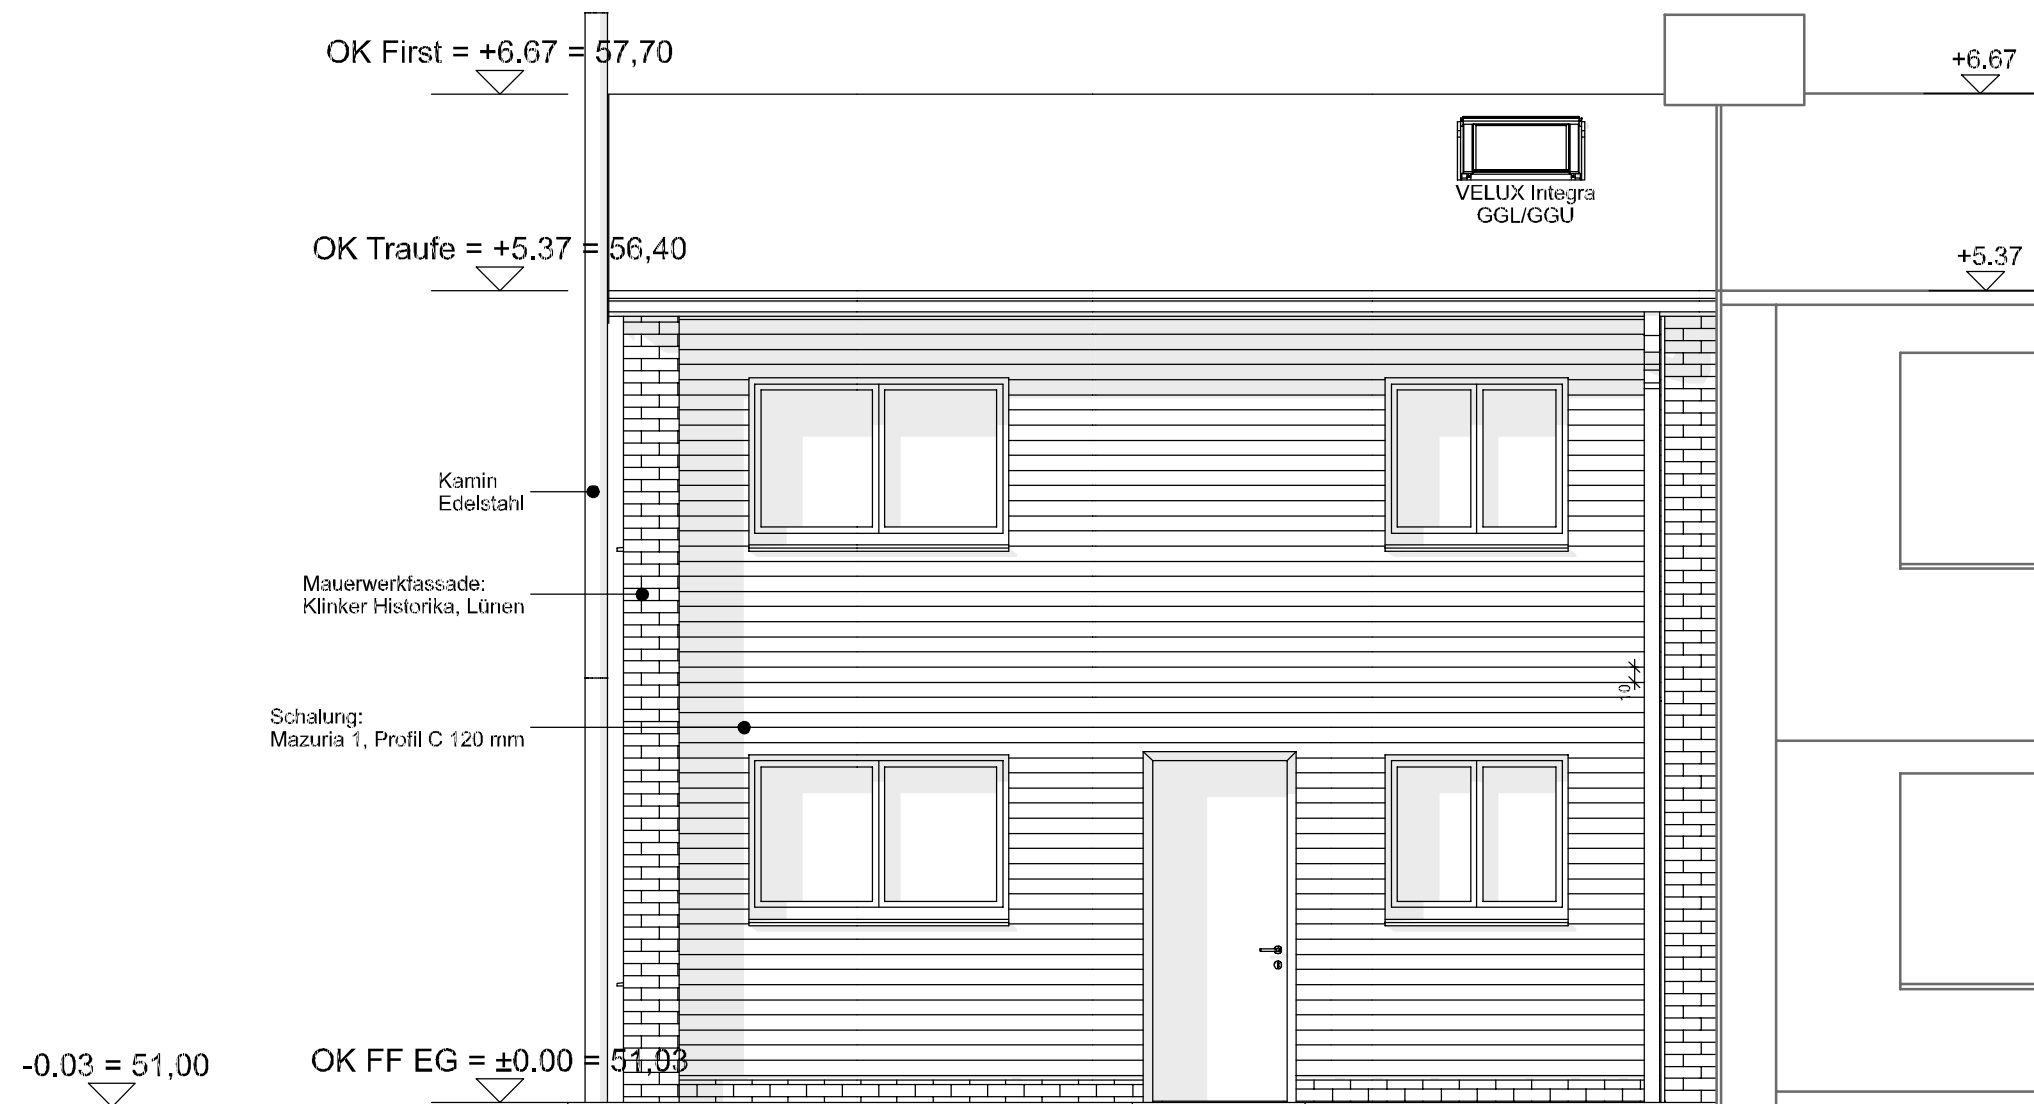

PLANUNGSPHASE		INDEX		PLANINHALT	
Ausführungsplanung				Ansicht Nordost	
		Spreepan Projekt UG (haftungsbeschränkt) Reichsstraße 108 D - 14052 Berlin Tel.: +49 30 33772450 Web: www.spreepan.de		PLANNUMMER	
				PLANUNGSSTAND	
CAD DATEI				PLANFORMAT	
				A3	
				MAßSTAB	
gezeichnet		NAME		DATUM	
freigegeben					
				1:50	