


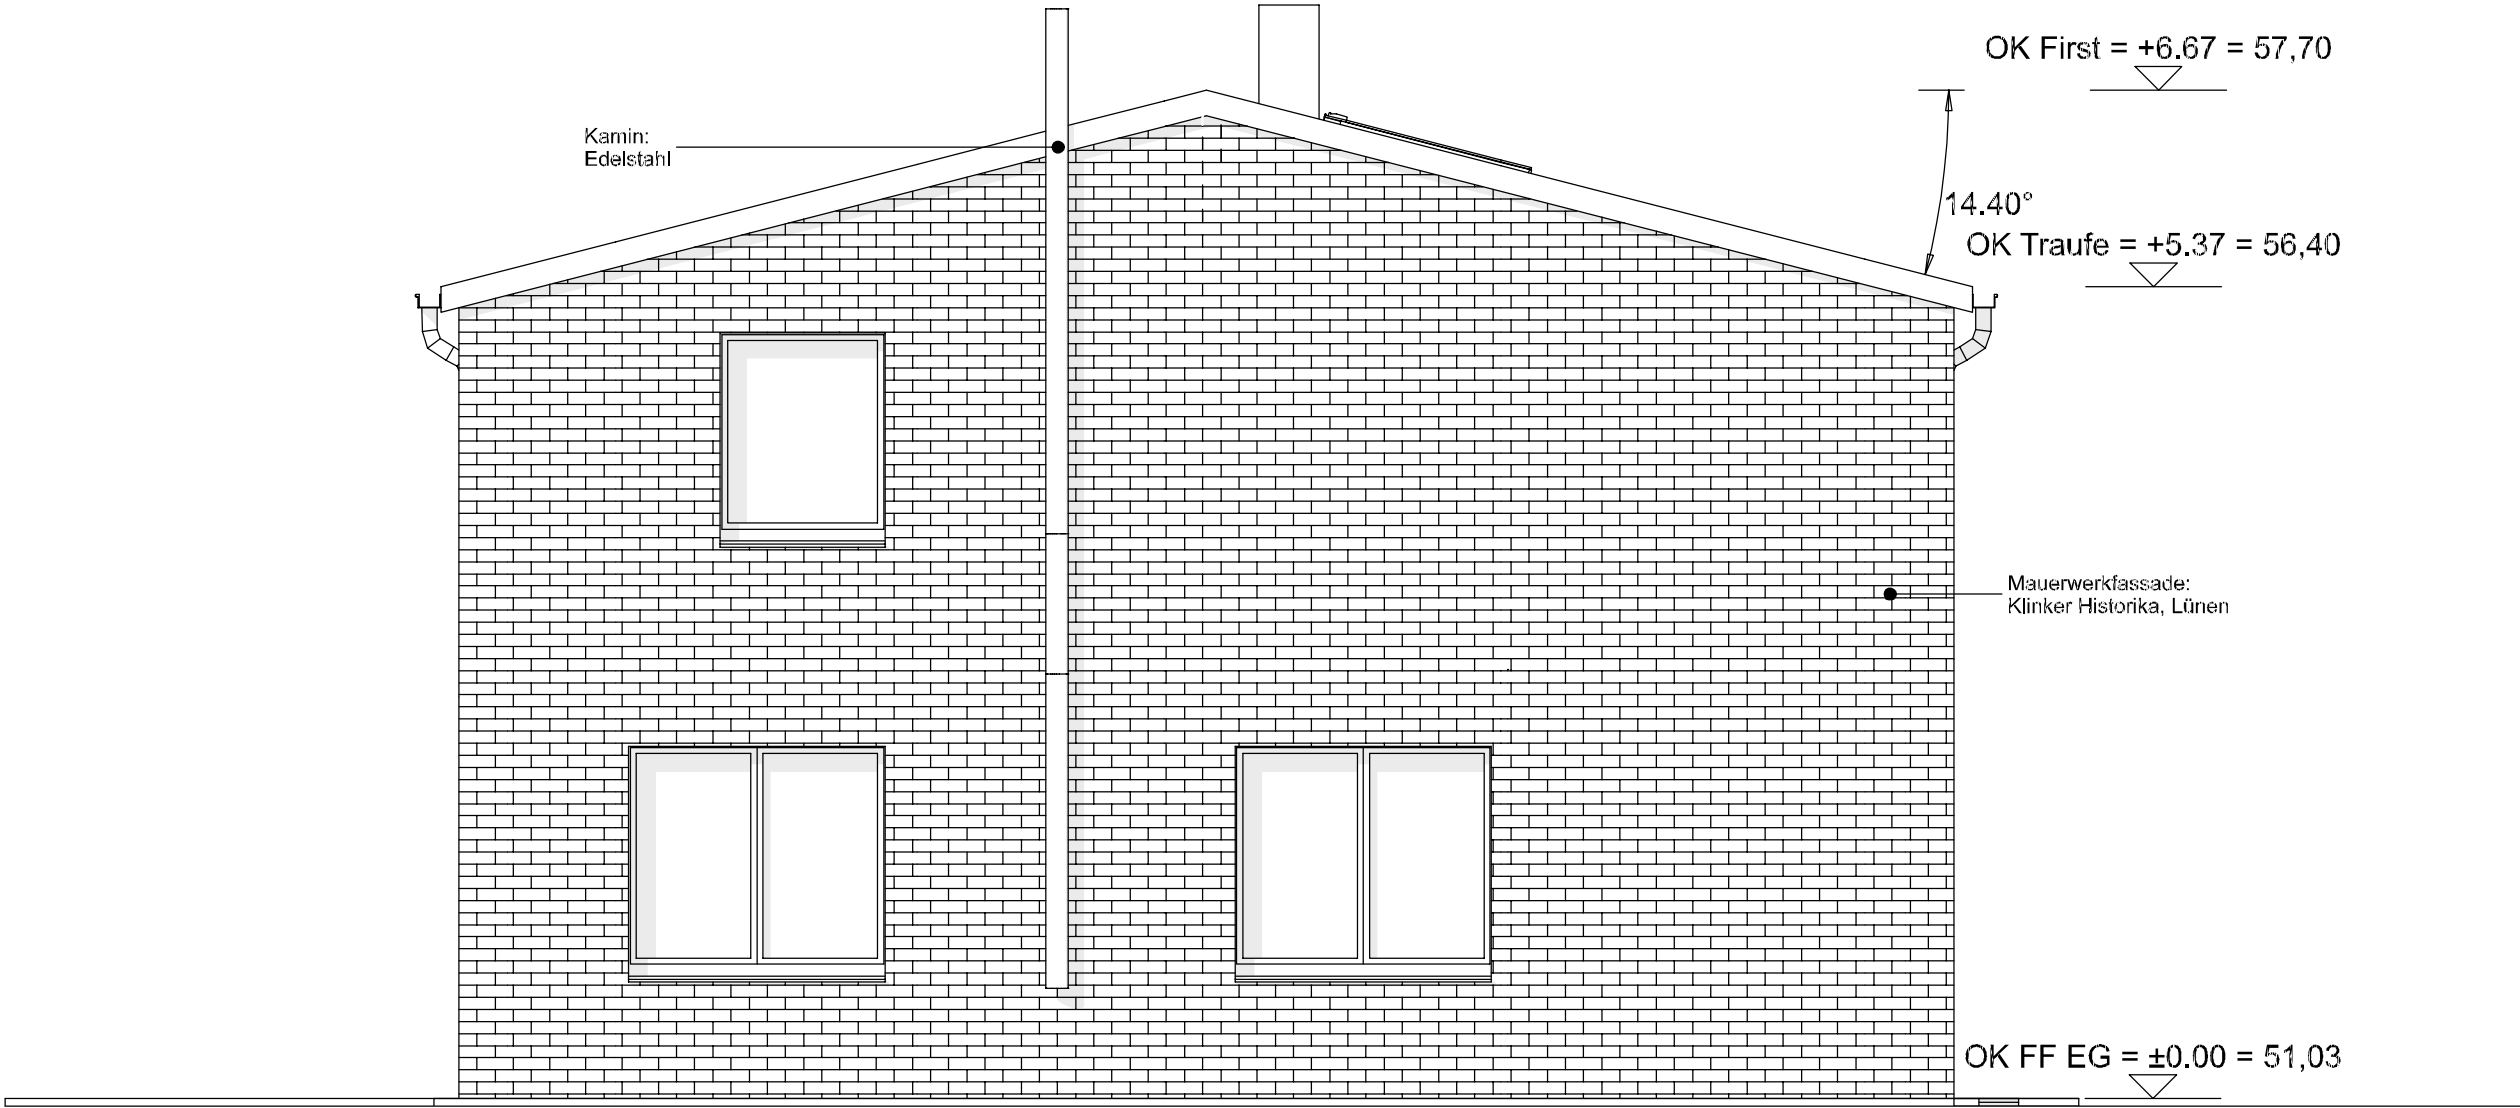

PLANUNGSPHASE		INDEX		PLANINHALT			
Ausführungsplanung				Ansicht Südost			
	Spreepplan Projekt UG (haftungsbeschränkt) Reichsstraße 108 D - 14052 Berlin Tel.: +49 30 33772450 Web: www.spreepplan.de			PLANNUMMER		PLANUNGSSTAND	
						FREIGABE	
				CAD DATEI		PLANFORMAT	
						A3	
					NAME	DATUM	MAßSTAB
gezeichnet							
freigegeben							
				1:50			