


LEGENDE:	INDEXSTAND				ALLGEMEINE HINWEISE
	Index	Vermerk	Ersteller	Datum	
— Abbruch					Alle Maße sind vor Baubeginn zu überprüfen. Bei Unstimmigkeiten ist unverzüglich der Architekt/Eauleiter zu informieren. Die Auflagen der Baugenehmigung, die zutreffenden DIN Vorschriften, die anerkannten Regeln der Baukunst, der Stand der Technik mit allen daraus resultierenden baulichen Notwendigkeiten, sowie die technischen Gutachten der Fachplaner sind bei der Ausführung zu beachten. Die fertigungstechnischen und bauphysikalischen Angaben zur Konstruktion und Funktion sind vom Unternehmer verantwortlich nachzuprüfen. Der Entwurf ist geistiges Eigentum des Planers und urheberrechtlich geschützt.Vervielfältigungen und Weitergabe an Dritte erfolgt nur mit Genehmigung des Entwurfsverfassers.
— Neubau					
— Bestand					

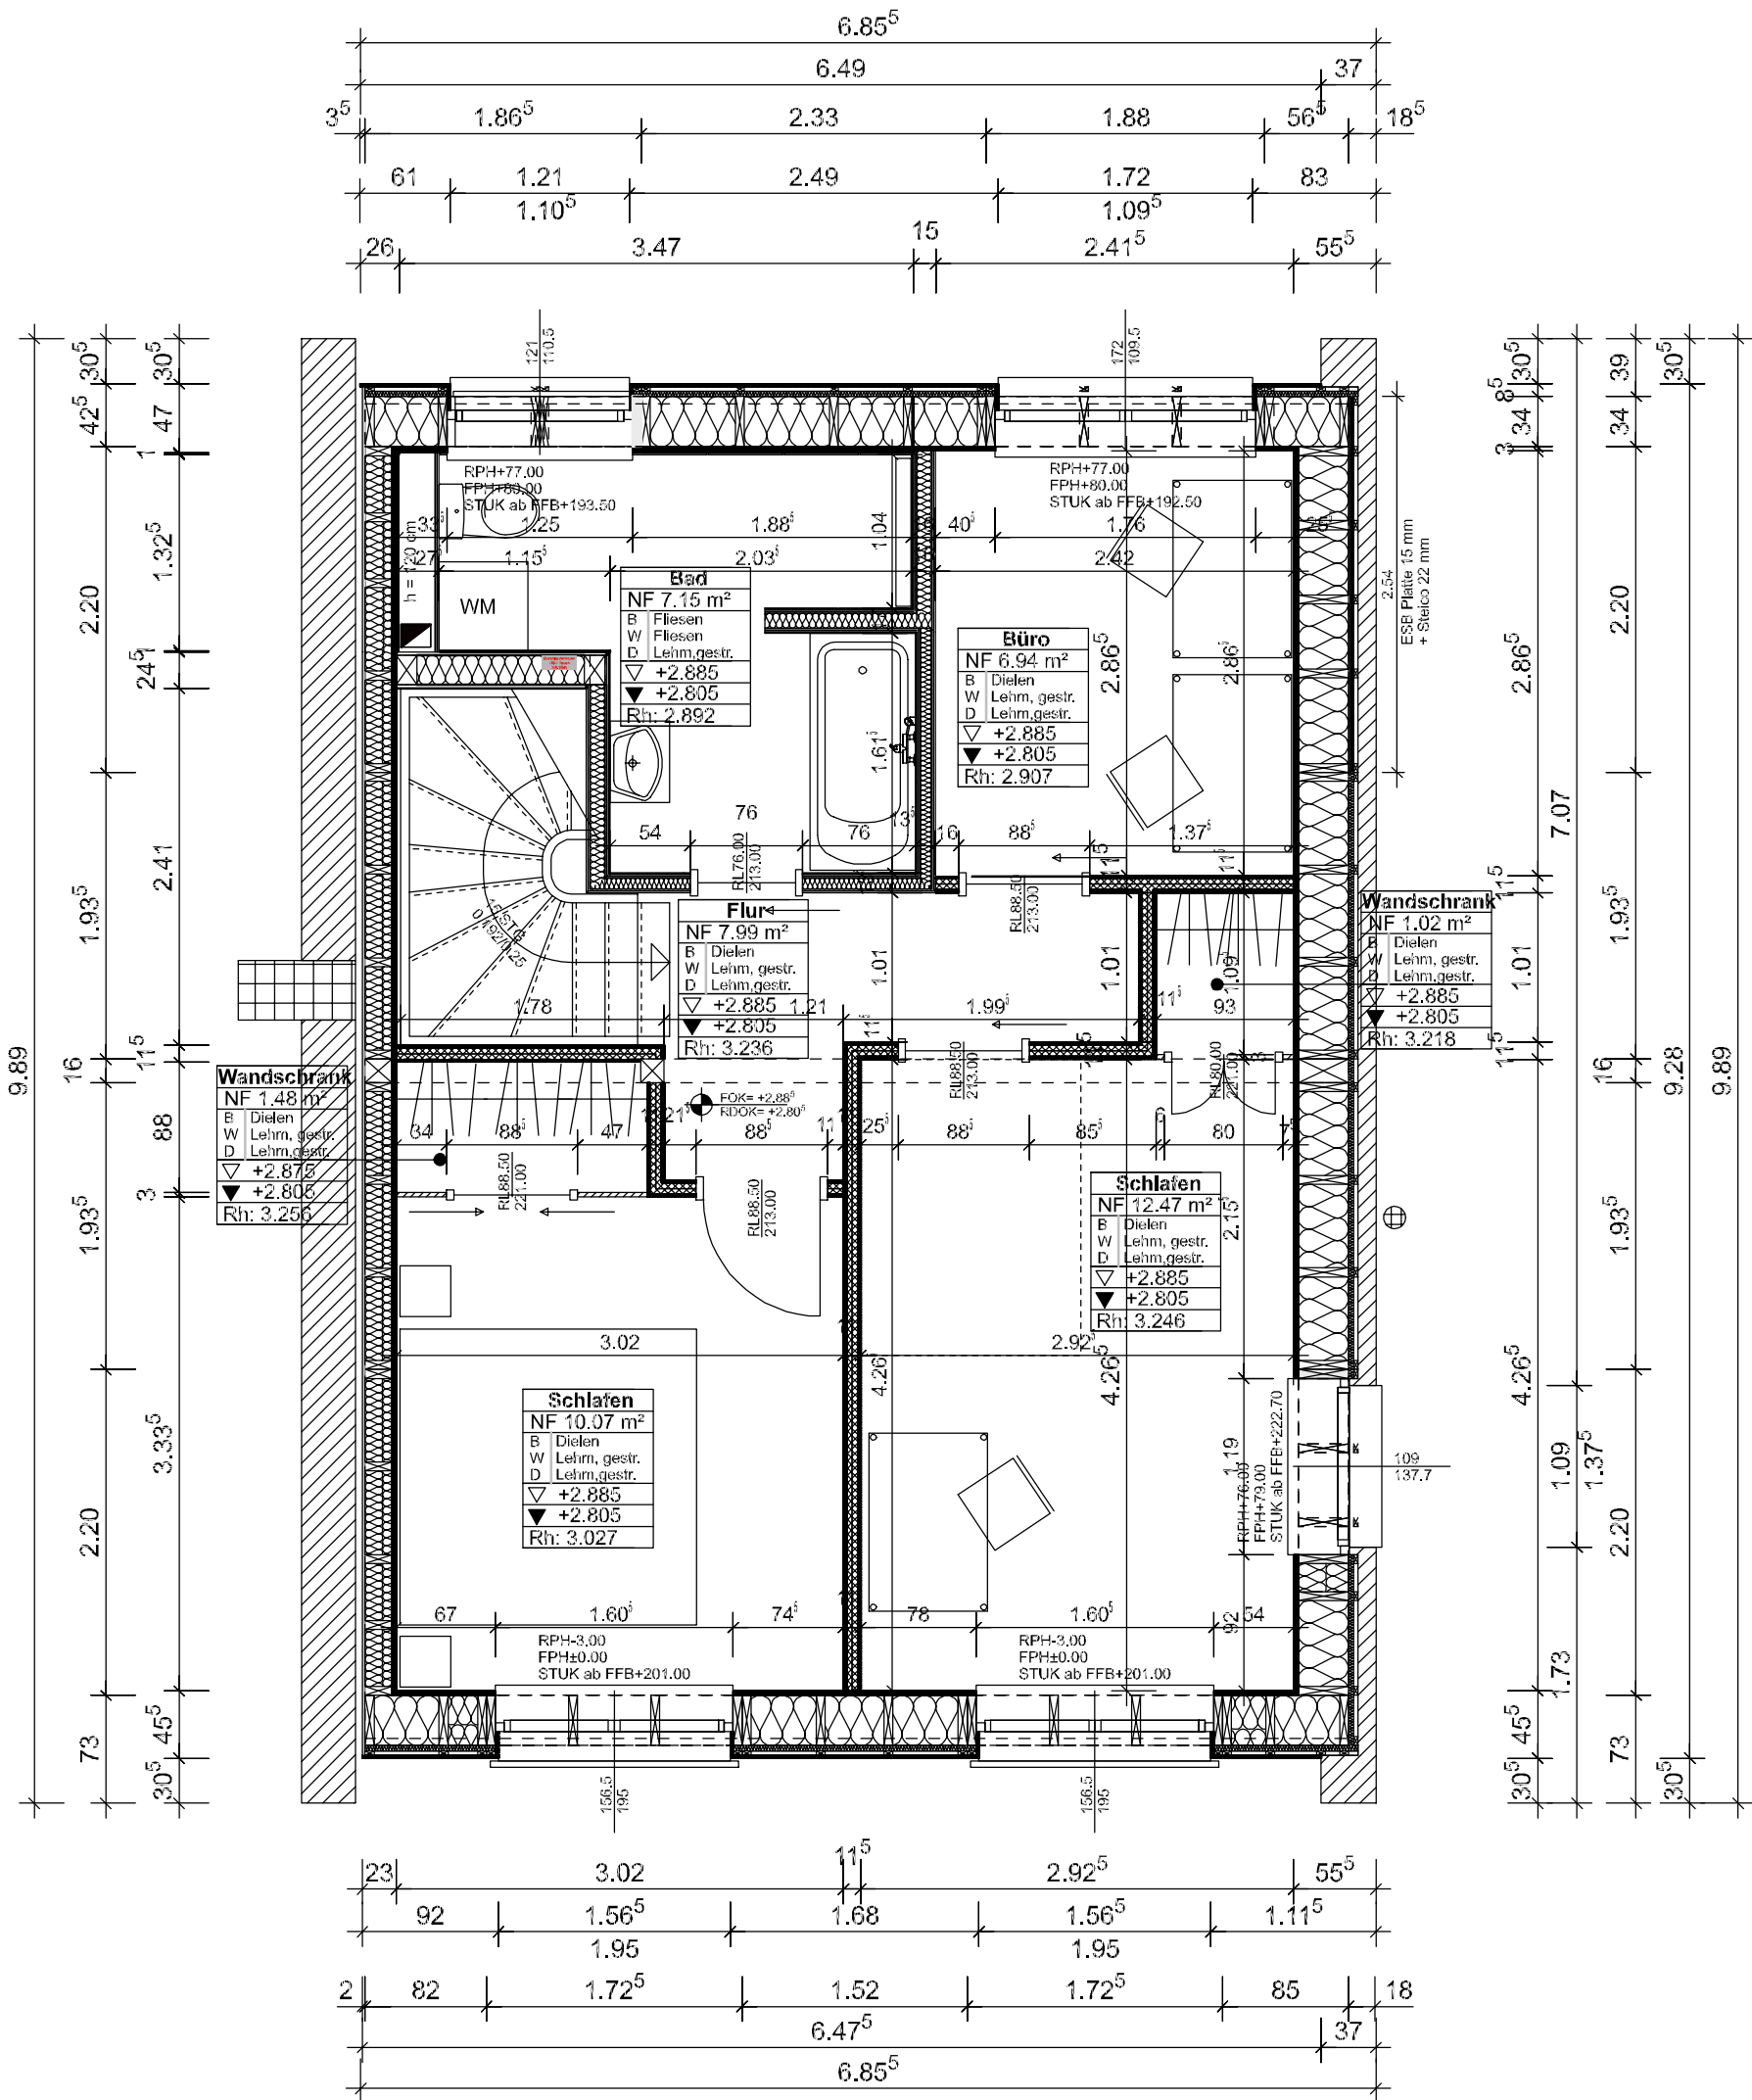

PLANUNGSPHASE		INDEX	PLANINHALT	
Ausführungsplanung		A3	Grundriss Dachgeschoss	

	Spreeplan Projekt UG (haftungsbeschränkt)			
	Reichsstraße 108 D - 14052 Berlin			
	Tel.: +49 30 33772450			
	Web: www.spreeplan.de			

PLANNUMMER			PLANUNGSSTAND
			FREIGABE
CAD DATEI			PLANFORMAT
			297x420
	NAME	DATUM	MAßSTAB
gezeichnet			
freigegeben			
			1:50



Spreeplan Projekt UG
(haftungsbeschränkt)

Reichsstraße 108
D - 14052 Berlin

Tel.: +49 30 33772450
Web: www.spreeplan.de