


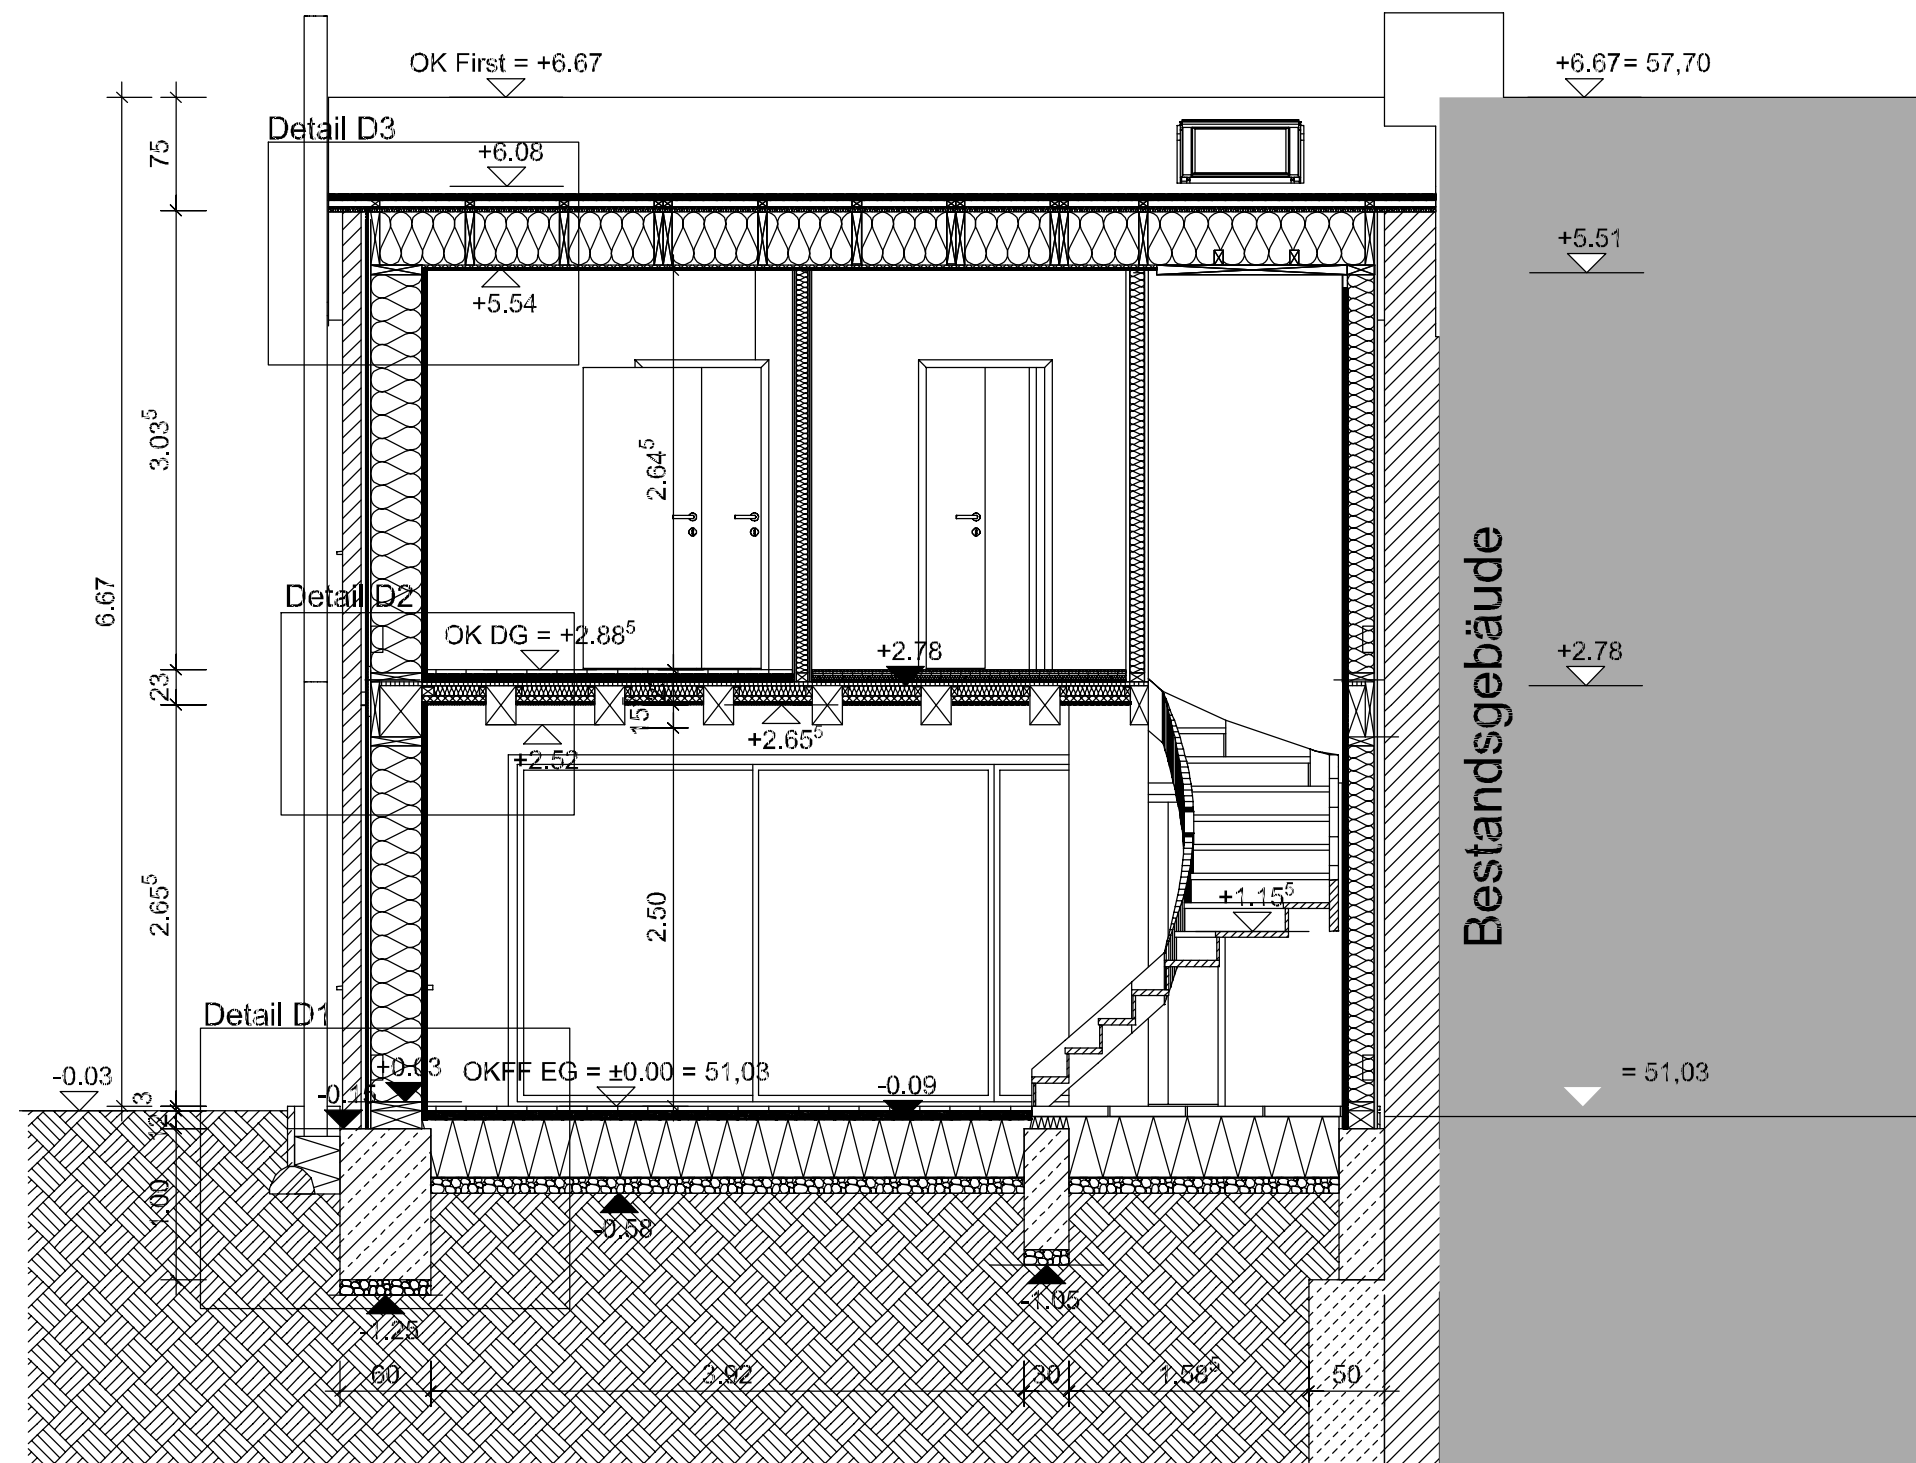

PLANUNGSPHASE Ausführungsplanung		INDEX	PLANINHALT Schnitt A-A	
 Spreepplan Projekt UG (haftungsbeschränkt) Reichsstraße 108 D - 14052 Berlin Tel.: +49 30 33772450 Web: www.spreepplan.de	PLANNUMMER		PLANUNGSSTAND FREIGABE	
	CAD DATEI		PLANFORMAT A3	
	gezeichnet	NAME	DATUM	MAßSTAB 1:50
freigegeben				