


Die ehemalige Höhenstrahlungsmessstation auf der Zugspitze

Maximilian Müller

Technische Universität München
TUM School of Engineering and Design
Professur für Neuere Baudenkmalpflege
Prof. Dr. Andreas Putz



Ansicht von Nordosten

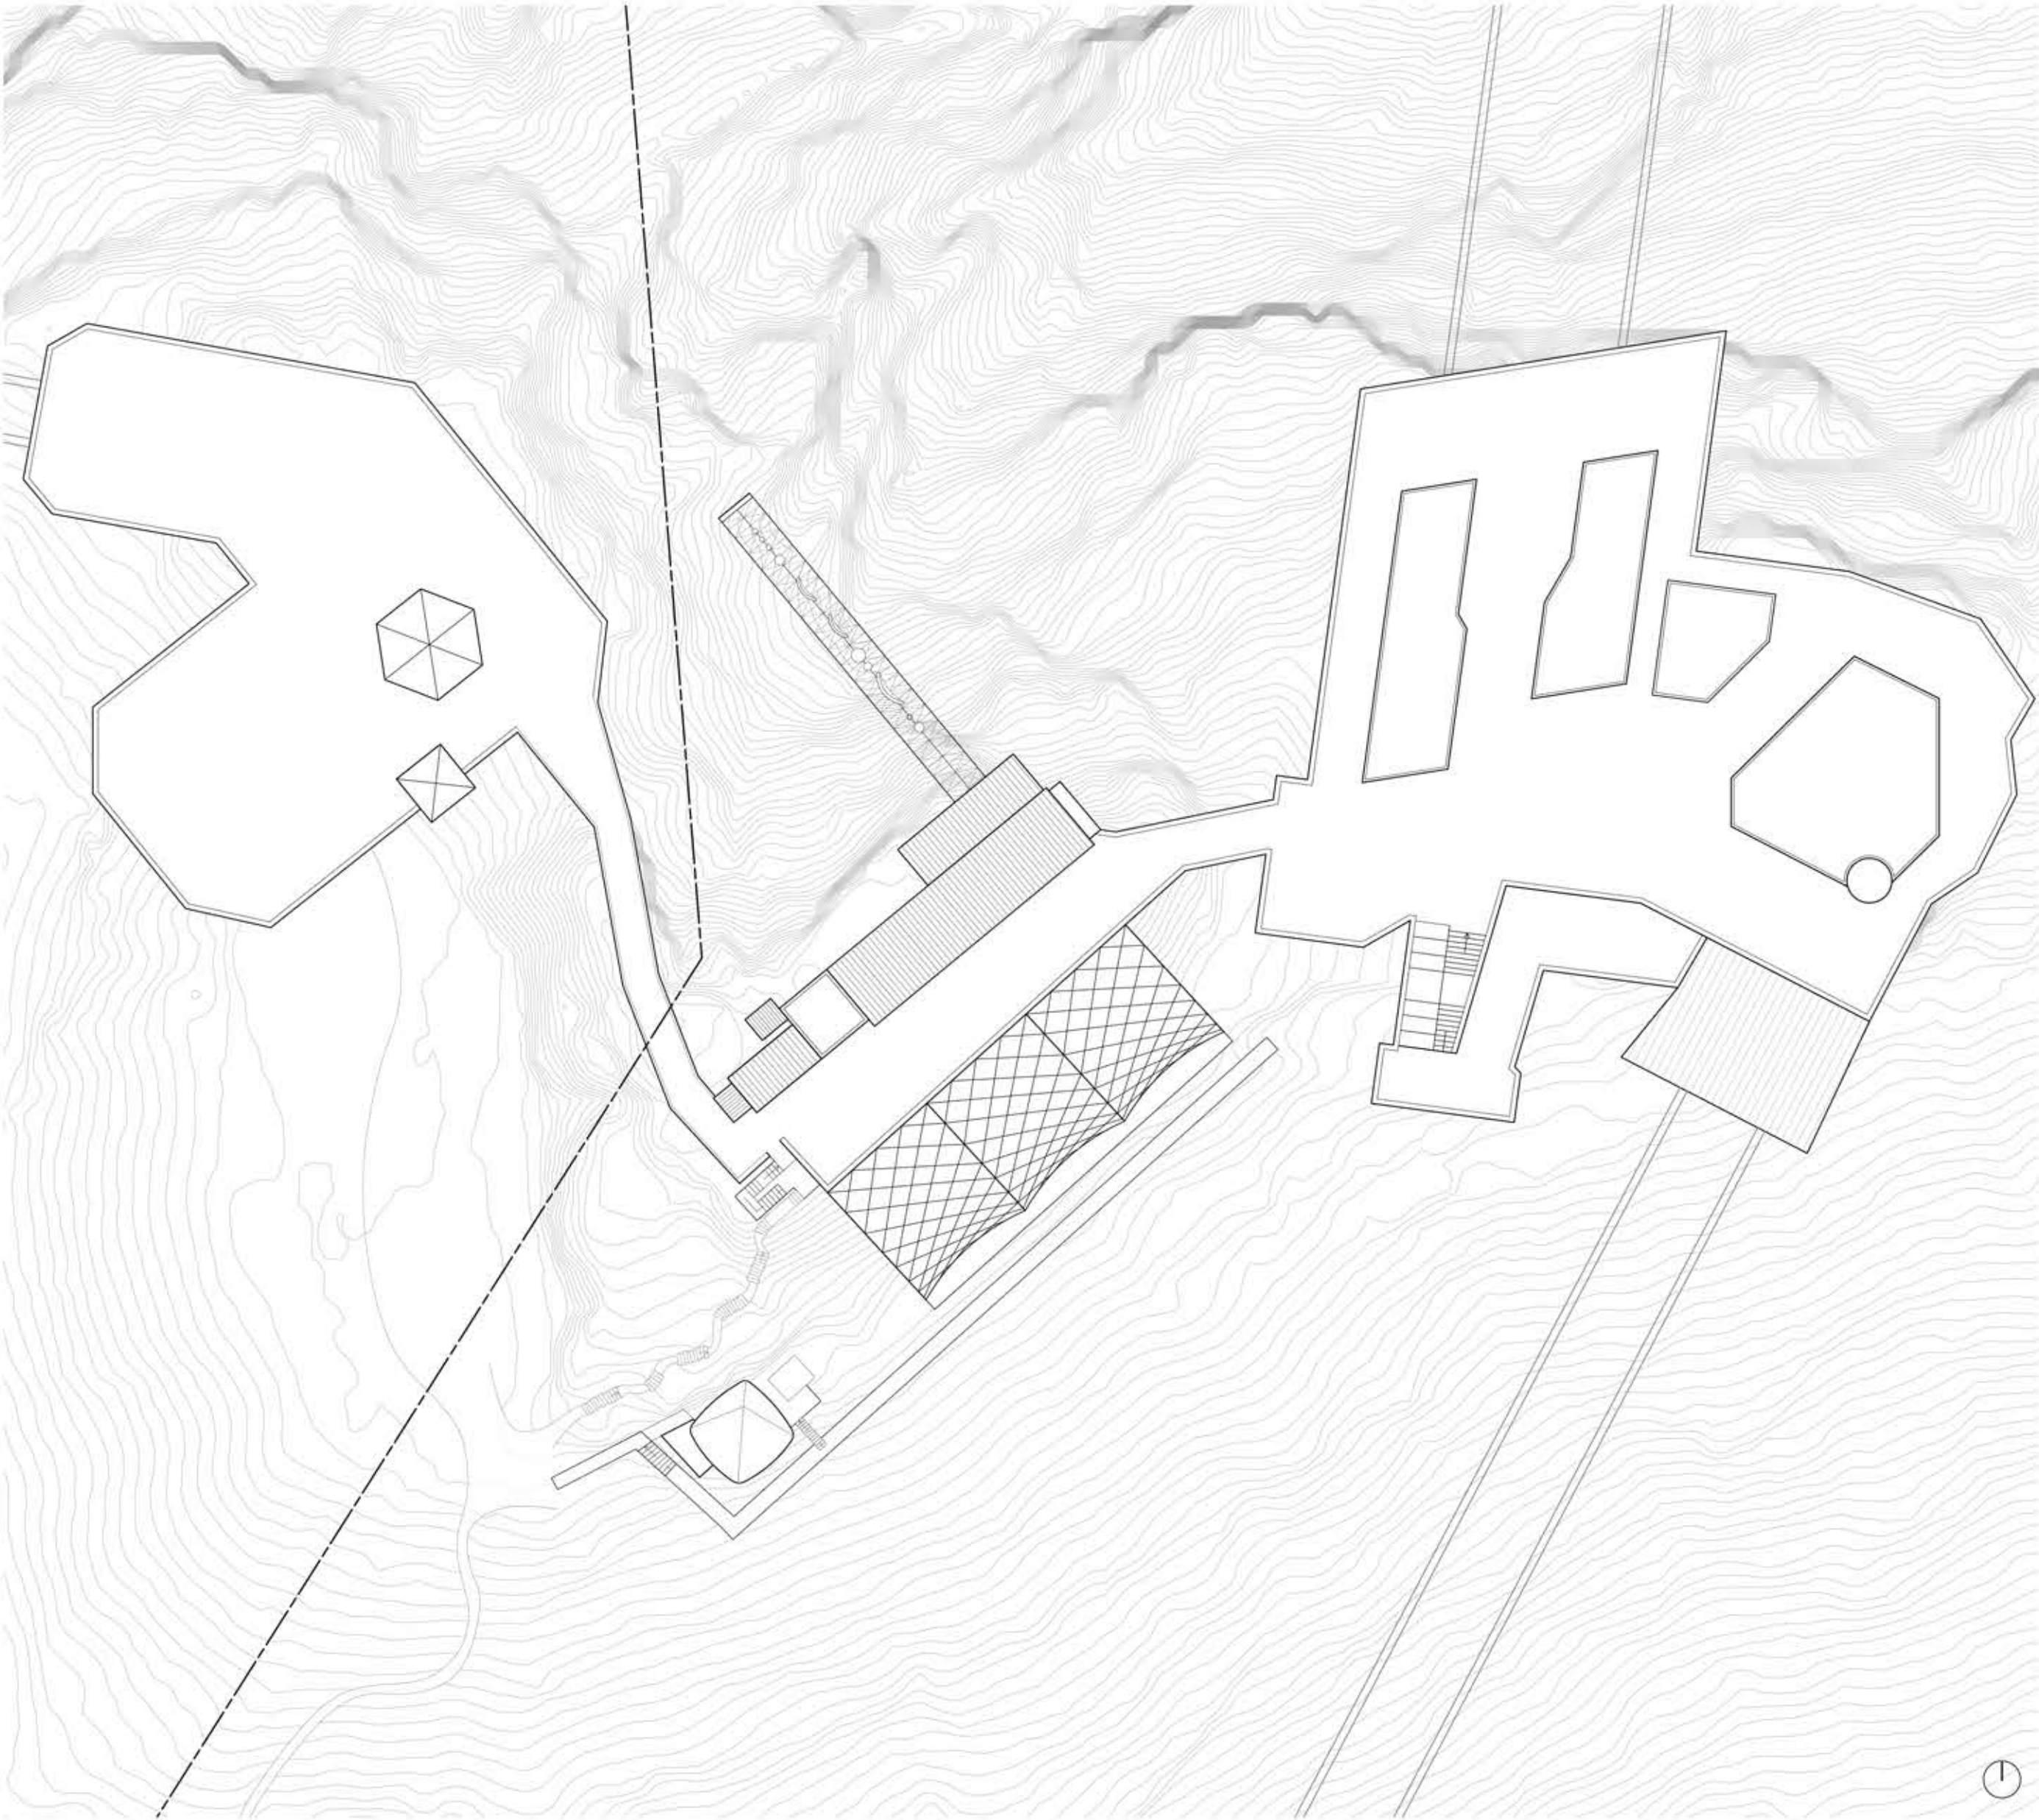

Lageplan Zugspitze | 1:500