




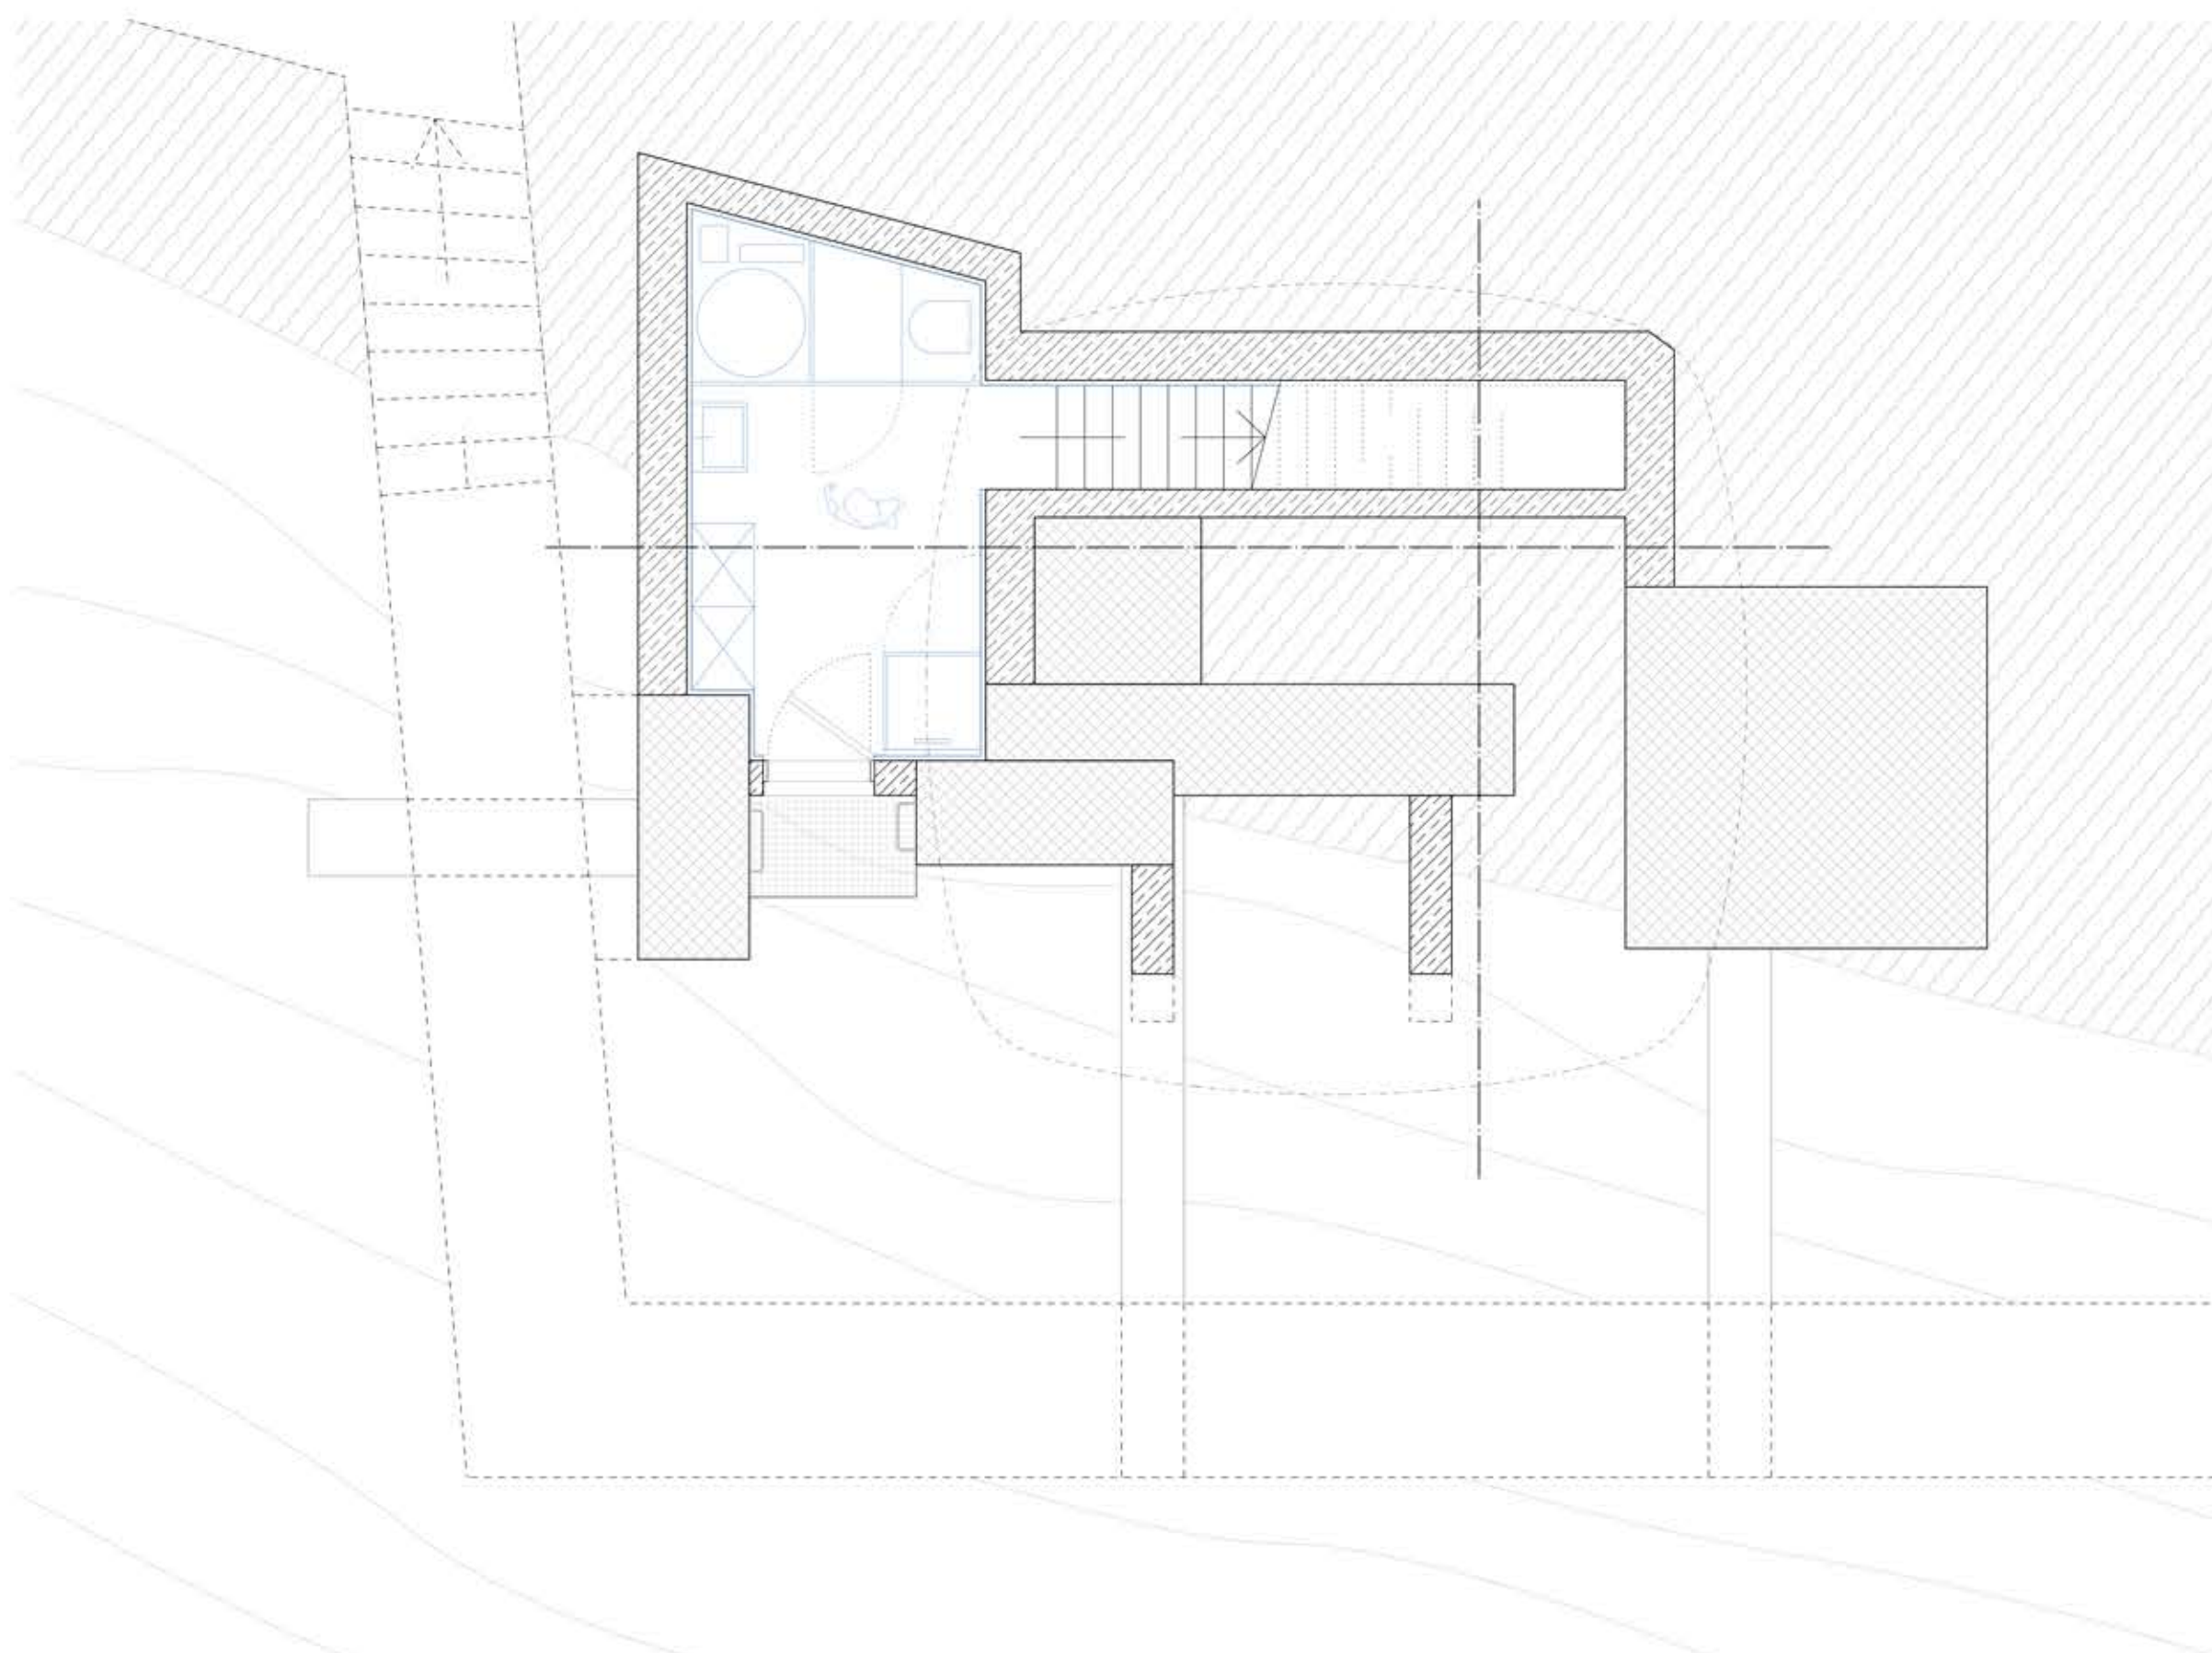

Grundriss Untergeschoss | 1:50

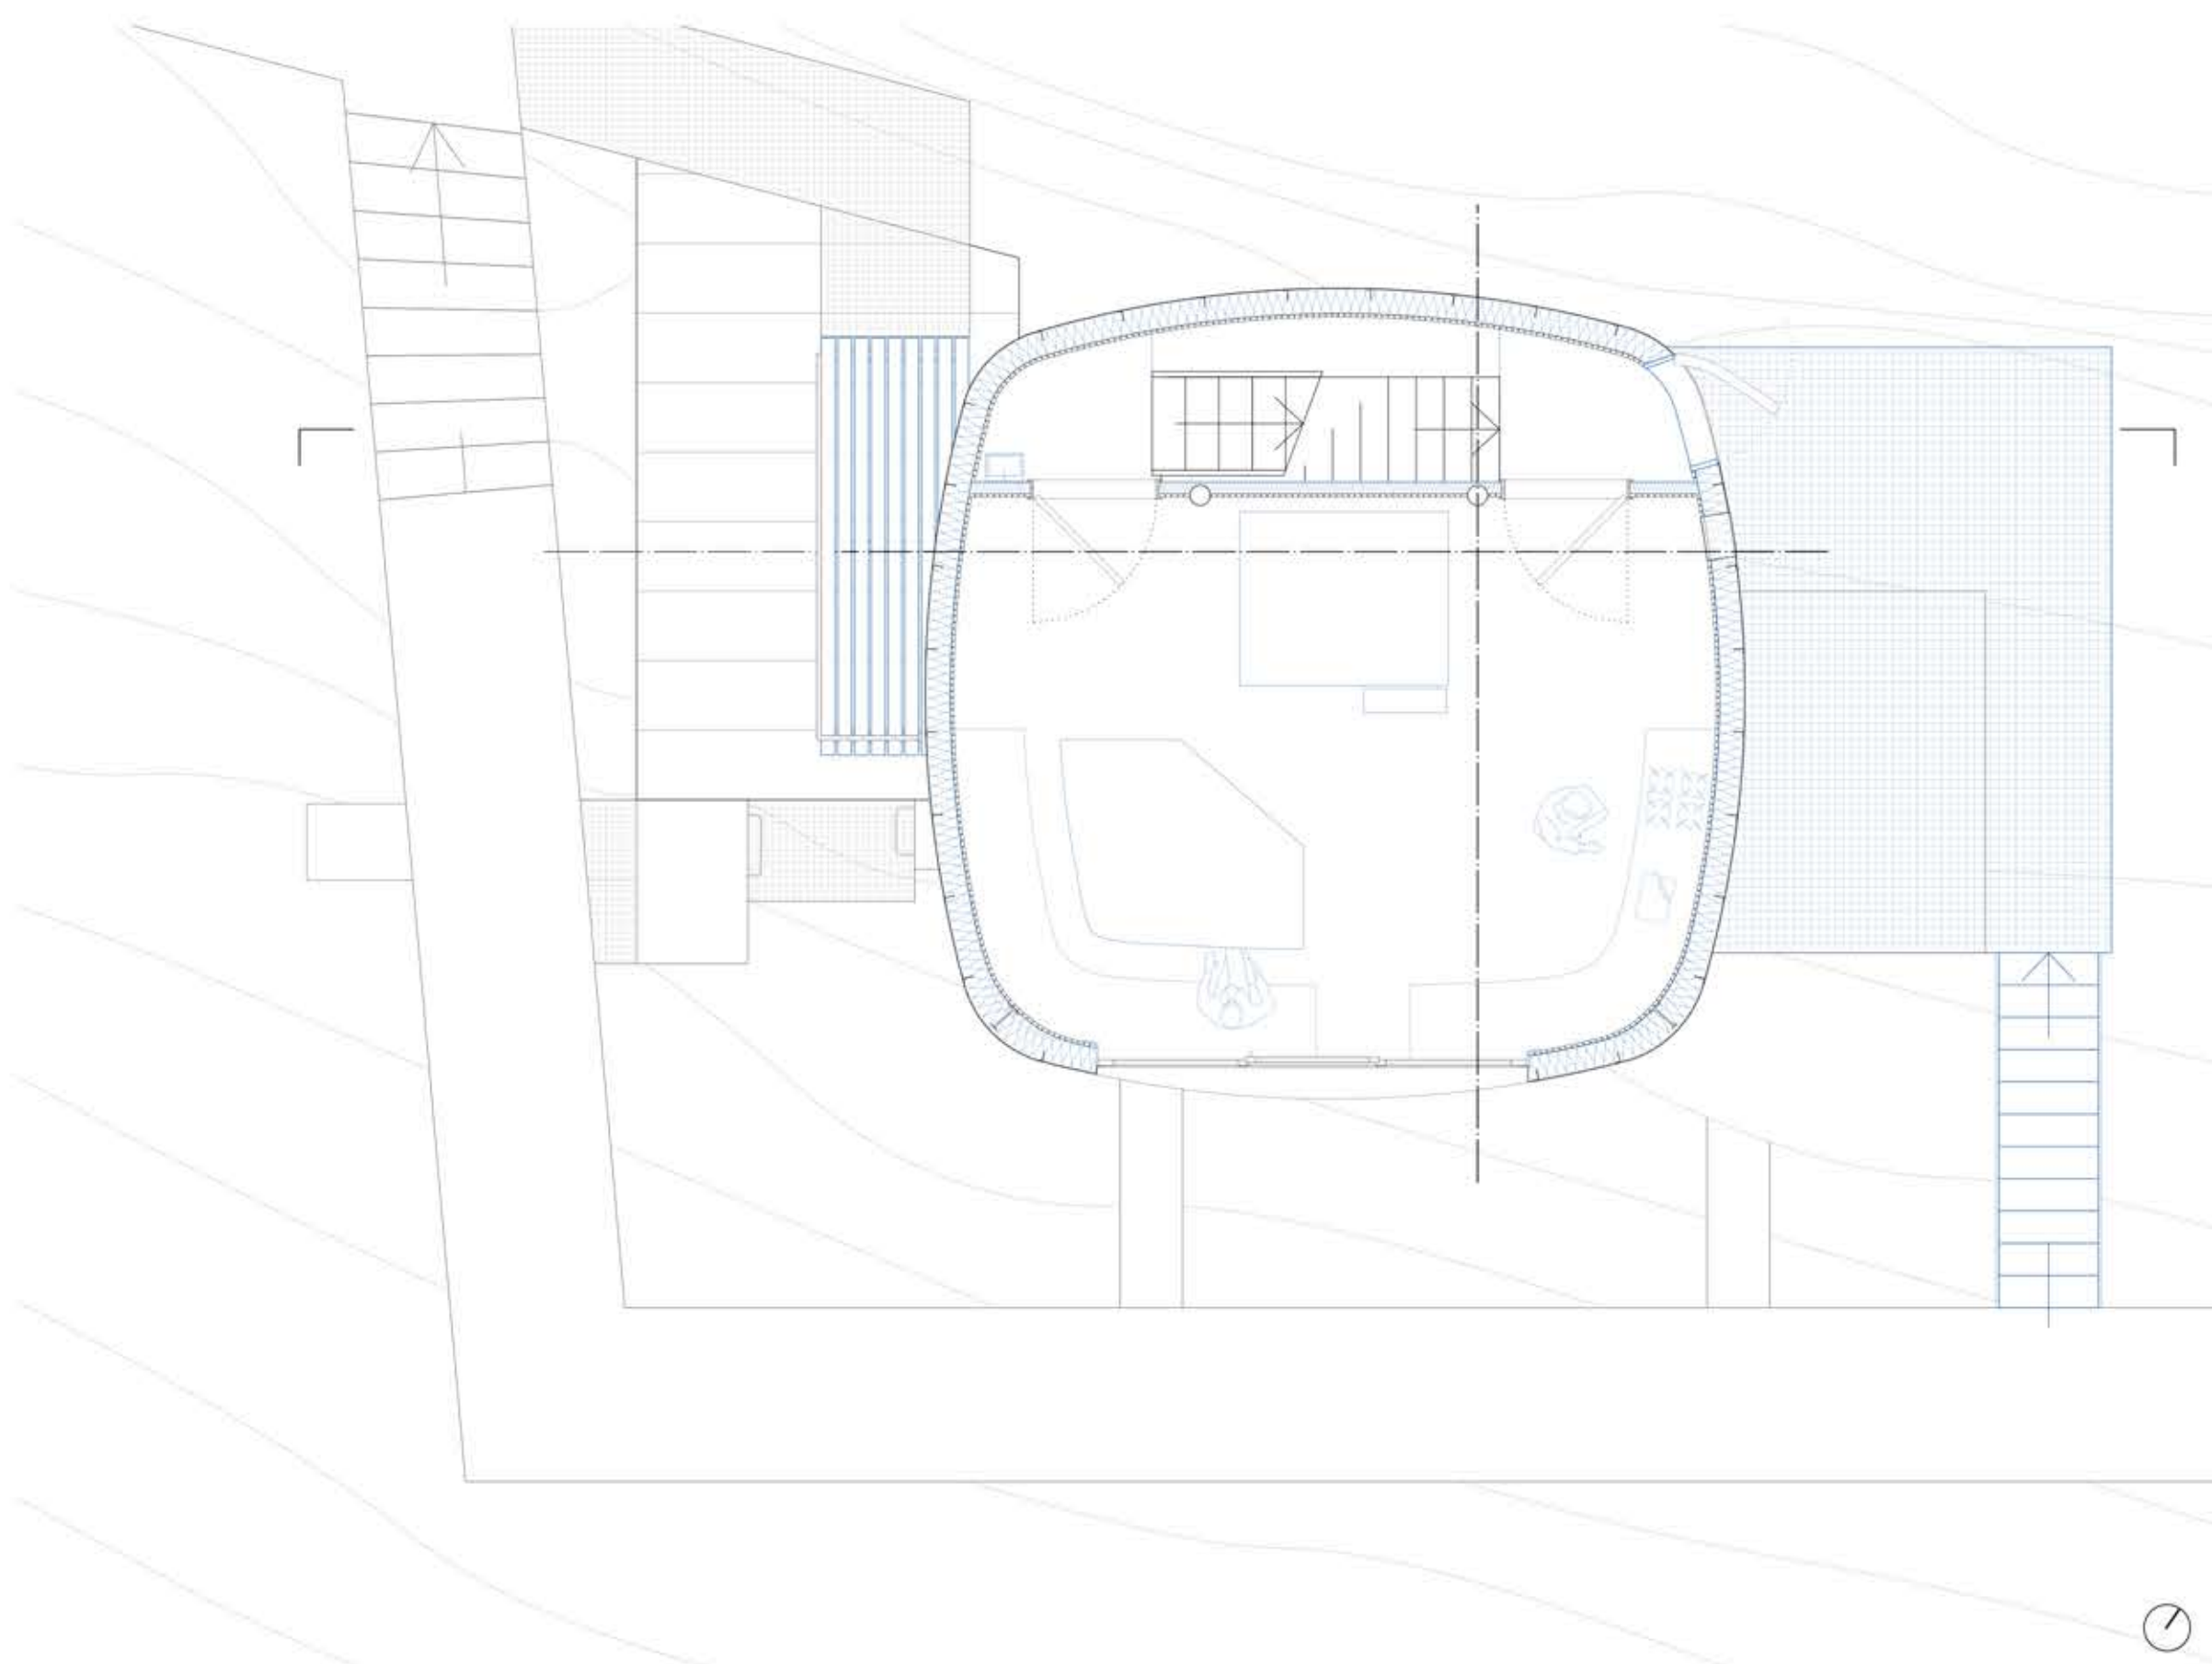


Grundriss Erdgeschoss | 1:50

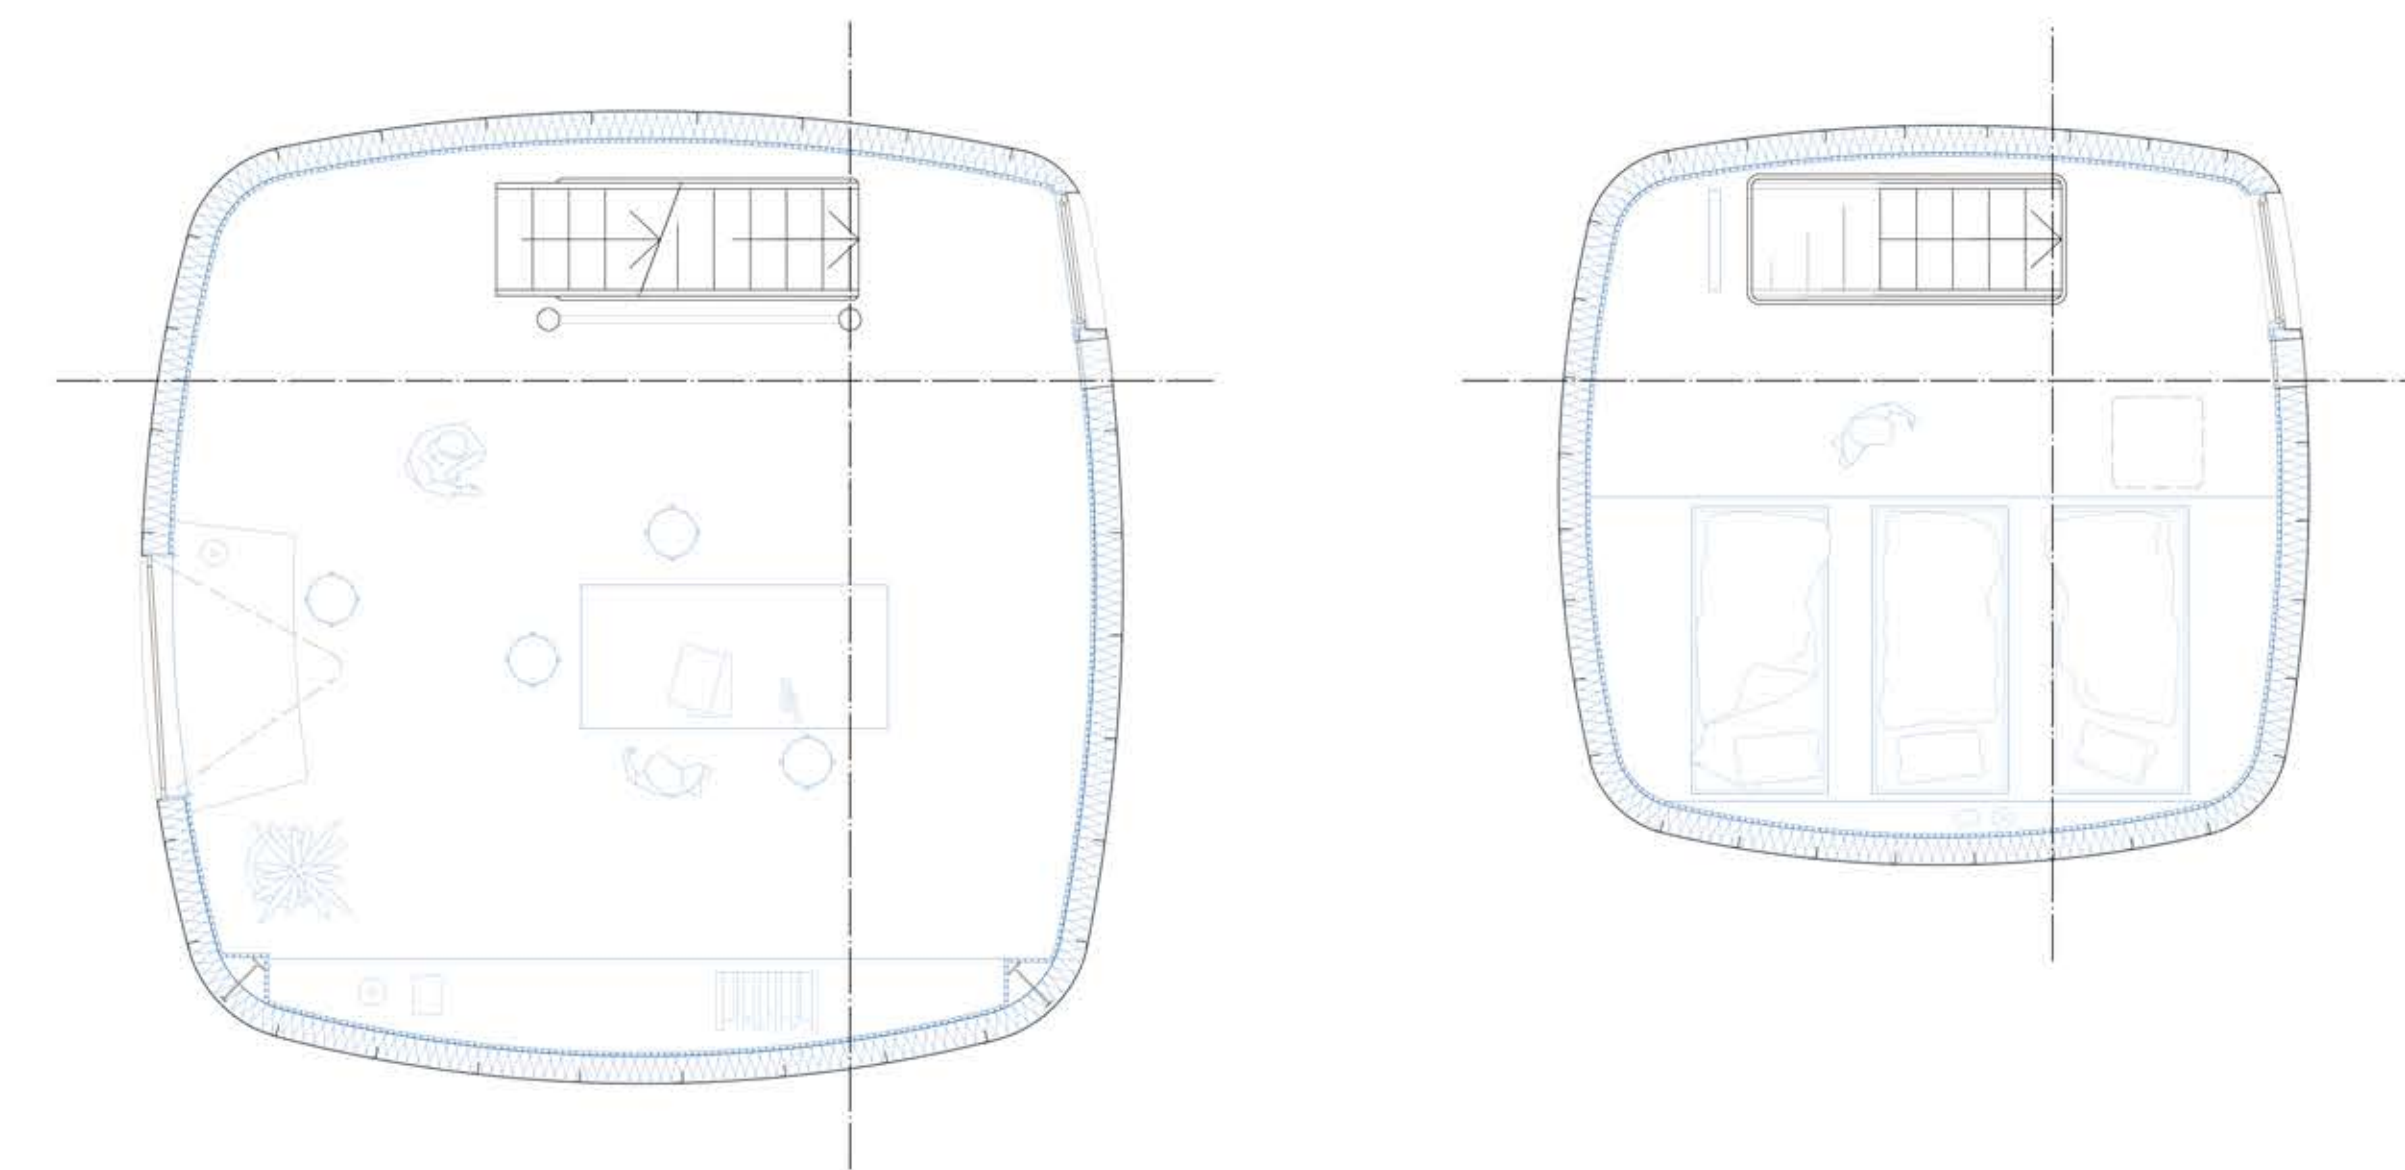


Grundriss Obergeschoss I | 1:50


Grundriss Obergeschoss II | 1:50

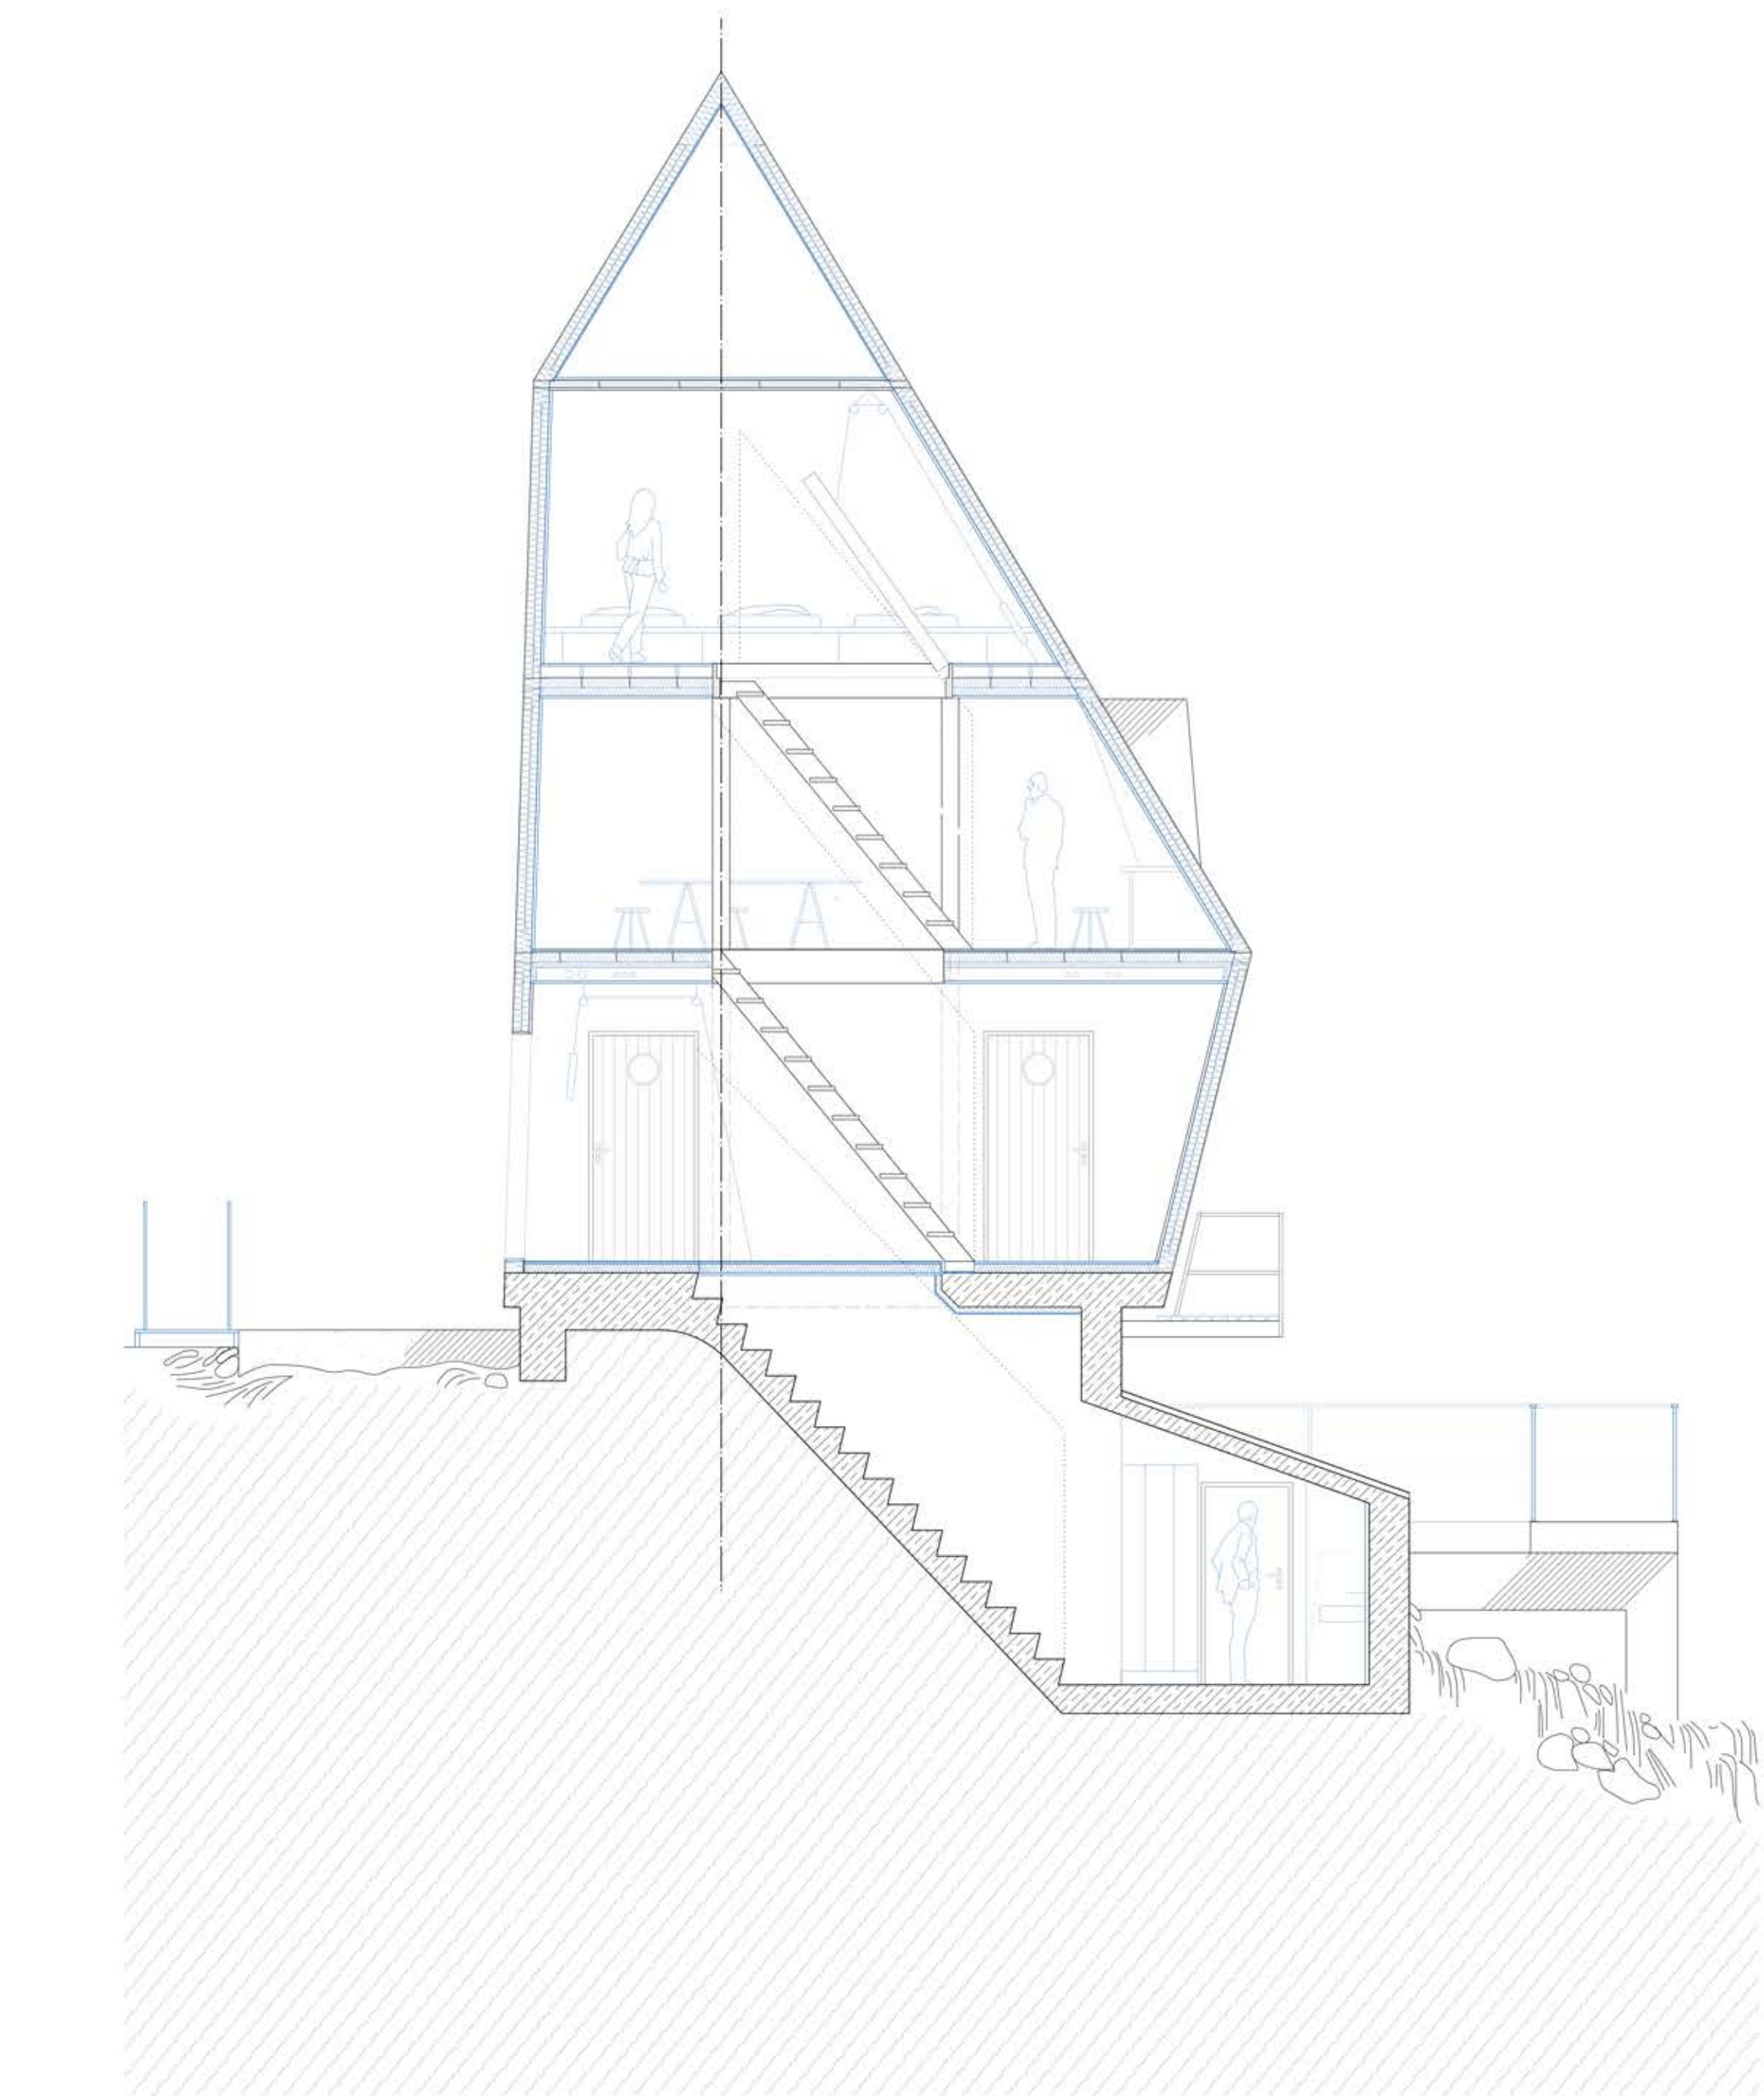


Schnitt | 1:50

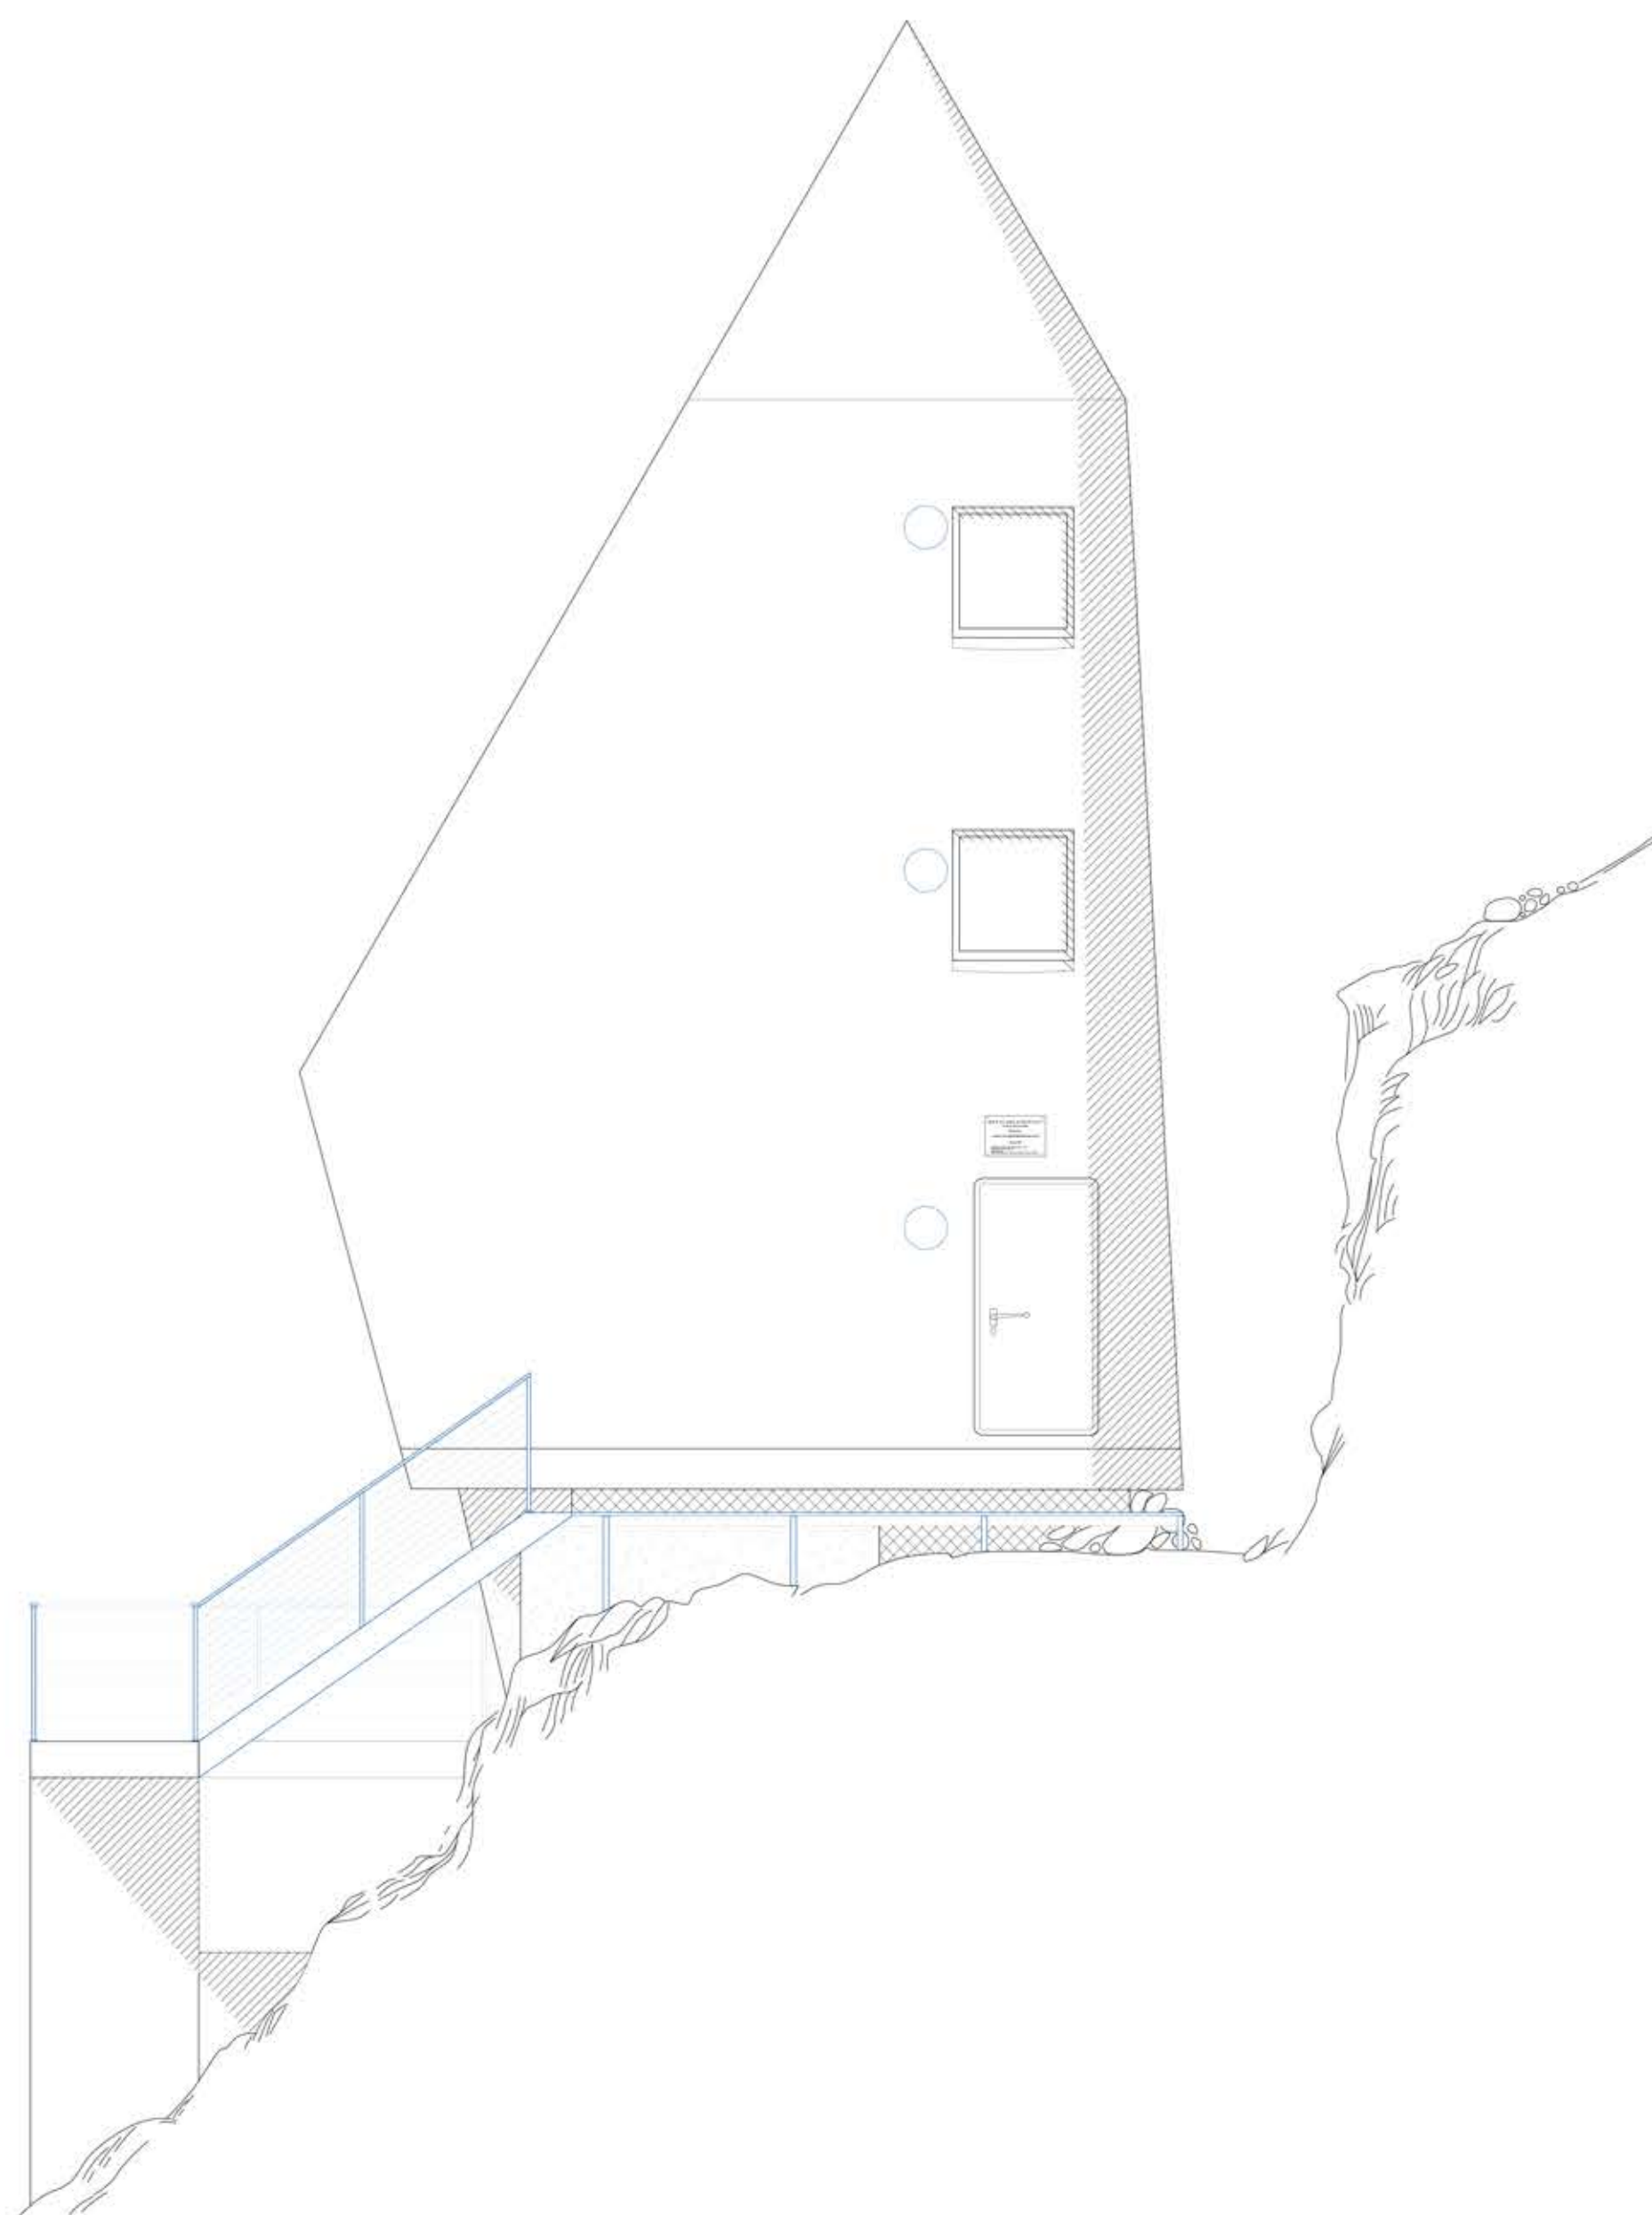

Ansicht Ost | 1:50

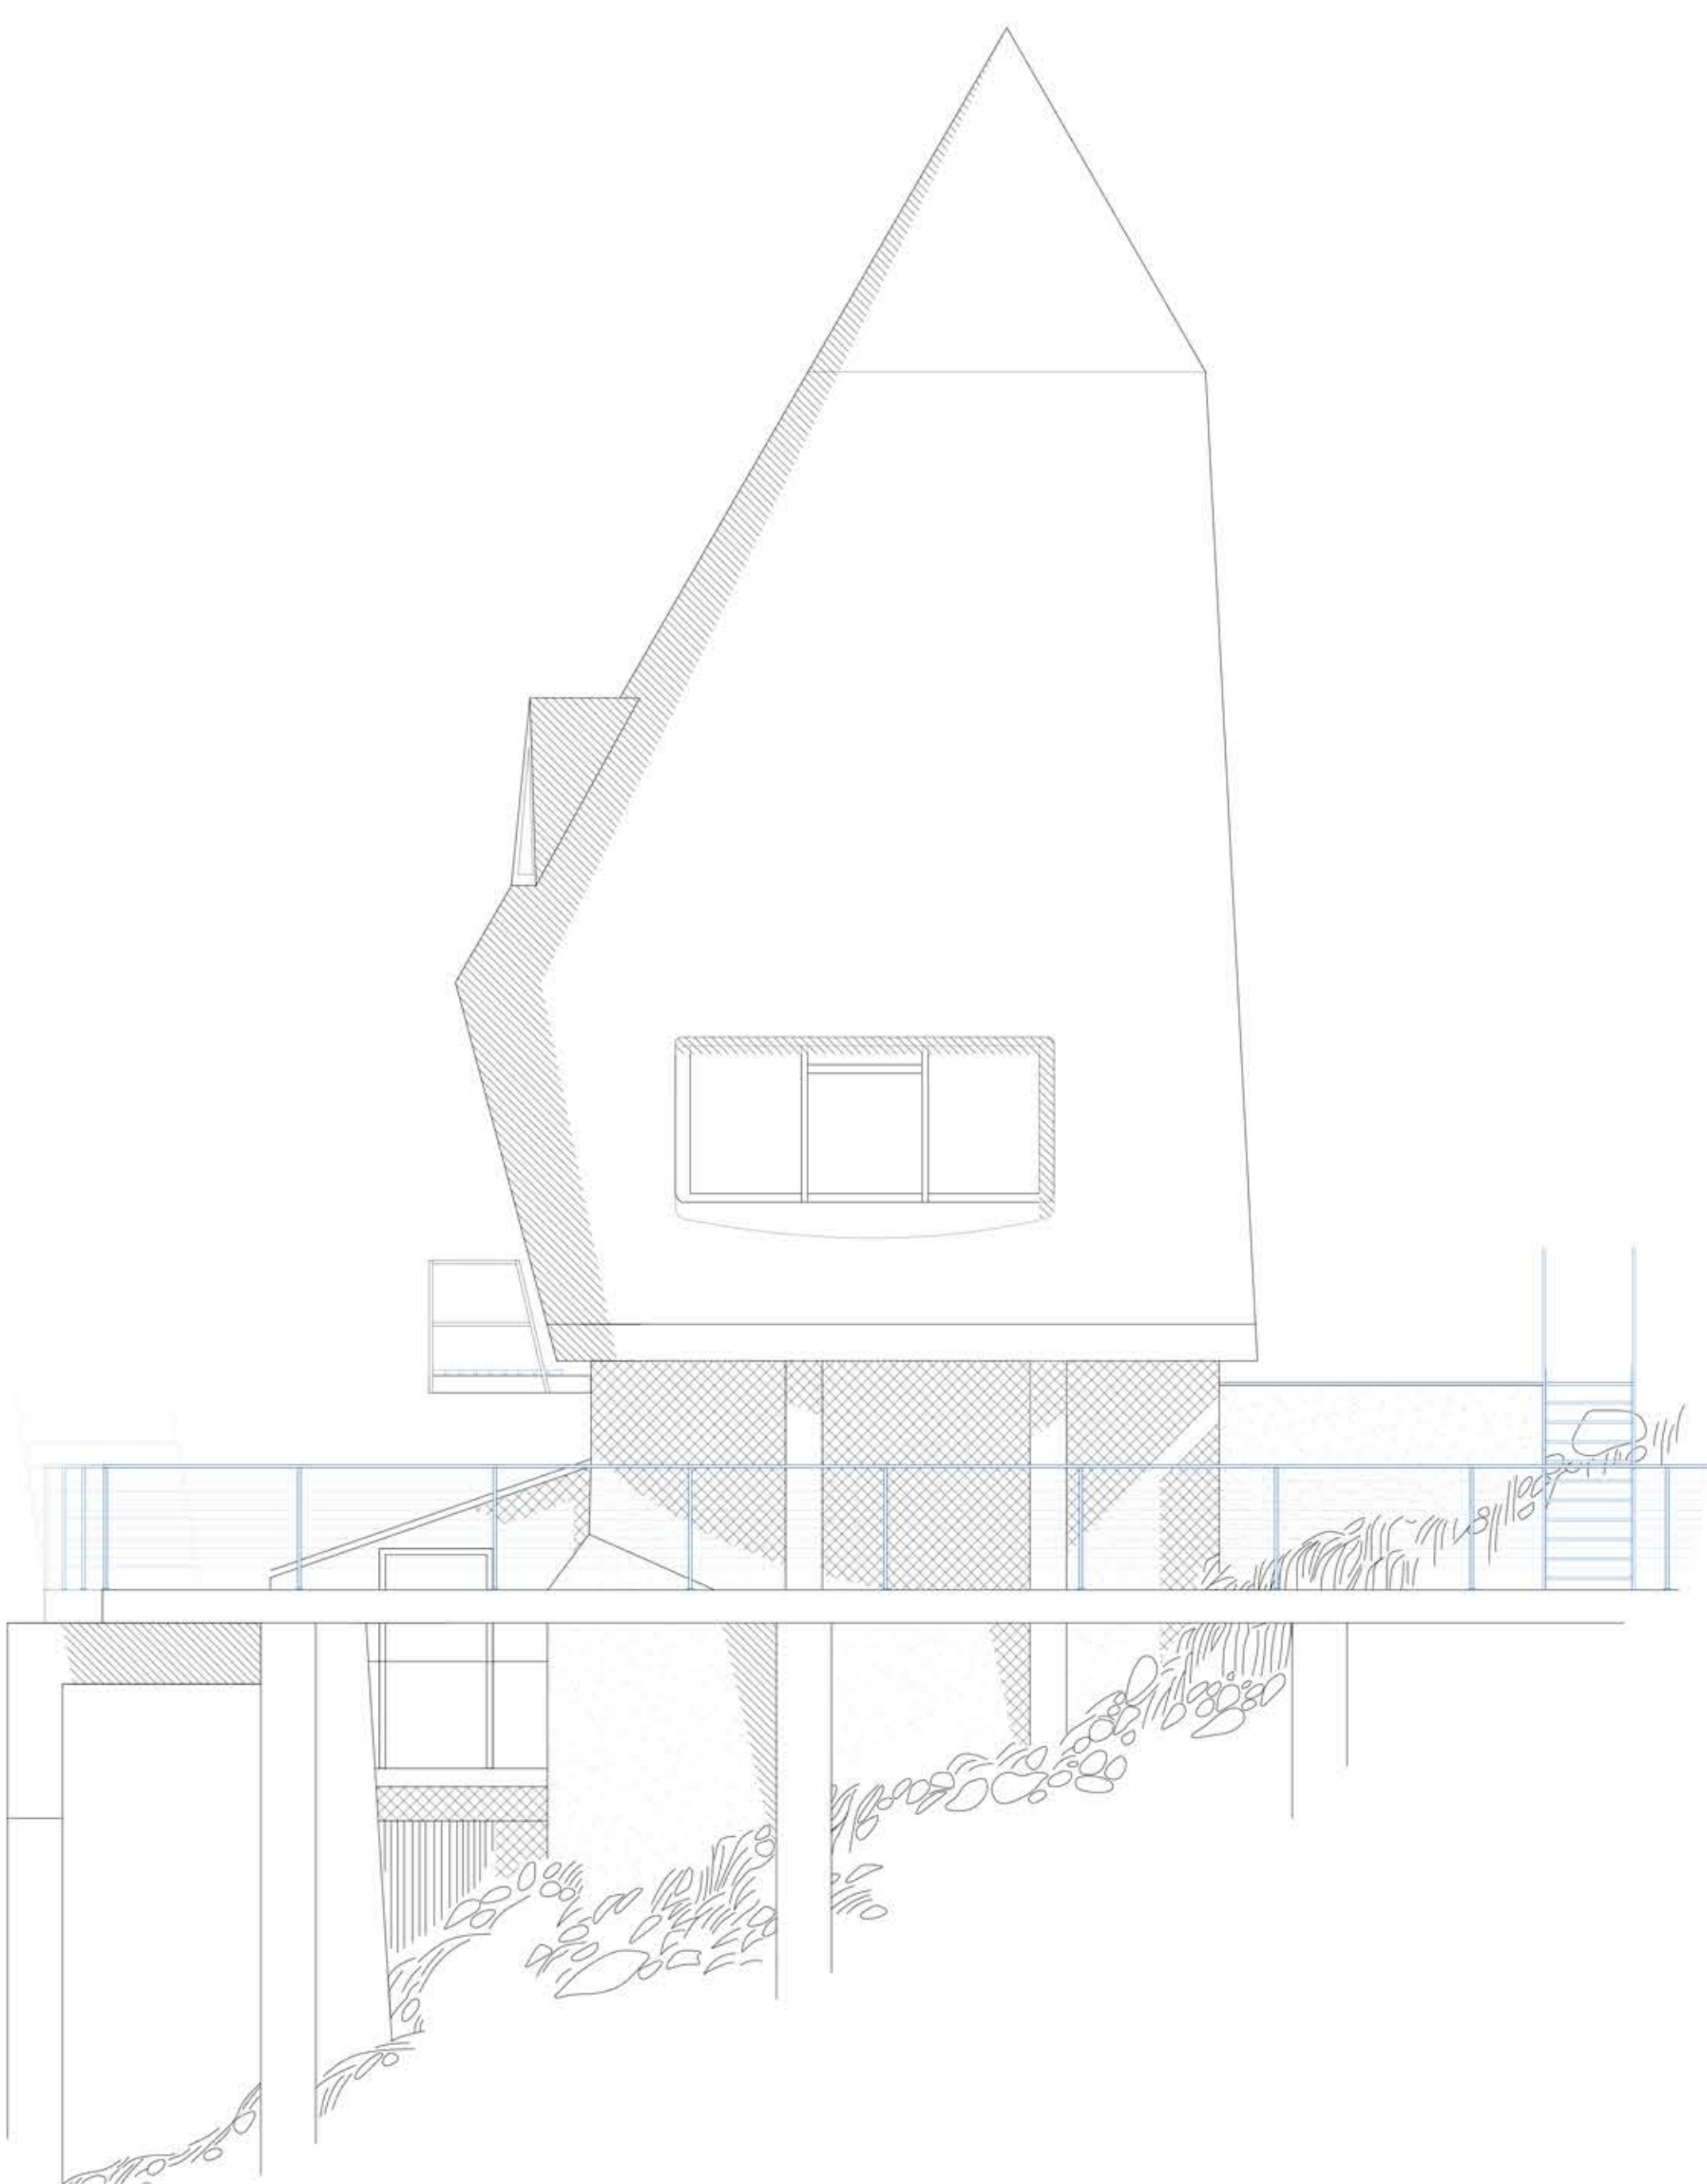

Ansicht Süd | 1:50

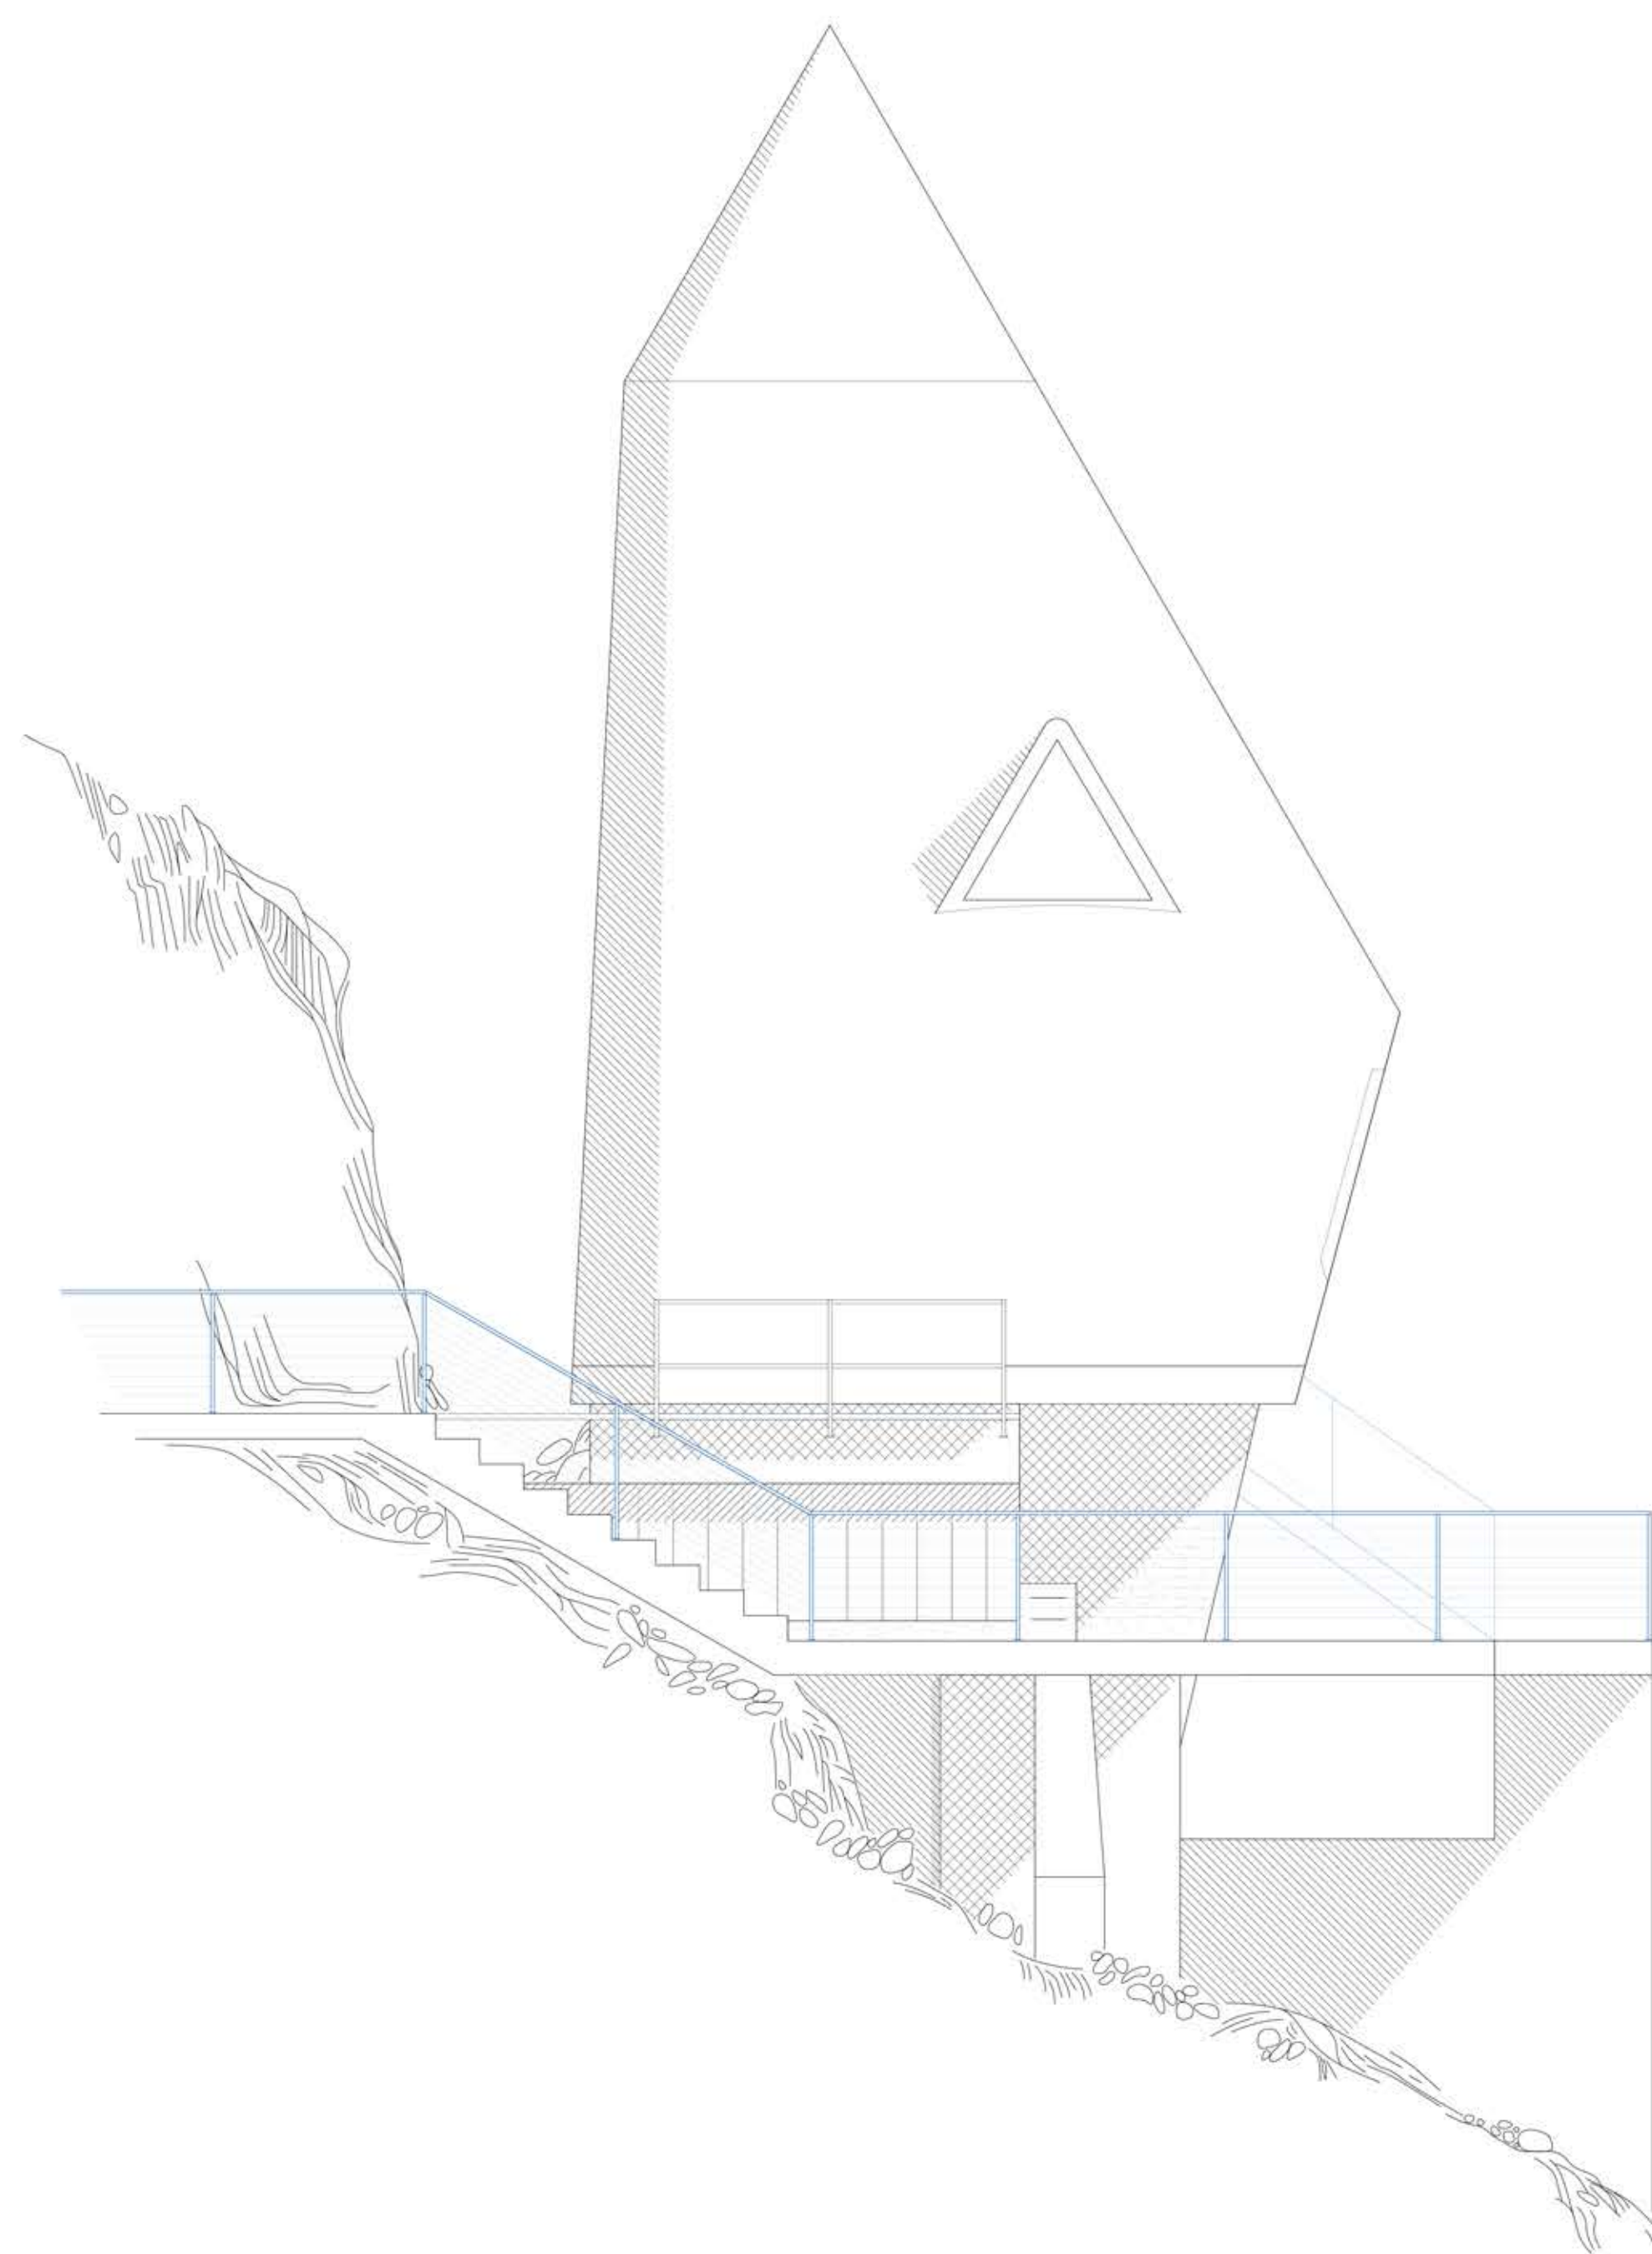

Ansicht West | 1:50