


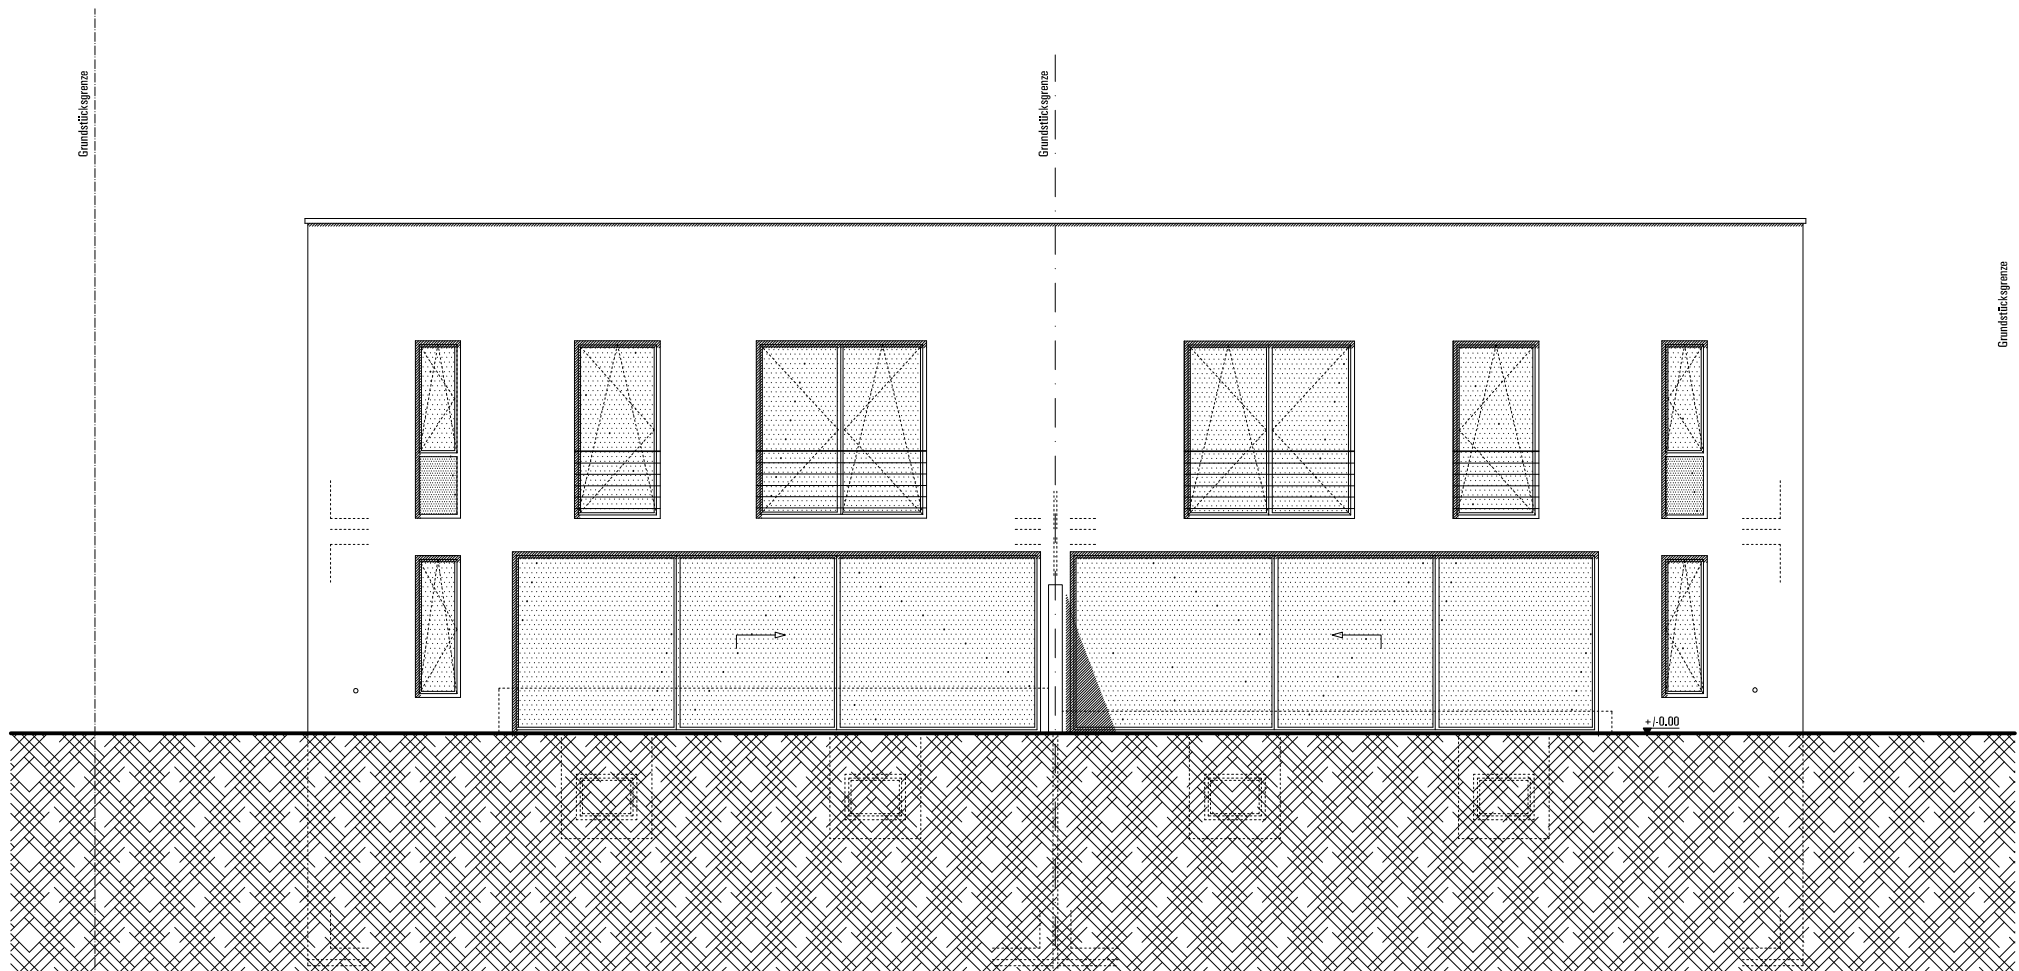

Doppelhaus in Schatthausen

Ansicht Süd
1 : 100

Thomas Fabrinsky
Freier Architekt BDA
Hirschstraße 89
D-76137 Karlsruhe