


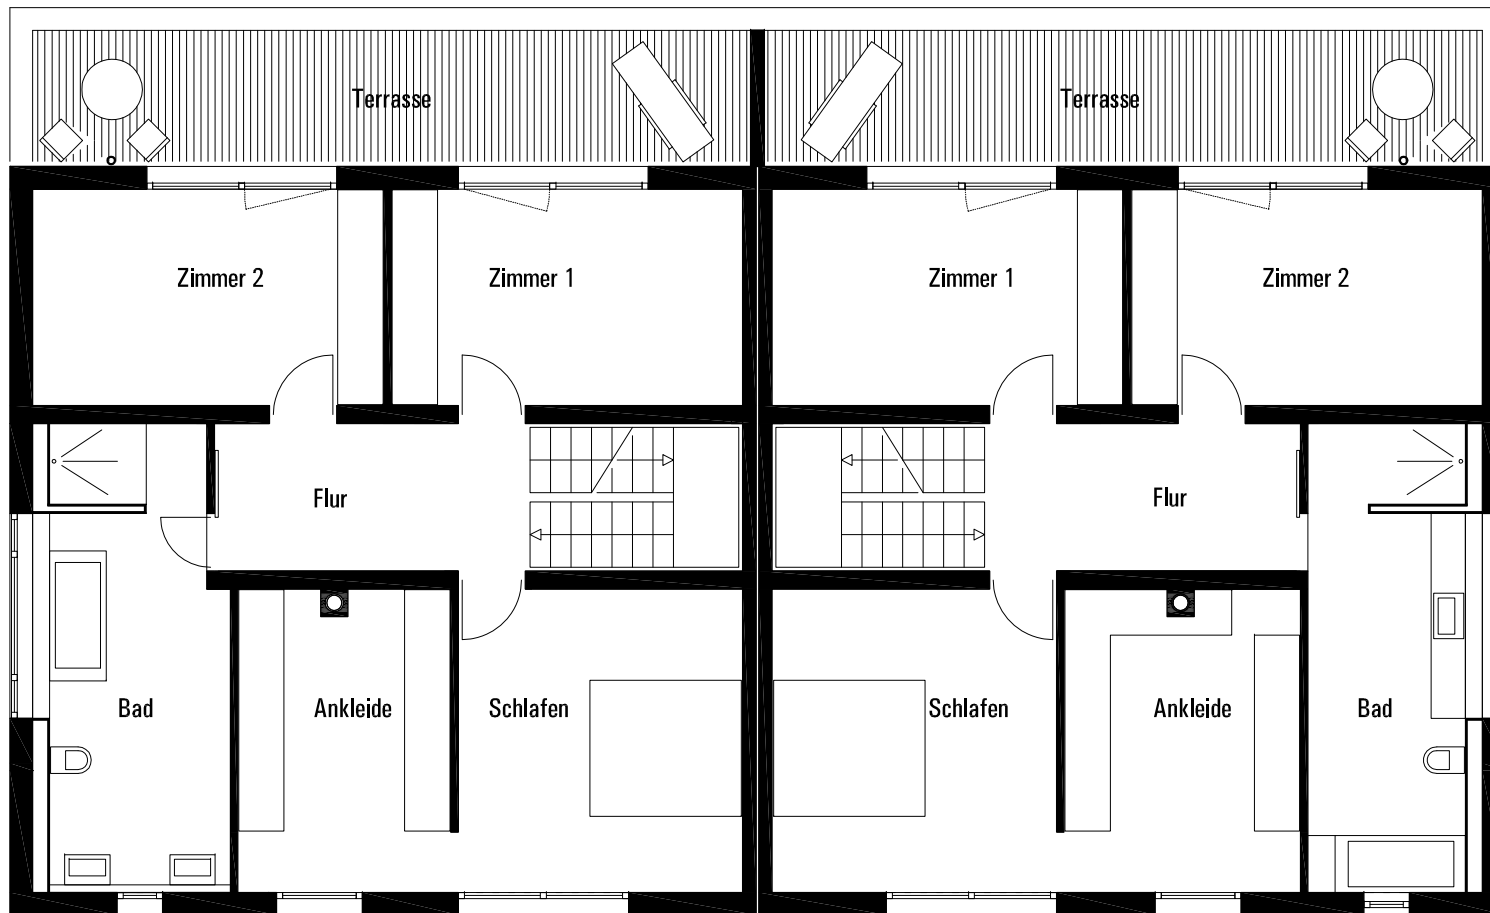

Doppelhaus in Schatthausen

Grundriss Obergeschoss
1 : 100

Thomas Fabrinsky
Freier Architekt BDA
Hirschstraße 89
D-76137 Karlsruhe