


Grundriss Untergeschoss | M 1:100



Schnitt B-B | M 1:100

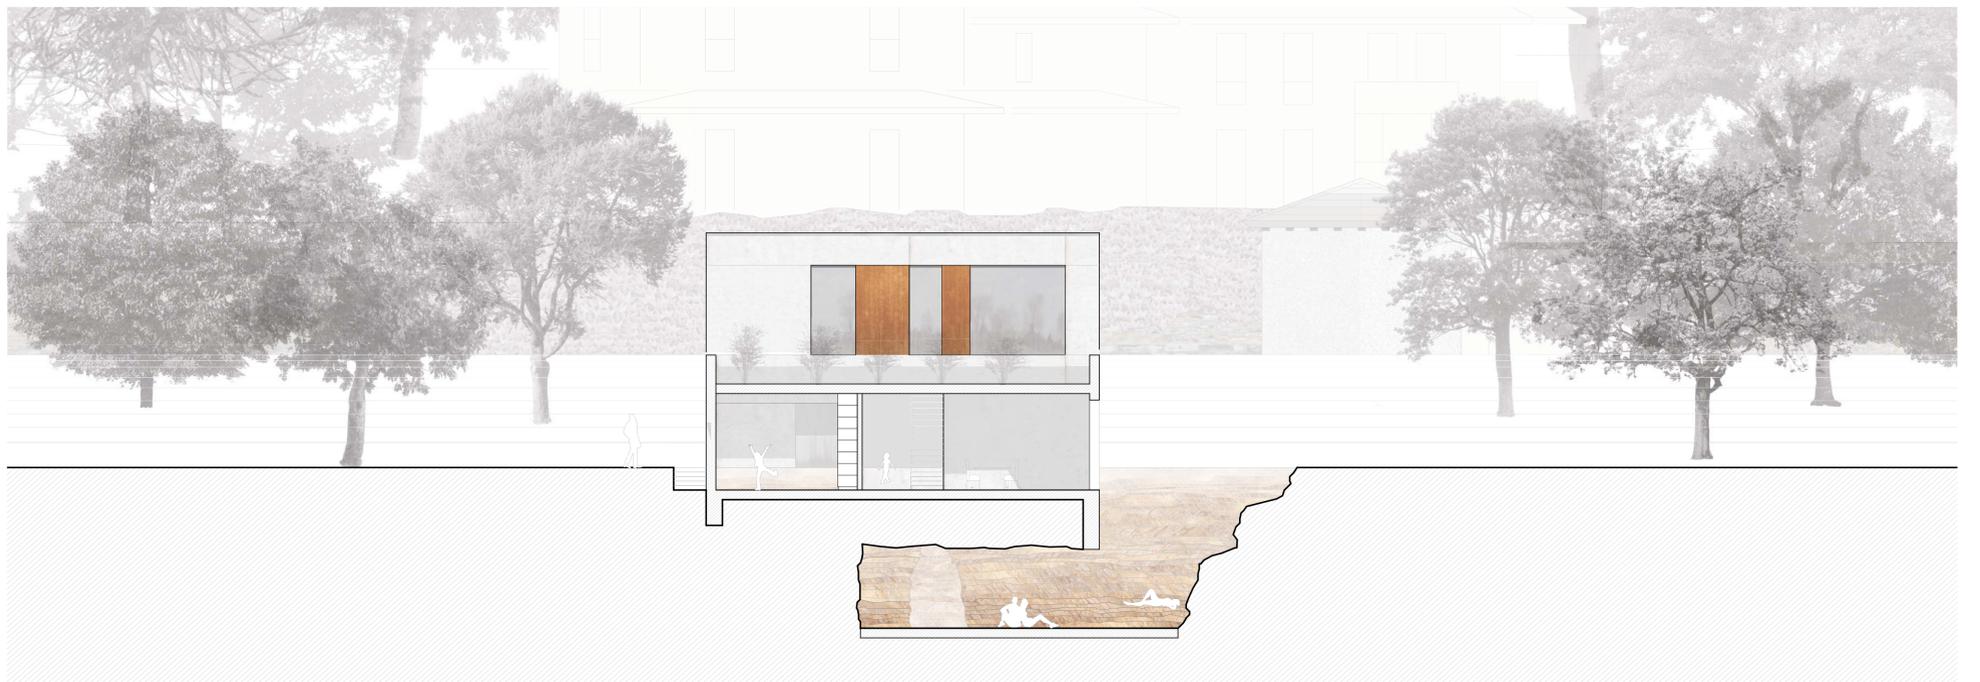

Schnitt A-A | M 1:100