


Detail vorderer Gebäudeteil | M 1:33

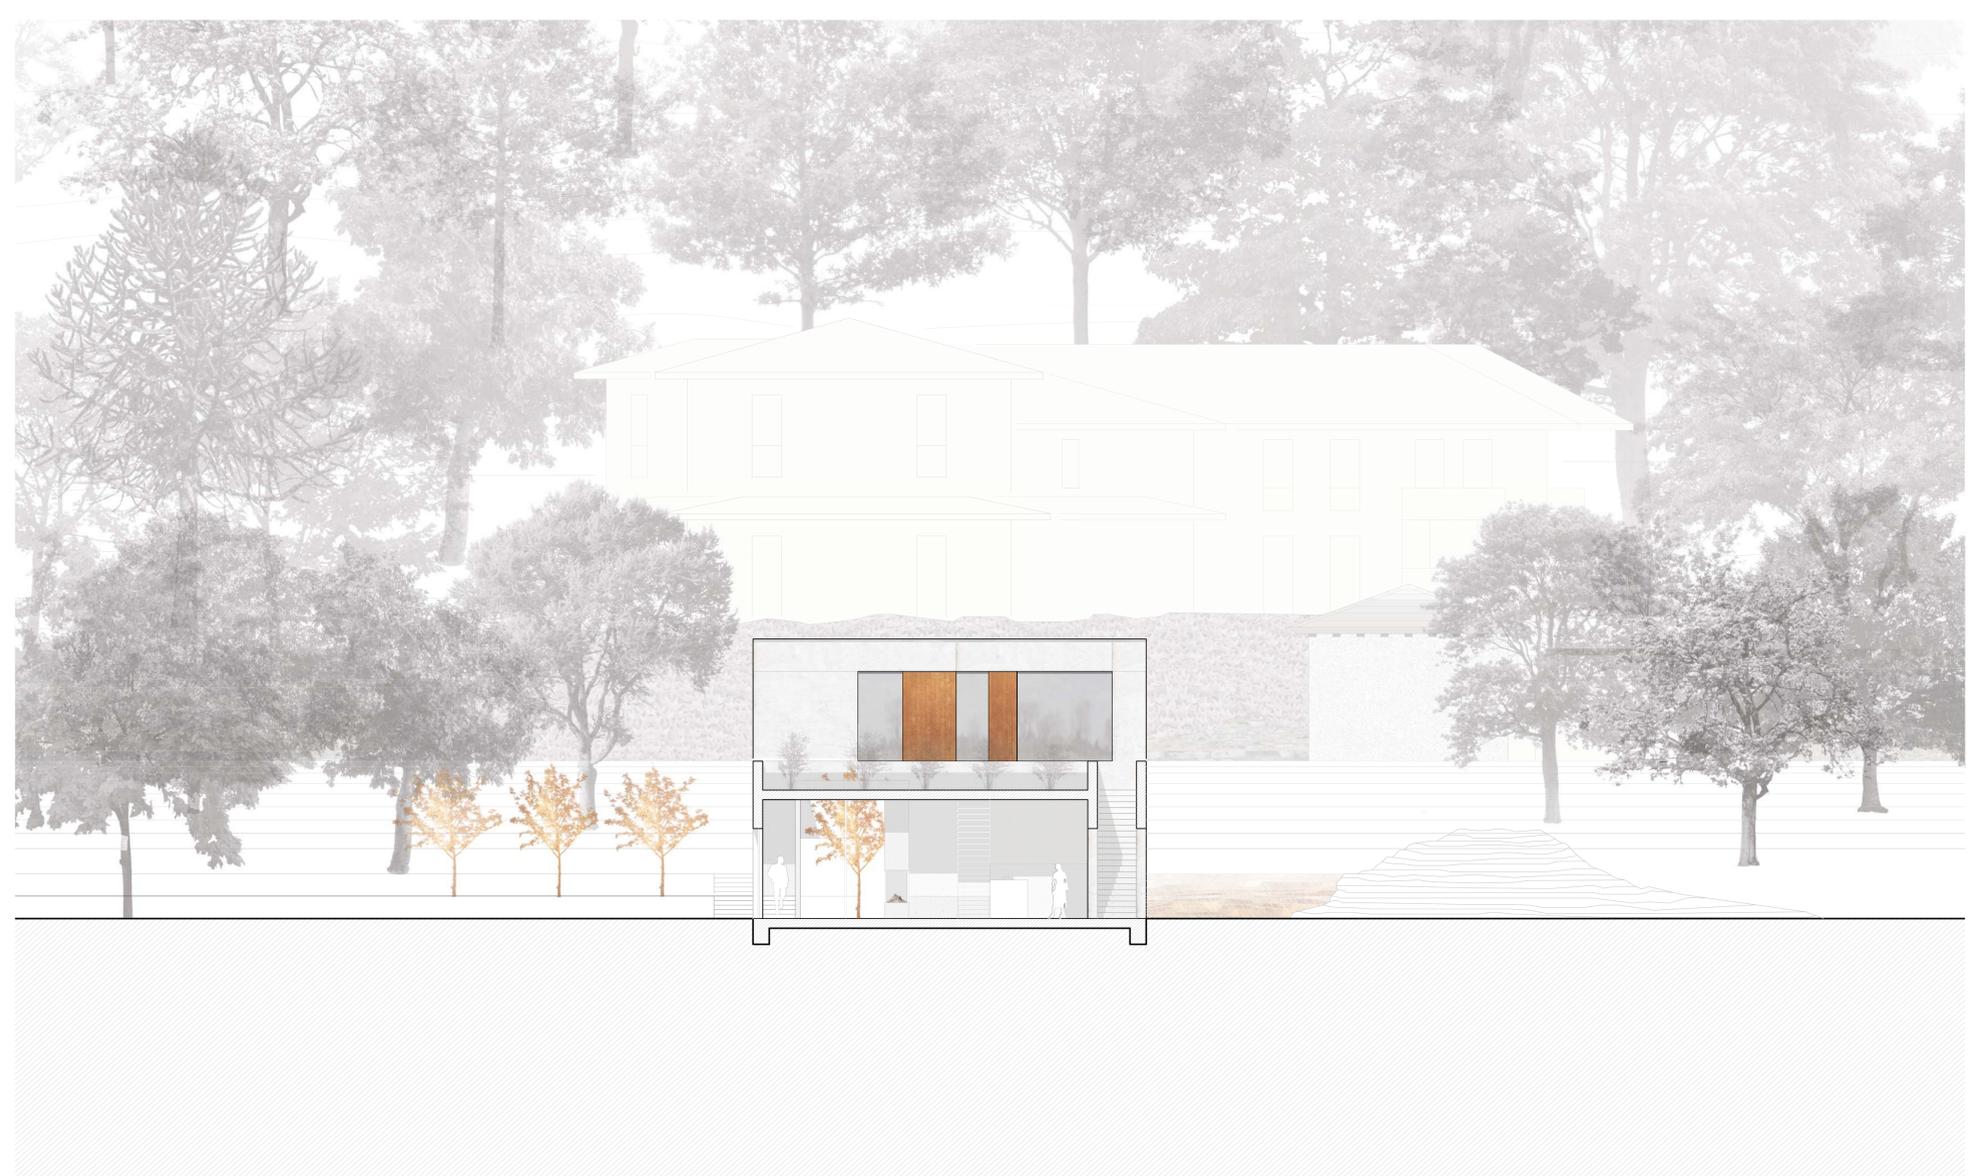

Schnitt C-C | M 1:100