


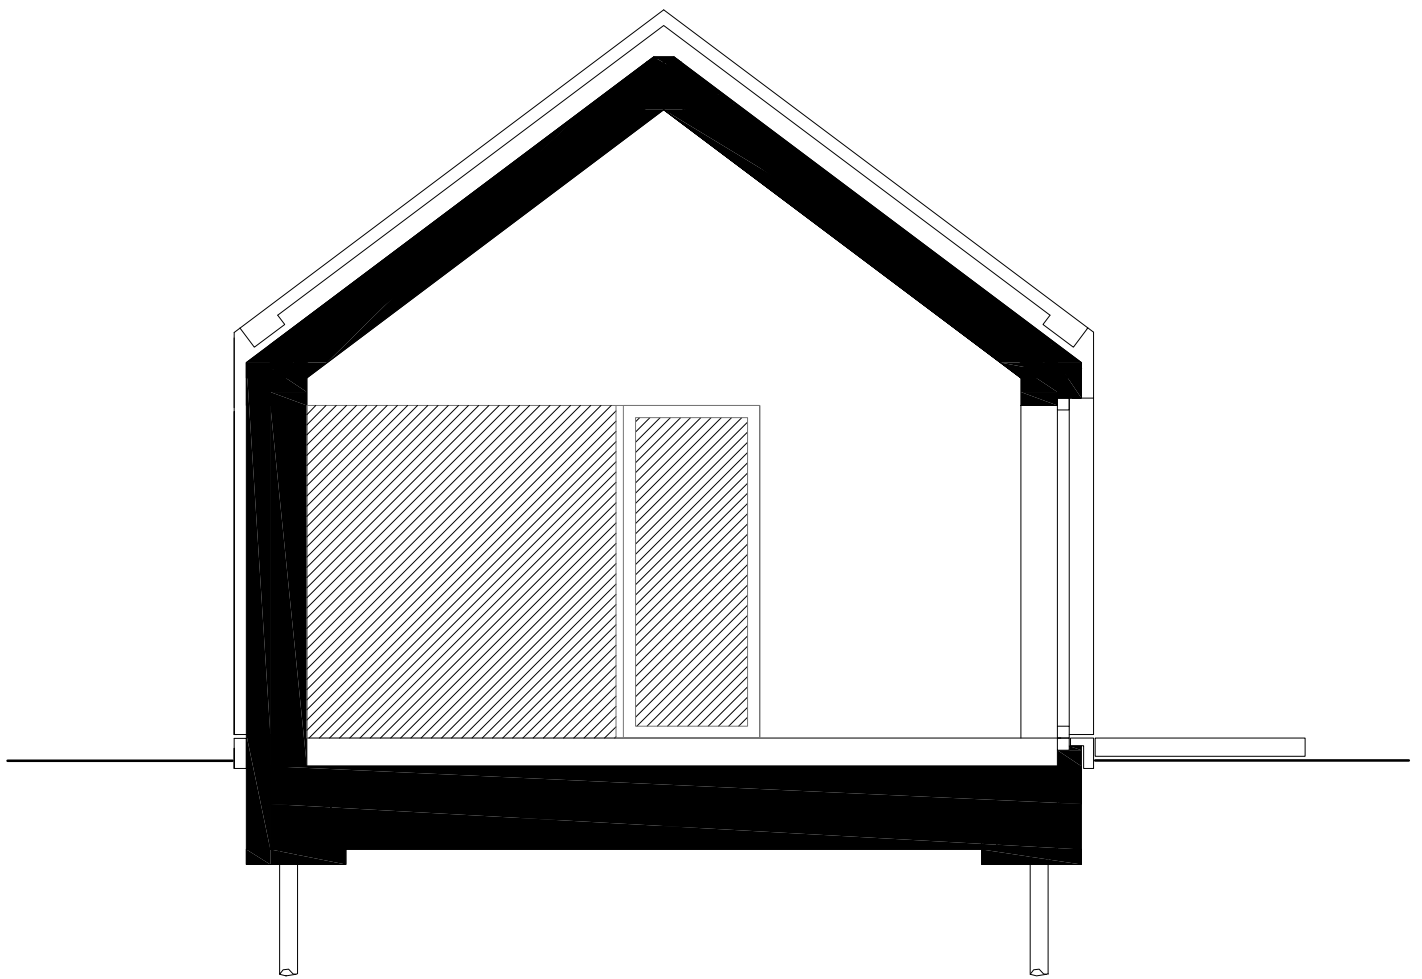

Schnitt Wohnhaus

Ypsilon Haus

SoHo Architektur
Alexander Nägele, Architekt BDA
Fuggergasse 1
87700 Memmingen
fon 08331- 96143-55 fax 08331-96143-56
info@soho-architektur.de www.soho-arch